


MIEJSCOWY PLAN ZAGOSPODAROWANIA PRZESTRZENNEGO

dla zakładu produkcyjnego zlokalizowanego w Piszu przy ul. Kwiatowej.

Projekt rysunku planu.

Skala 1:2000

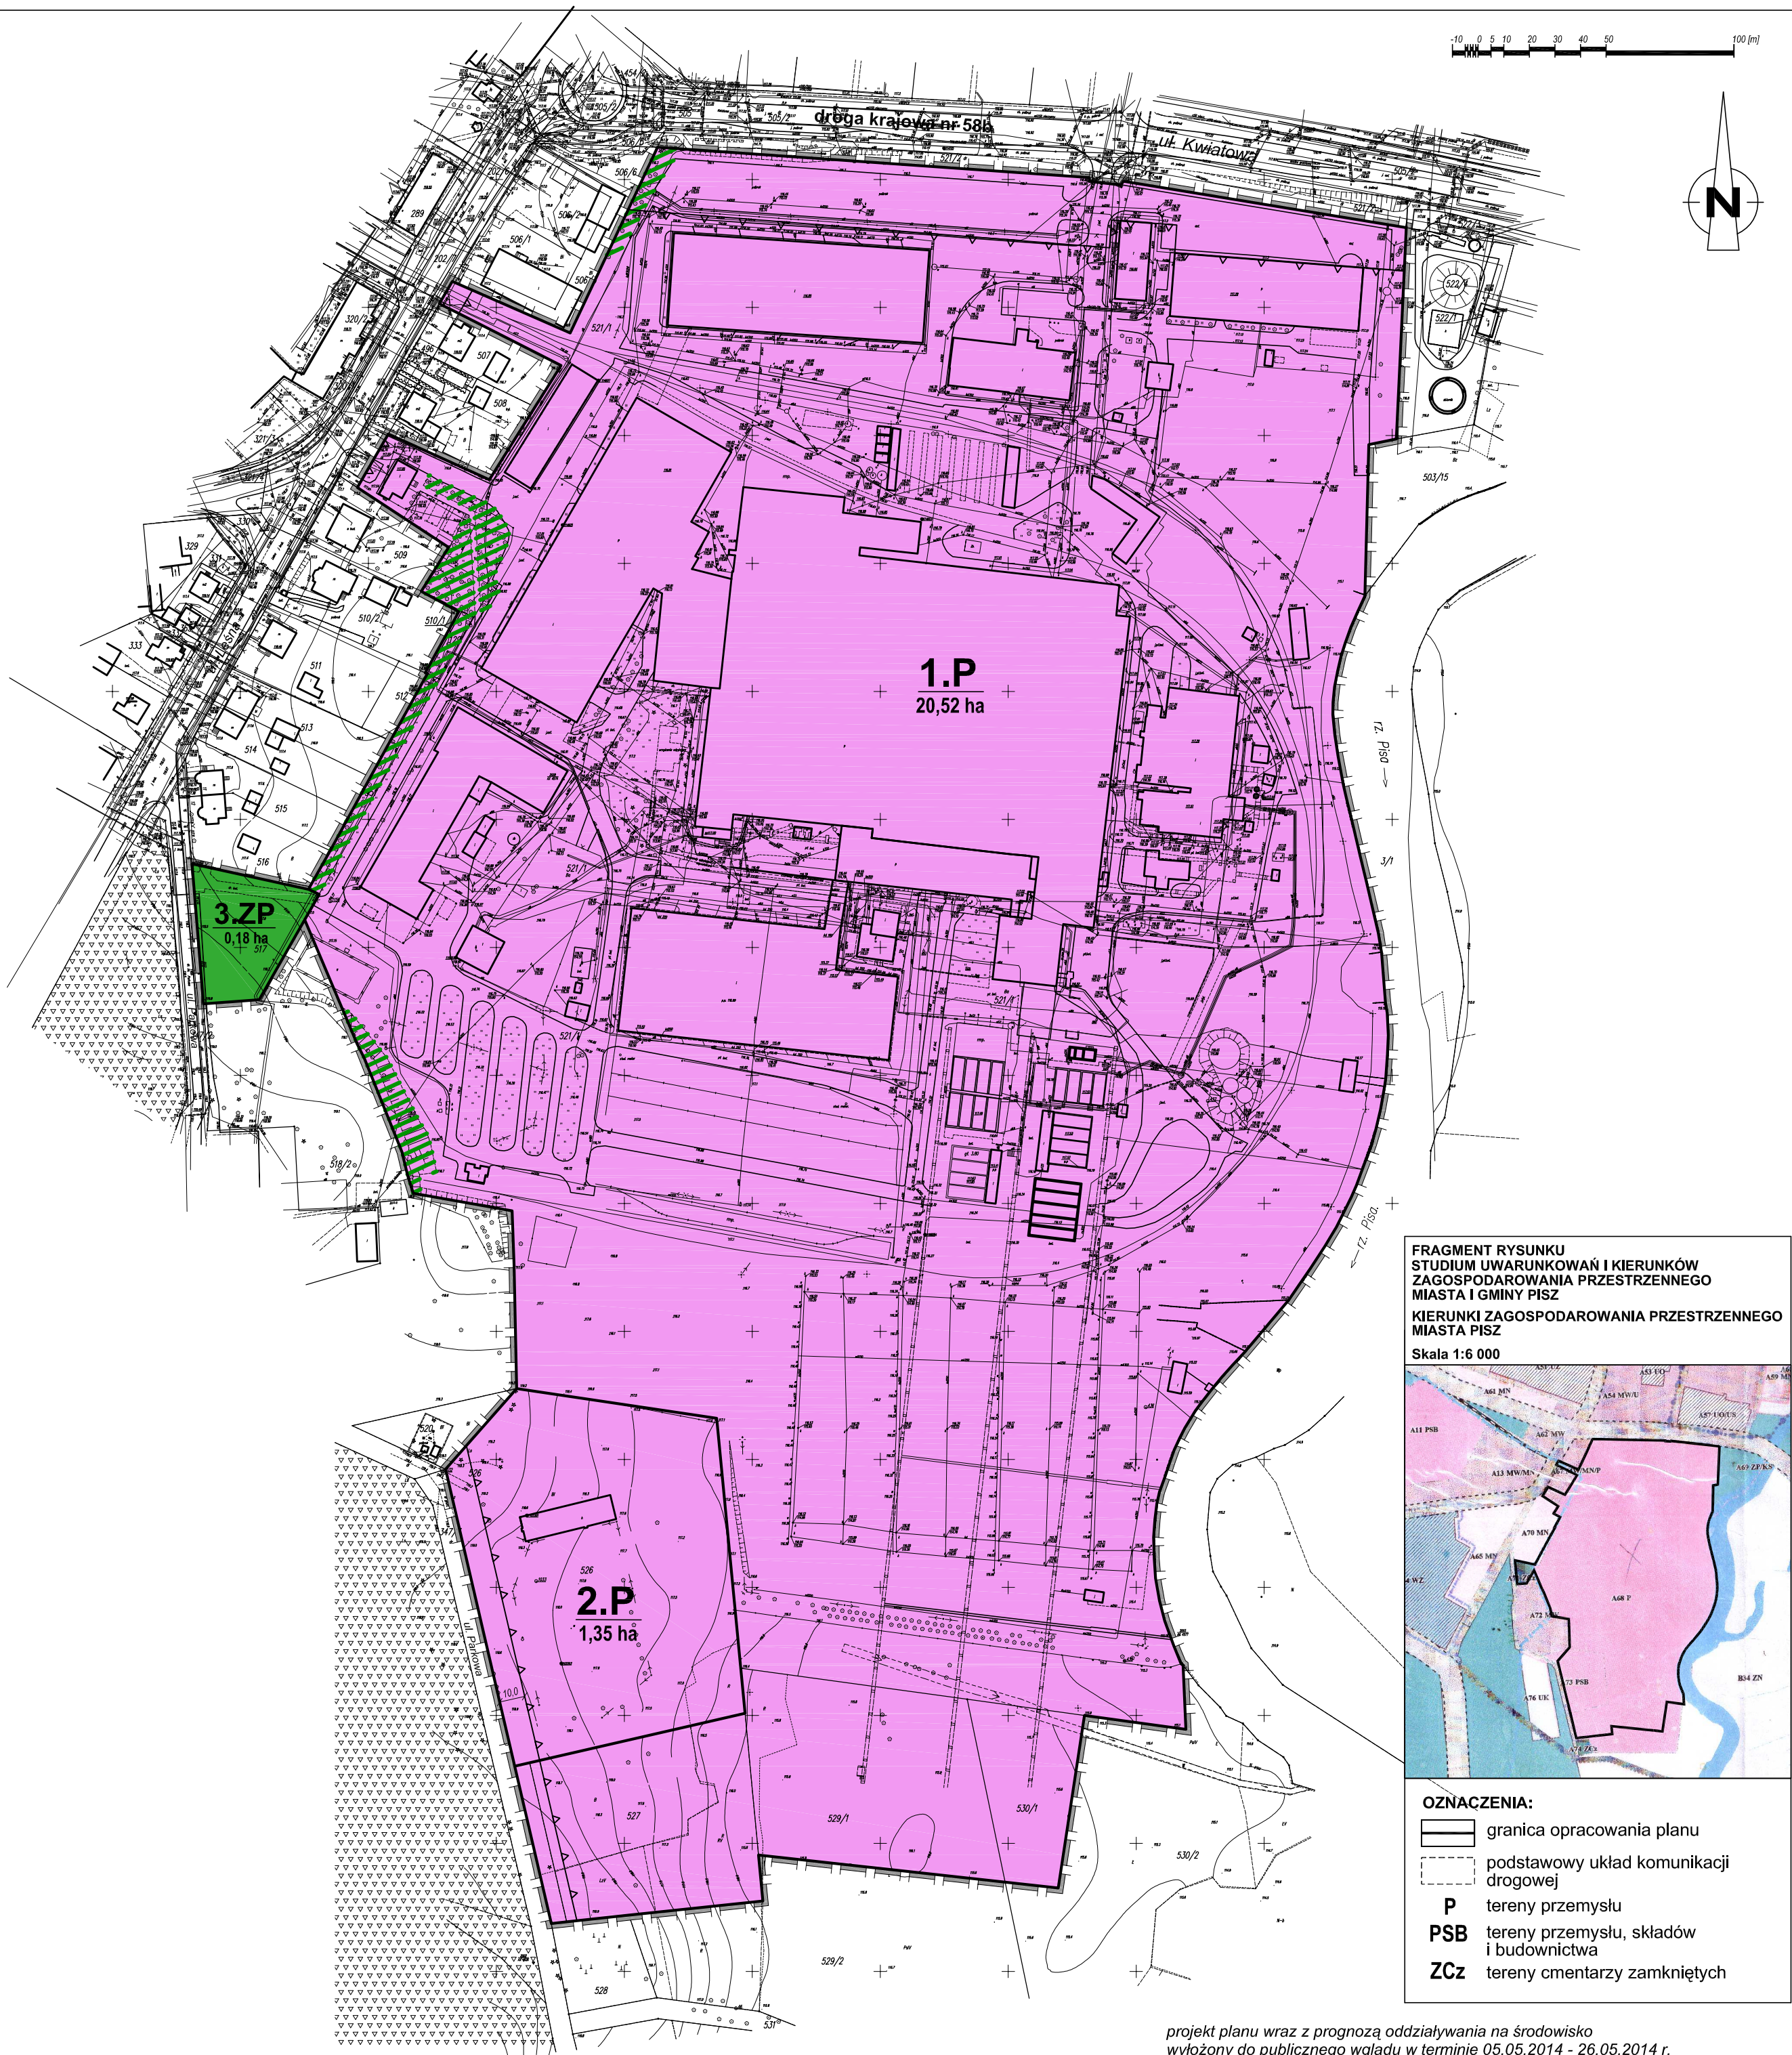

USTALENIA PLANU:

1. USTALENIA OGÓLNE:

- granica opracowania planu
- linie rozgraniczające tereny o różnym przeznaczeniu lub o różnych zasadach zagospodarowania

2. OZNACZENIE IDENTYFIKACYJNE ORAZ PRZEZNACZENIE TERENÓW W LINIACH ROZGRANICZAJĄCYCH:

- oznaczenie identyfikacyjne terenu
- przeznaczenie terenu
- 1.P 20,74 ha
- powierzchnia terenu

- P teren obiektów produkcyjnych, składów i magazynów
- ZP teren zieleni urządzonej

3. WYRÓŻNIONE ZASADY ZAGOSPODAROWANIA TERENU:


- nieprzekraczalna linia zabudowy
- zieleni wysoka - do zachowania

4. INFORMACJE I ZALECENIA:

- teren lasów sąsiadujących z terenem planu

projekt planu wraz z prognozą oddziaływania na środowisko
wyłożony do publicznego wglądu w terminie 05.05.2014 - 26.05.2014 r.

Załącznik nr 1 do Uchwały Nr _____
Rady Miejskiej w Pisz z dnia _____ 2014r.

	ZAMAWIAJĄCY: Burmistrz Pisz 12-200 Pisz, ul. Głazewłuska 5	WYKONAWCA: pracownia projektowa planika 86-292 Gdańsk, ul. Mazowiecka 5A/10
	MIEJSCOWY PLAN ZAGOSPODAROWANIA PRZESTRZENNEGO DLA ZAKŁADU PRODUKCYJNEGO ZLOKALIZOWANEGO W PISZU PRZY UL. KWIATOWEJ PROJEKT RYSUNKU PLANU	
główny projektant:	mgr inż.arch. Joanna Katarzyna Śmiarowska wpis do POIU nr G-154/2003, upr.urb. 1695	
środowisko przyrodnicze:	mgr Bogusław Grechuta	
maj, 2014r.	SKALA 1:2000	