


PRZEKRÓJ PIONOWY D - D 1:25

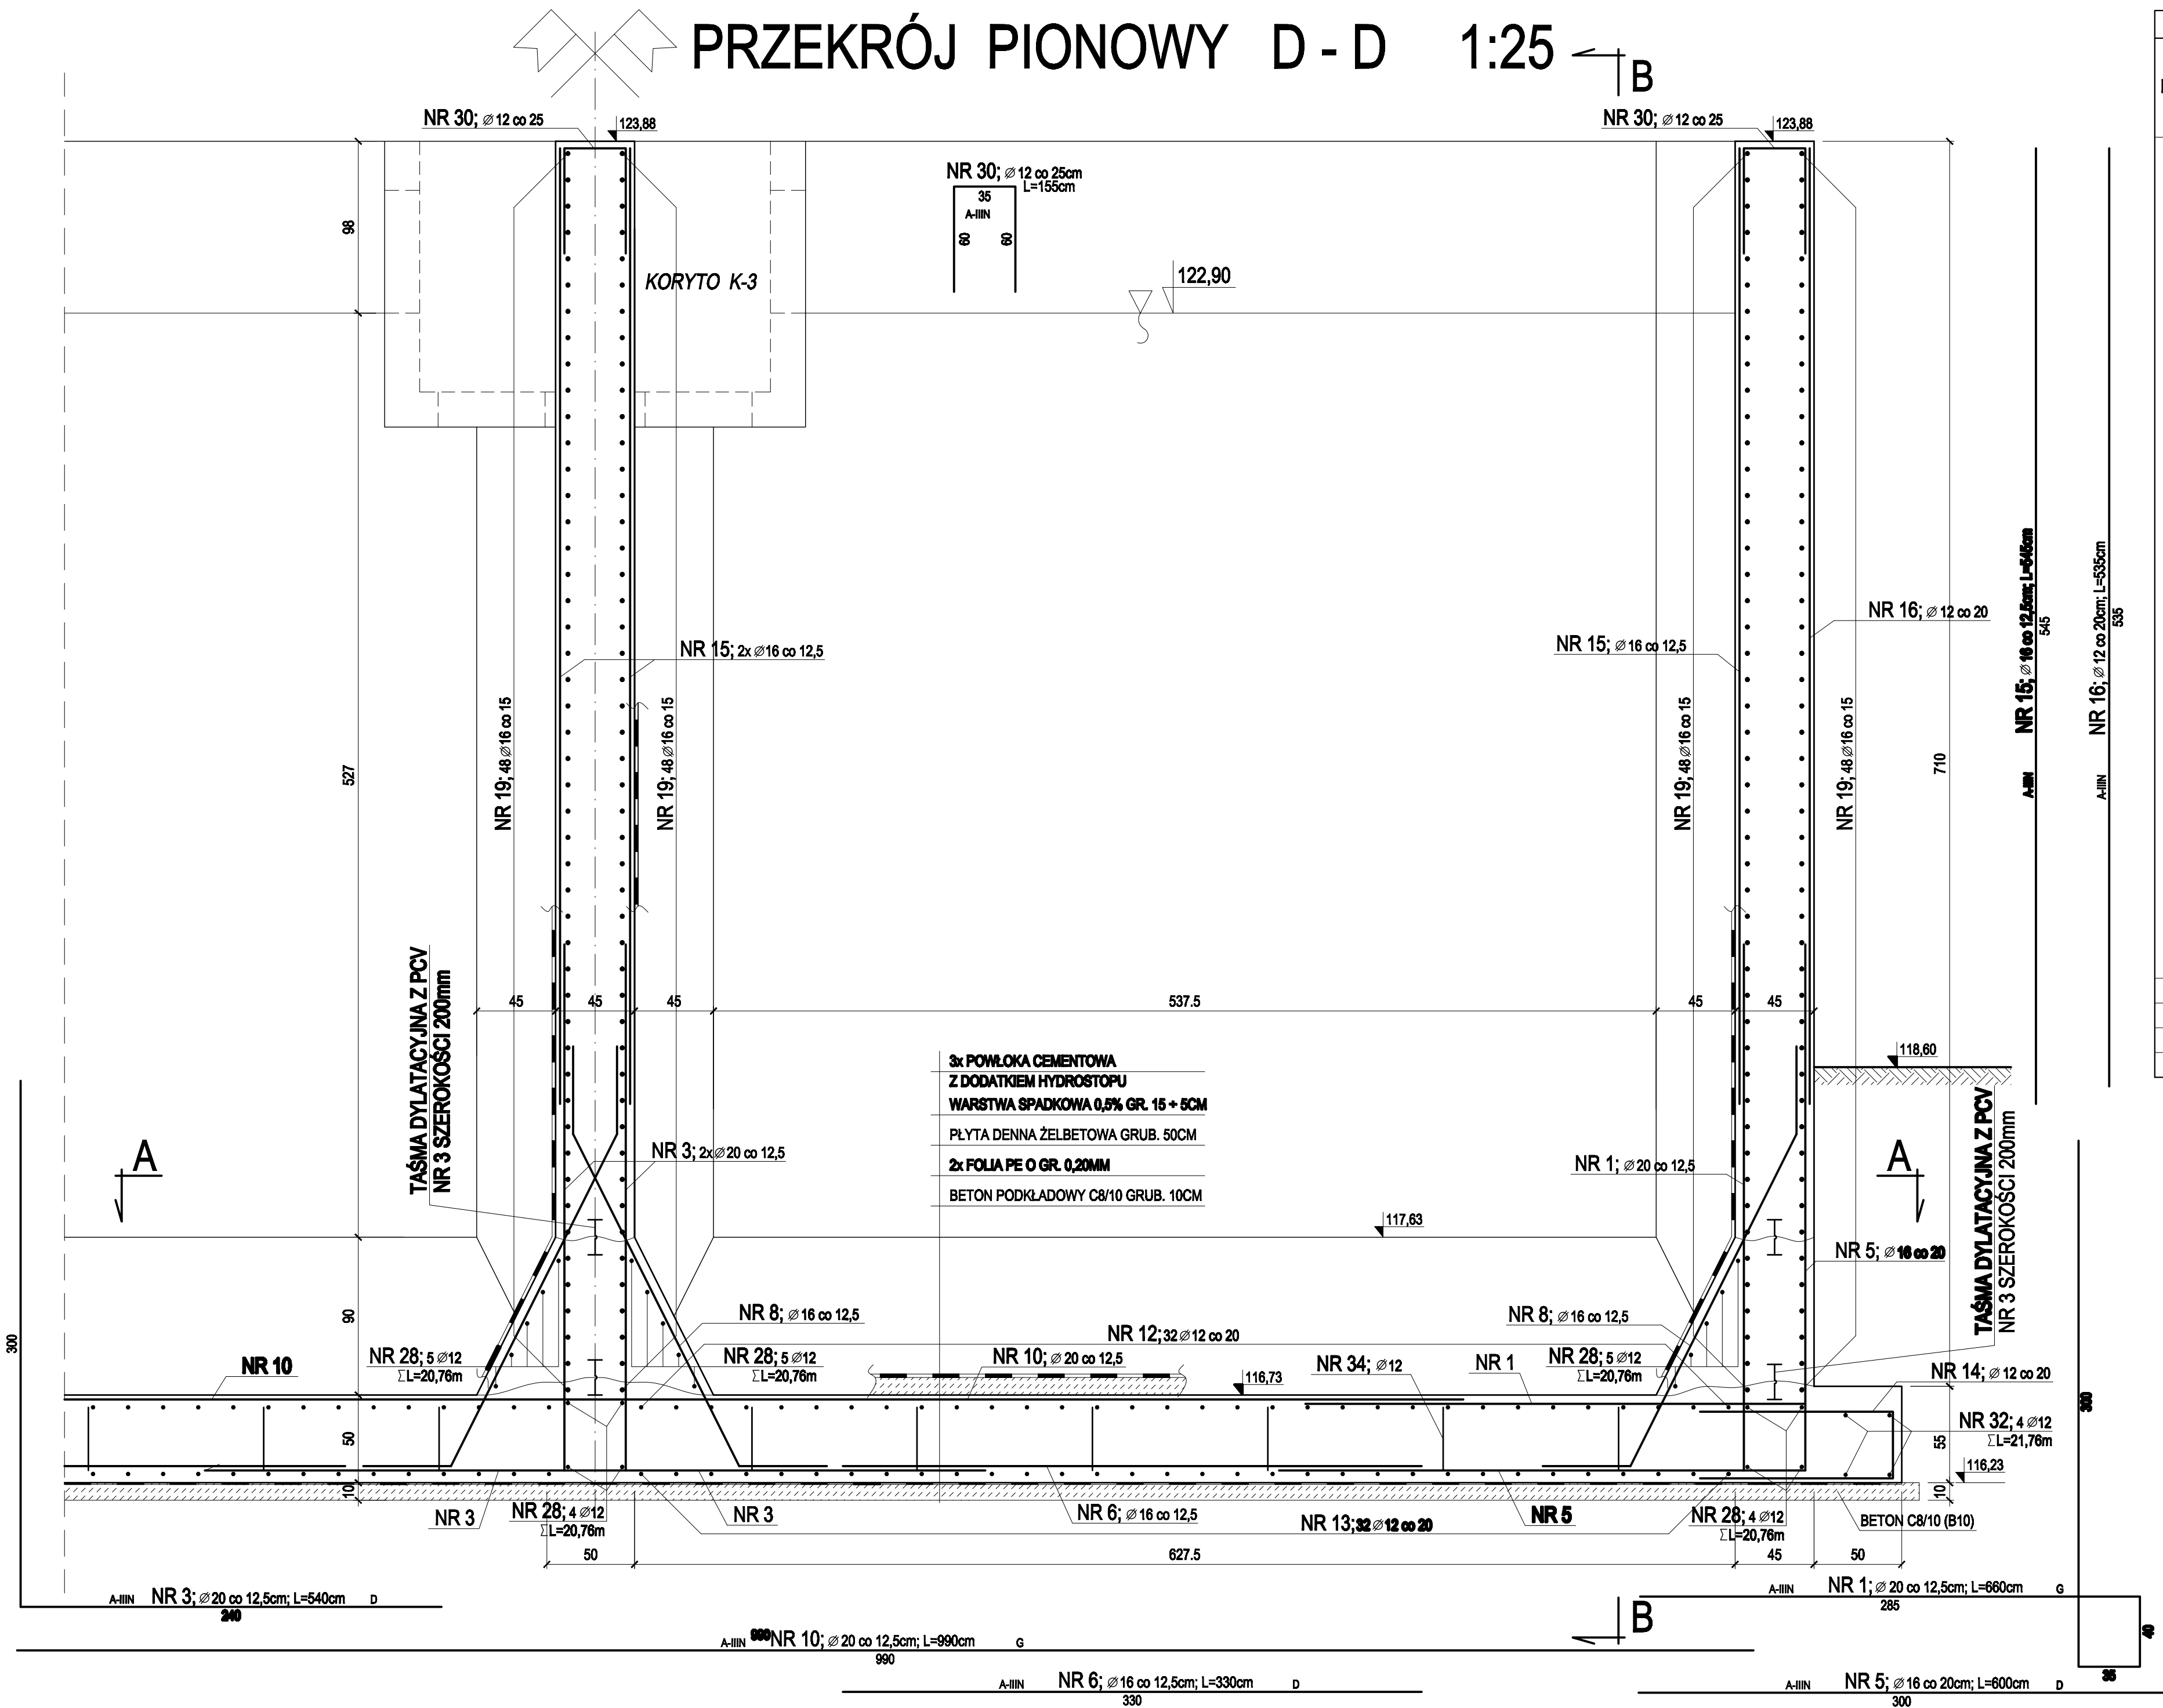

WYKAZ STALI ZBROJENIOWEJ							
NAZWA	NR PRĘTA	Ø	DŁ.	ILOŚĆ	DŁUGOŚĆ ŁĄCZNA		
					A-IIIN (BSi500S)		
				Ø 12	Ø 16	Ø 20	
		[mm]	[m]	[szt.]	[m]		
	1	20	6,80	132			871,2
	2	16	6,80	294		1940,4	
	3	20	5,40	228			1231,2
	4	16	5,40	486		2624,4	
	5	16	6,00	422		2532,0	
	6	16	3,30	324		1069,2	
	7	12	3,30	166	547,8		
	8	16	3,25	264		858,0	
	9	12	3,25	588	1911,0		
	10	20	9,90	66			653,4
	11	16	9,90	179		1772,1	
	12	12	16,70	64	1068,8		
	13	12	12,95	64	828,8		
	14	12	2,60	370	962,0		
	15	16	5,45	264		1438,8	
	16	12	5,35	914	4889,9		
	17	16	6,00	96		576,0	
	18	16	5,30	192		1017,6	
	19	16	12,00	288		3456,0	
	20	16	11,40	96		1094,4	
	21	16	2,57	172		442,0	
	22	12	2,57	528	1357,0		
	23	12	6,55	18	117,9		
	24	12	7,55	60	453,0		
	25	12	6,10	6	36,6		
	26	20	6,42	96			616,3
	27	16	4,62	96		443,5	
	28	12	20,76	32	664,3		
	29	12	13,76	32	440,3		
	30	12	1,55	276	427,8		
	31	12	1,40	55	77,0		
	32	12	20,76	8	174,1		
	33	12	14,76	8	118,1		
	34	12	1,92	108	207,4		
DŁUGOŚĆ RAZEM			[m]		14281,7	19264,5	3372,1
MASA JEDNOSTKOWA			[kg/m]		0,888	1,580	2,470
RAZEM STALI			[kg]		12682,2	30437,8	8329,1
OGÓŁEM STALI			[kg]			51449,2	

**UWAGI:**

- Rysunek rozpatrywać łącznie z rys. szacunkowymi i projektem technologicznym.
- Beton wykonany wodoszczelny z dodatkiem "Hydrozolu" w ilości 1,5% wagi cementu.
- Pręty trafiające w otwory należy przesać i odgiąć poza ich obrysy.
- W każdej przerwie technologicznej w betonowaniu założyć taśmę dyktacyjną PCV NR 3 szerokości 200mm.

**BETON C25/30 (B30) W8**

**STAL A-IIIN (BSi500S)**

**"PROEKO" BIURO PROJEKTOWO - BADCZNE S.C.**  
16-000 BIAŁYSTOK UL. UPALNA 22

OBIEKT: Przetwarzanie i rozładunek czyszczalni ścieków w Płazie. Komory basenowe - ob. nr 4 i niedokończona - ob. nr 6.

Imię i nazwisko: Kowalski	Stanowisko: PW	Data: 12.12.2023
Temat: Przekrój pionowy D-D		Skala: 1:25
Projektant: mgr inż. Henryk Głuchowski mgr inż. Błażej Głuchowski, BŁ/14804		Strona: 6
Opiekun: mgr inż. Grzegorz Puchalski		
Opis: mgr inż. Katarzyna Mielżyńska mgr inż. Błażej Głuchowski		