



SCHODY ŻELBET. ZEWNĘTRZNE 1:25

SCHODY PŁYTOWE – bieg a
1:25

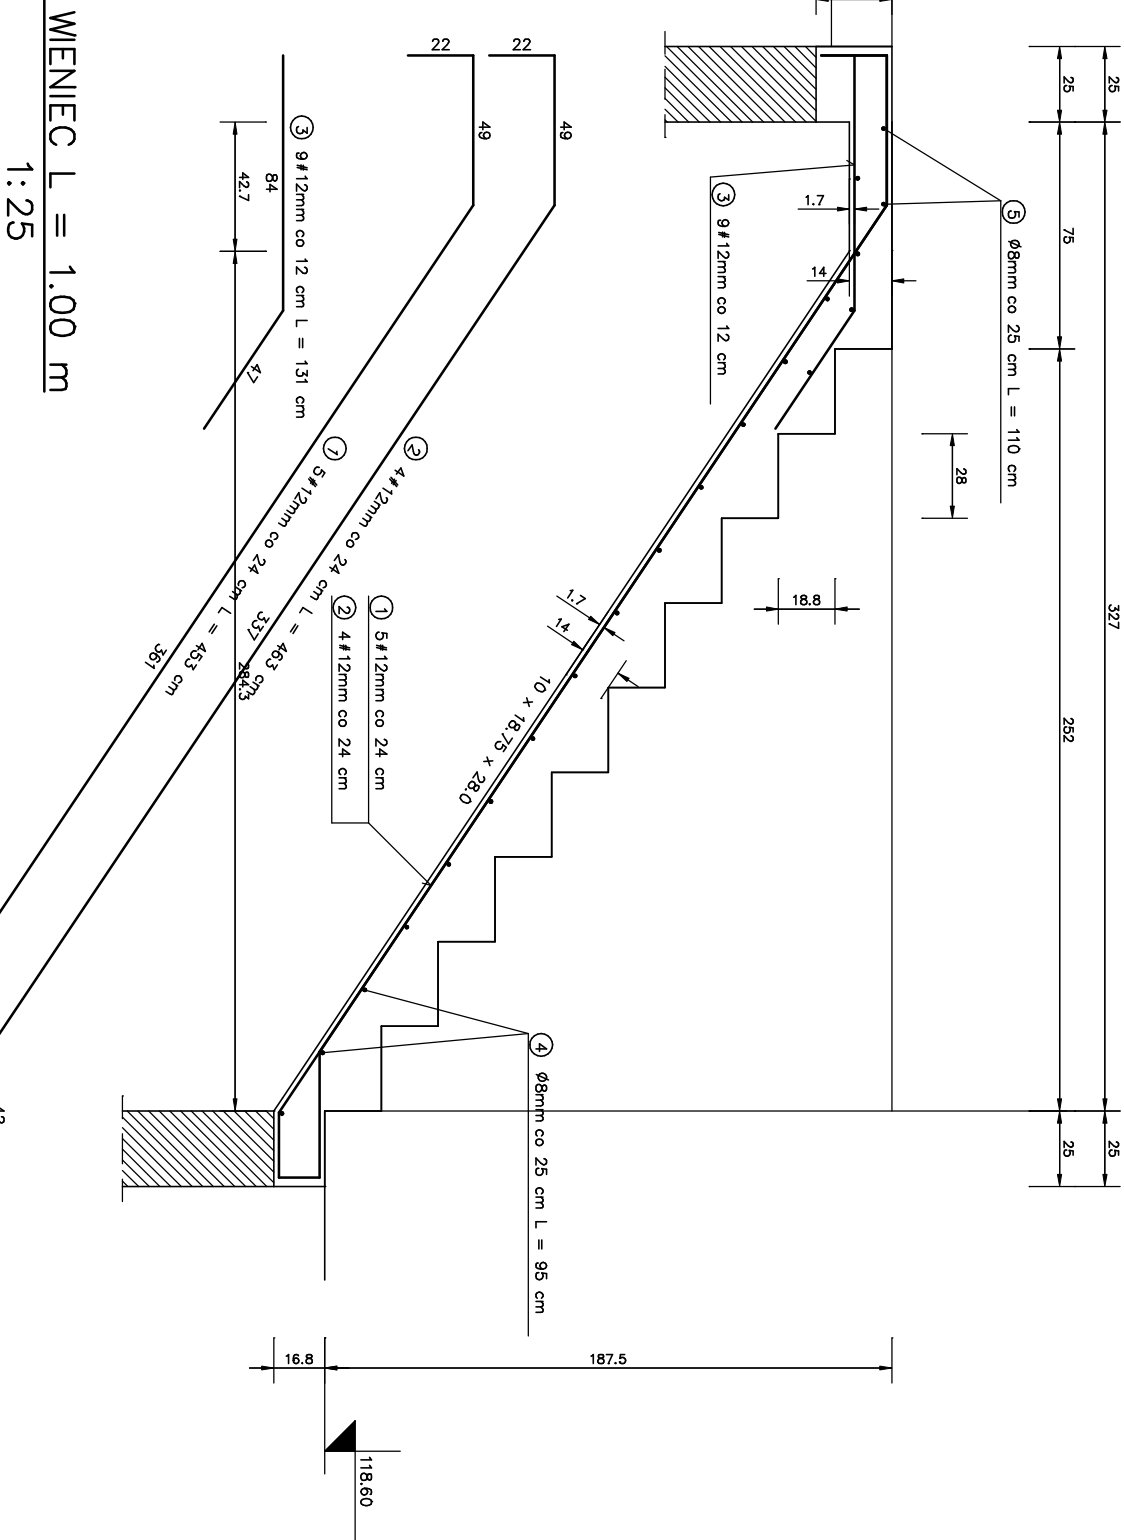

SCHODY PŁYTOWE – bieg b
1:25

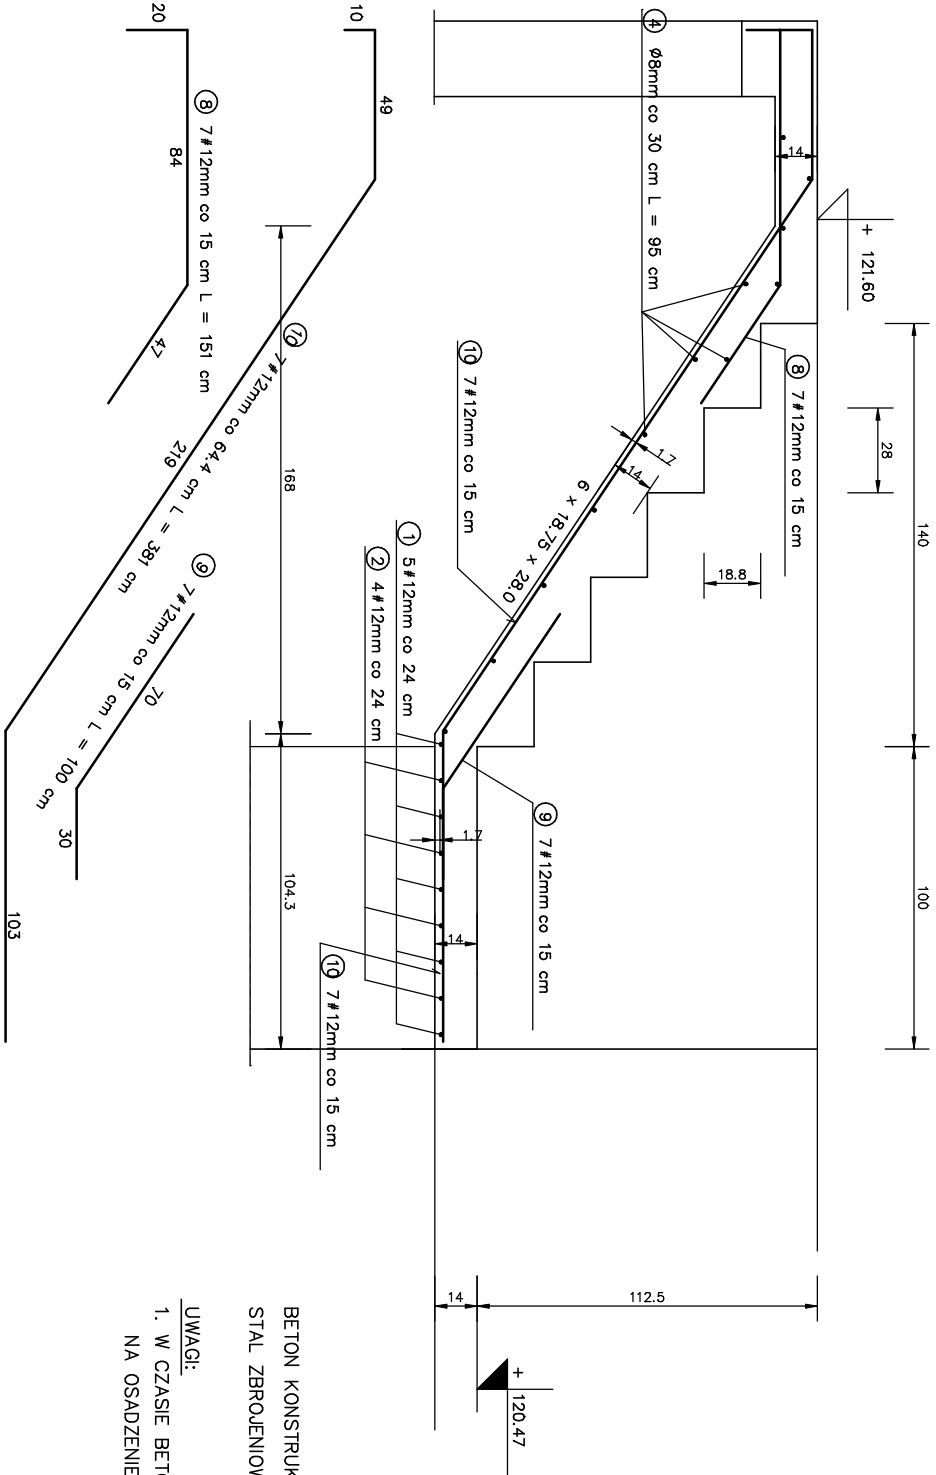


WYKAZ STALU ZBROJENIOWEJ

Nr	Sekcja		Długość całkowita [m]		
	Ø	#	Długość [cm]	Ilość [szt.]	Stos
1	12	453	5		1802
2	12	463	4		22.65
3	12	131	9		11.79
4	8	95	27		23.65
5	8	110	5		5.50
6	6	92	5		4.60
7	12	105	4		4.20
8	12	151	7		10.57
9	12	100	7		7.00
10	12	381	7		28.67
Długość ogółem [m]					4.60
Masa jednostkowa [kg/m]					0.222
Masa ogółem [kg]					0.385
Masa razem [kg]					1.02
					12.30
					90.04
					13.44
					23.78

BETON KONSTRUKCYJNY B20
STAL ZBROJENIOWA 1802, ST05

UWAGI:
1. W CZASIE BETONOWANIA POZOSTAWIĆ GNIAZDA
NA OSADZENIE BALUSTRADY

WIENIEC L = 1.00 m
1:25

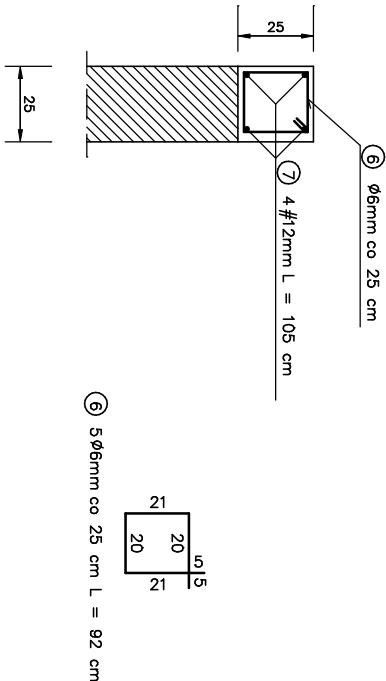

PROEKO

BIURO PROJEKTOWO-BADAWCZE S.C.
u. Upoina 2/2, 15-668 Białystok

Tytuł rys.: SCHODY ŻELBET. ZEWNĘTRZNE

Obiekt: BUDYNEK STACJI MECHANICZNEGO
OCZYSZCZANIA ŚCIEKÓW W PISZU

Skala: 1 : 25

Stadium: PROJEKT WYKONOWCZY-KONSTRUKCJA

Data: 31.12.2008r.

Autor: mgr inż. Stanisław Trosko

upr. pój. w specjol. konstr.- budowlanej

nr Bł./102/79

Współpraca: mgr inż. Anna Korolczuk

Nr rys.: