



Kopia mapy
SKALA 1:500
Obwód Pisz 1
Ulica Młodzieżowa
Powiat Piski
woj. warmińsko-mazurskie

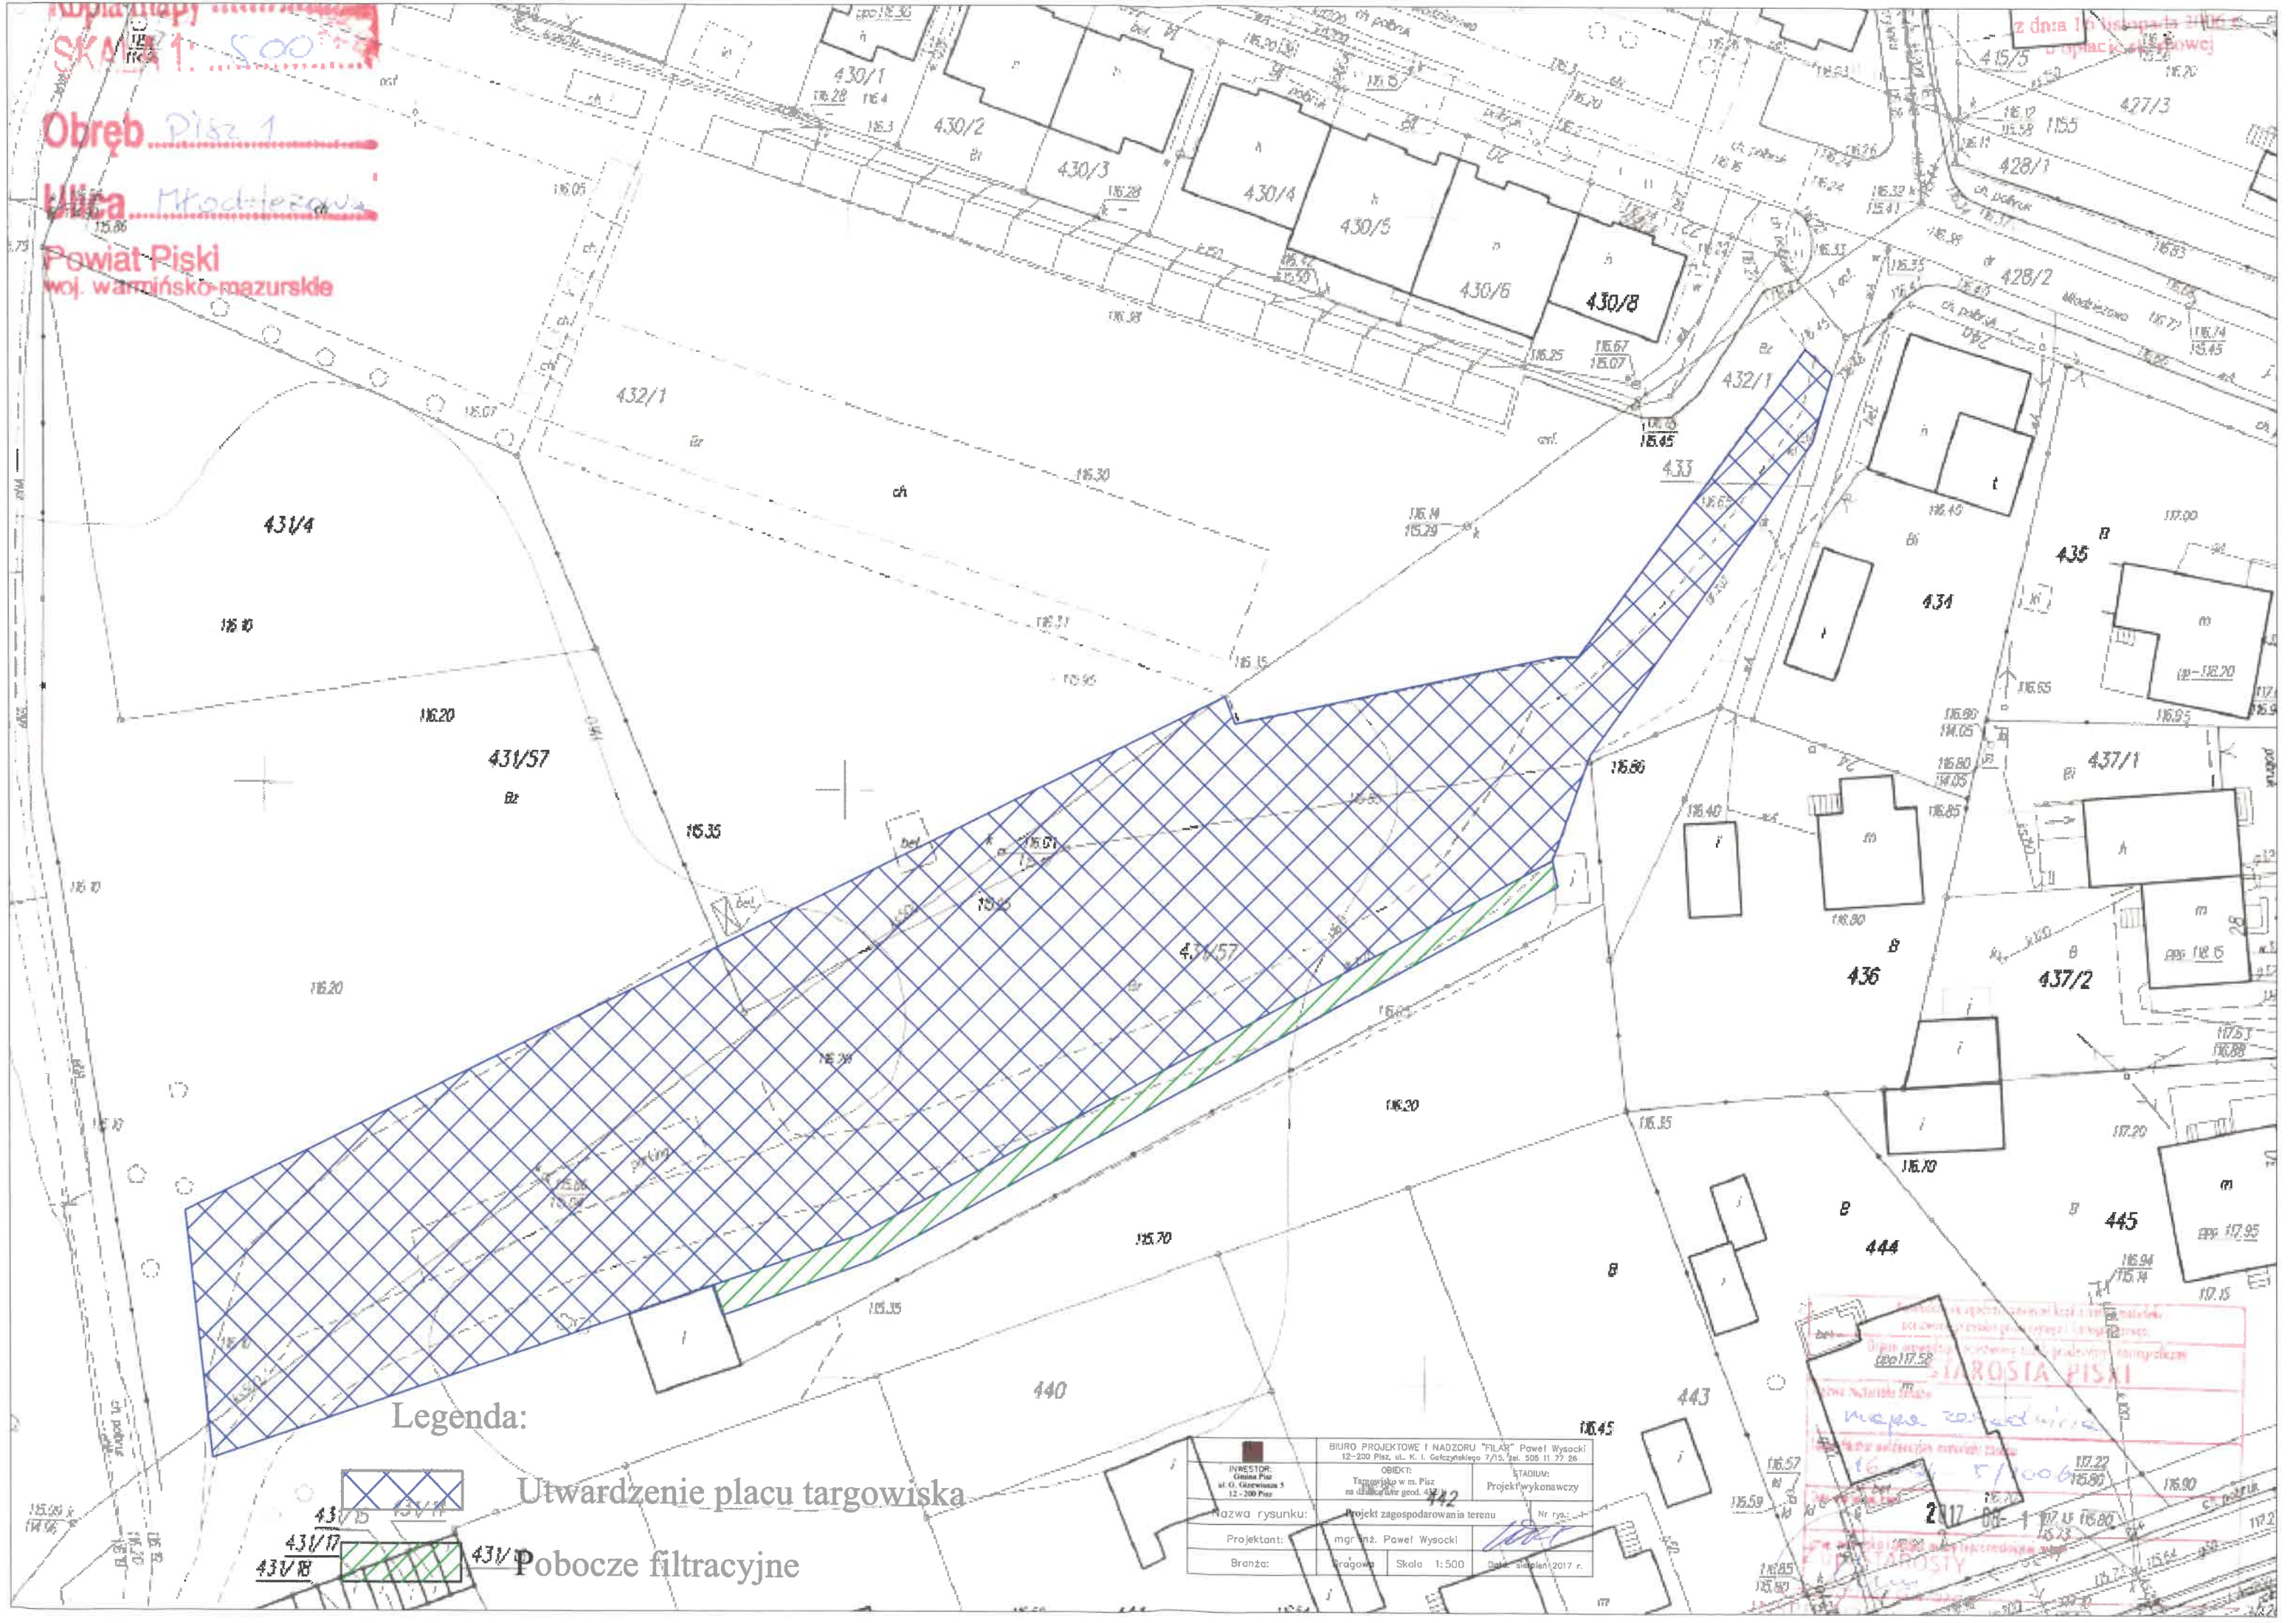

Legenda:

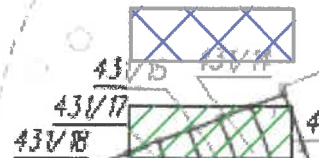

Utwardzenie placu targowiska

Pobocze filtracyjne

BIURO PROJEKTOWE I NADZORU "FILAR" Powiat Wysoki 12-200 Pisz, ul. K. I. Gałczyńskiego 7/15, tel. 505 11 77 26		
INWESTOR: Olimpia Pisz ul. G. Głowacka 5 12-200 Pisz	OBIEKT: Targowisko w m. Pisz na działce nr geod. 4342	STADIUM: Projekt wykonawczy
Nazwa rysunku:	Projekt zagospodarowania terenu	Nr rys.:
Projektant:	mgr inż. Paweł Wysocki	
Brzoza:	Brzozowa	Skala 1:500 Data: sierpień 2017 r.

Starosta Piski
2017-08-17
1006