


Zmiana części miejscowego planu zagospodarowania przestrzennego dla terenu farmy wiatrowej

Załącznik nr 1 - arkusz C

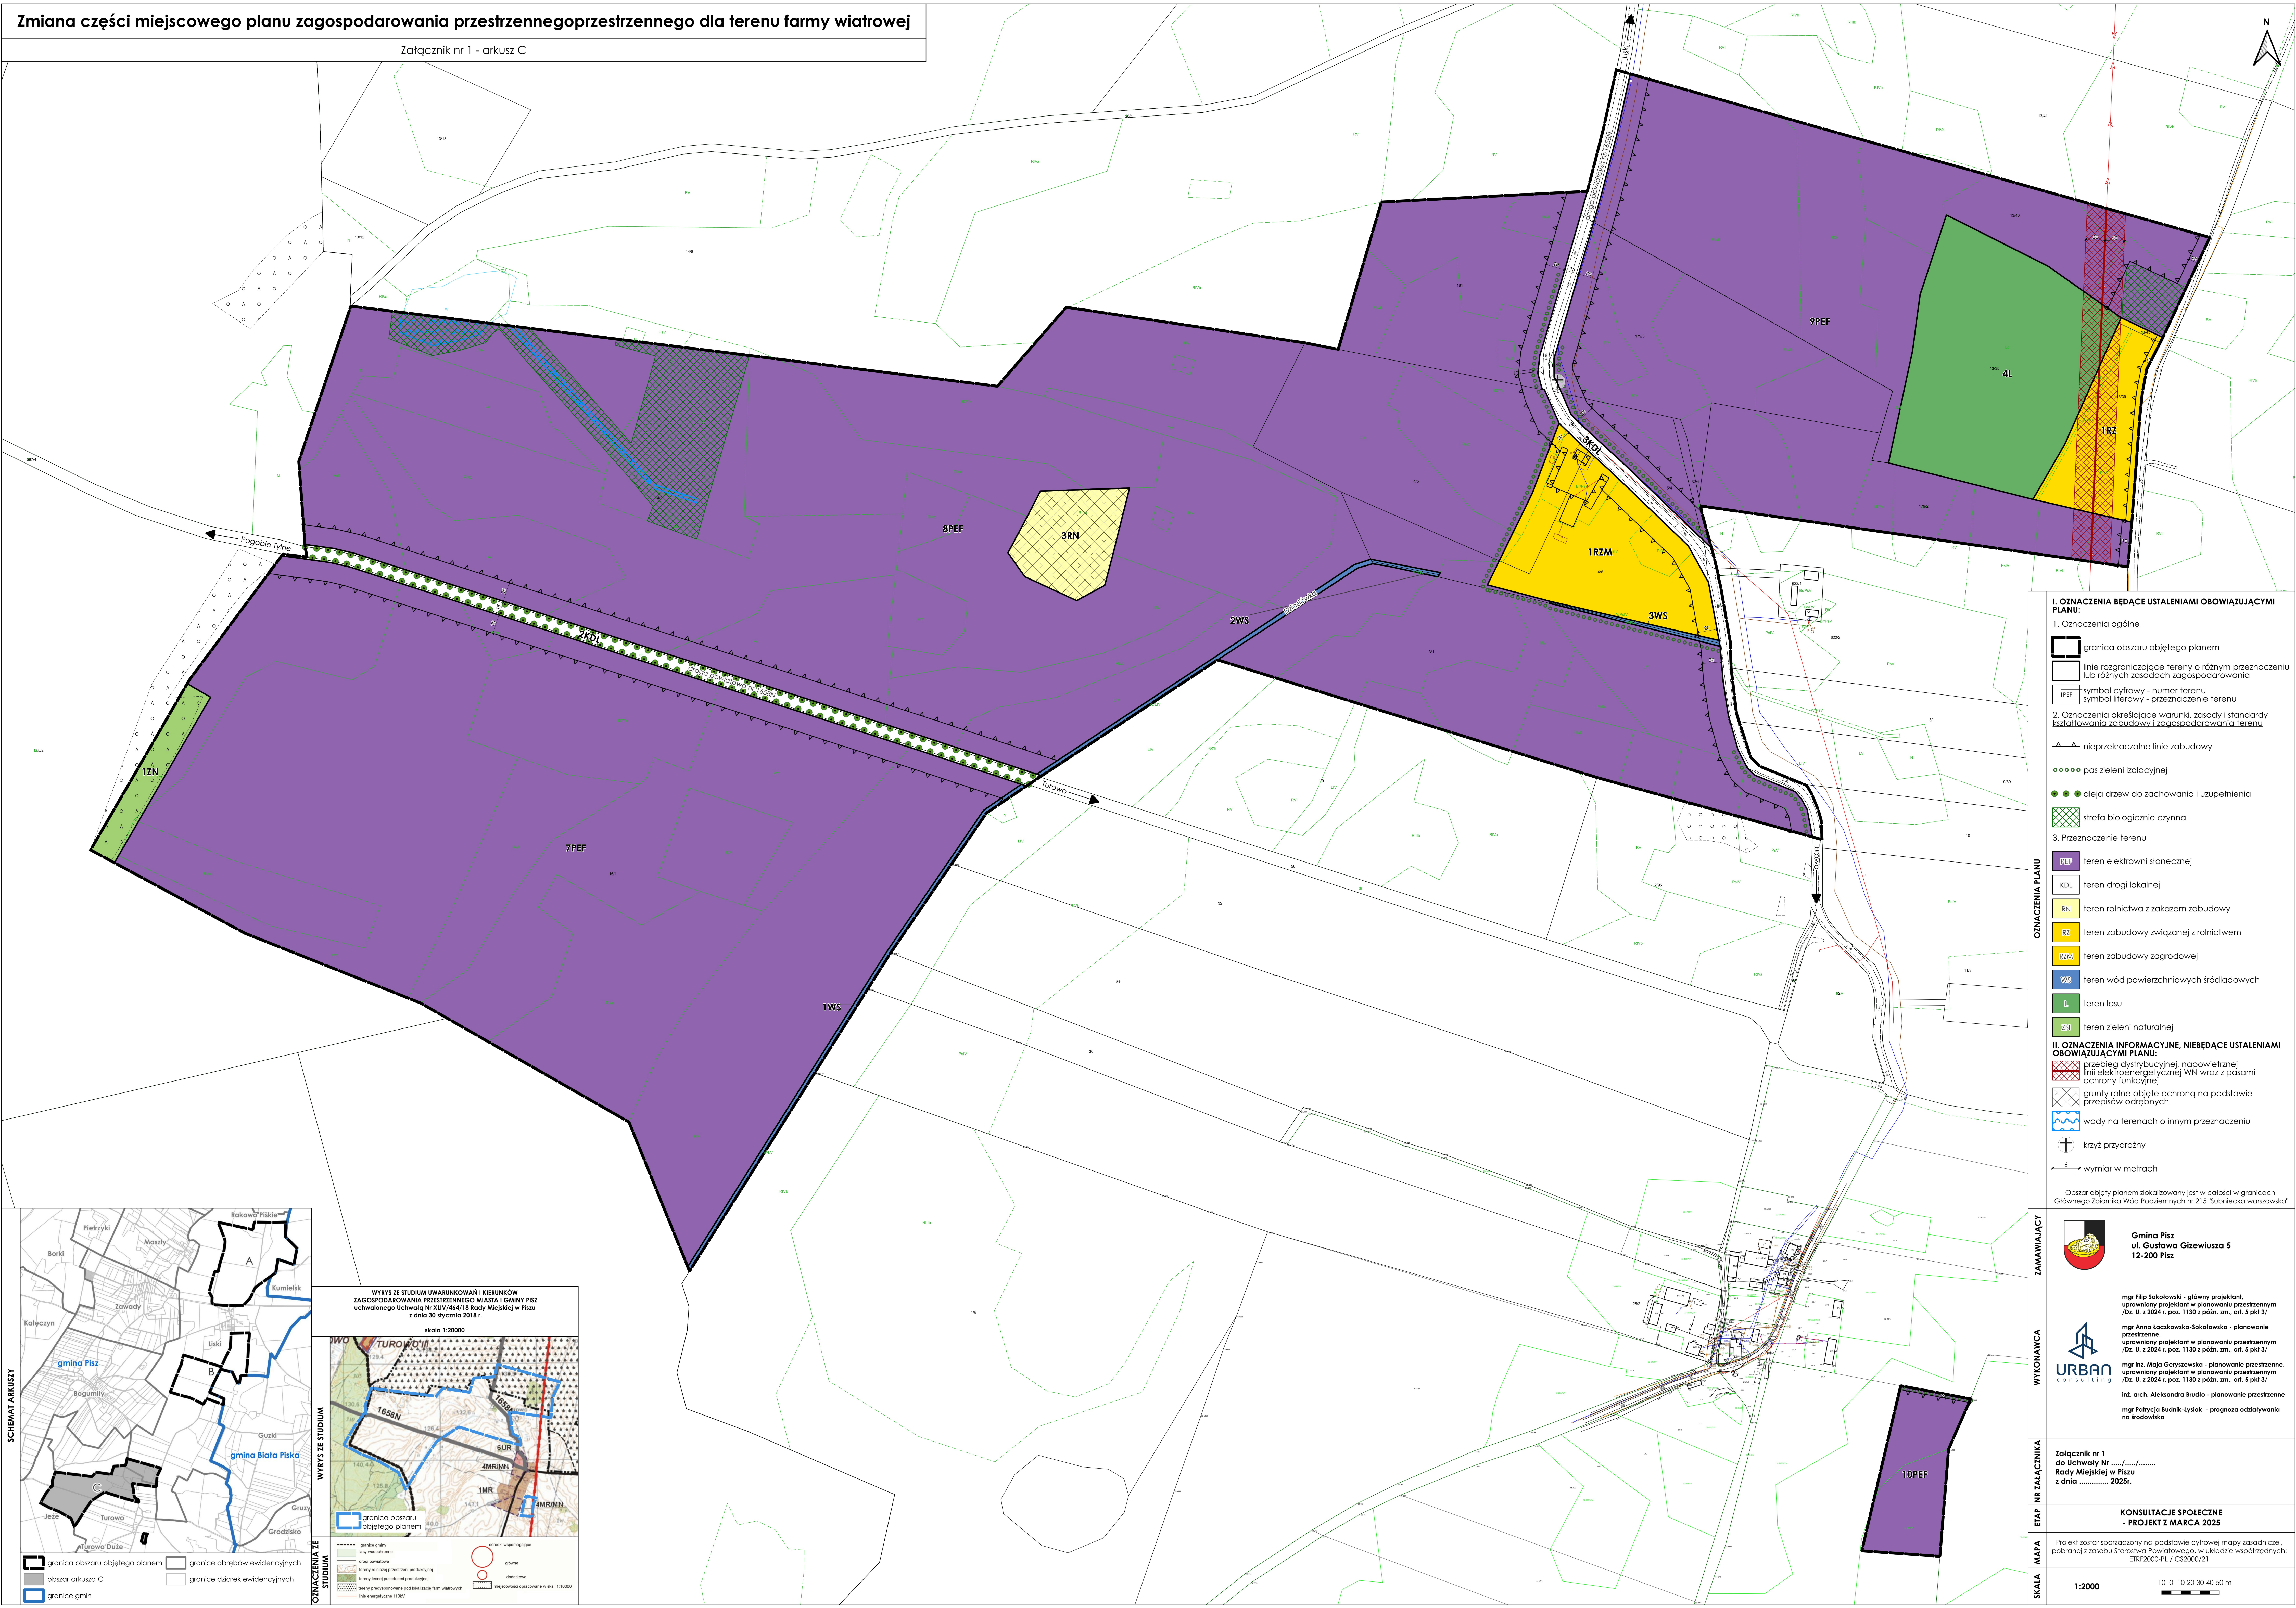

I. OZNACZENIA BĘDĄCE USTALENIAMI OBOWIĄZUJĄCYMI PLANU:

1. Oznaczenia ogólne

- granicza obszaru objętego planem
- linie rozgraniczające tereny o różnym przeznaczeniu lub różnych zasadach zagospodarowania
- symbol cyfrowy - numer terenu
- symbol literowy - przeznaczenie terenu

2. Oznaczenia określające warunki, zasady i standardy kształtowania zabudowy i zagospodarowania terenu

- nieprzekraczalne linie zabudowy
- pas zieleni izolacyjnej
- aleja drzew do zachowania i uzupełnienia
- strefa biologicznie czynna

3. Przeznaczenie terenu


- teren elektrowni słonecznej
- teren drogi lokalnej
- teren rolnictwa z zakazem zabudowy
- teren zabudowy związanej z rolnictwem
- teren zabudowy zagrodowej
- teren wód powierzchniowych śródlądowych
- teren lasu
- teren zieleni naturalnej

II. OZNACZENIA INFORMACYJNE, NIEBĄDĄCE USTALENIAMI OBOWIĄZUJĄCYMI PLANU:

- przebieg dystrybucyjnej, napowietrznej linii elektroenergetycznej WN wraz z pasami ochrony funkcyjnej
- grunty rolne objęte ochroną na podstawie przepisów odrębnych
- wody na terenach o innym przeznaczeniu
- krzyż przydrożny
- wymiar w metrach

Obszar objęty planem zlokalizowany jest w całości w granicach Głównego Zbiornika Wód Podziemnych nr 215 "Subieńska warszawska"

ZAMAWIAJĄCY

 **Gmina Pisz**
ul. Gustawa Gizewiusza 5
12-200 Pisz

WYKONAWCA

mgr Filip Sokółowski - główny projektant,
uprawniony projektant w planowaniu przestrzennym
(Dz. U. z 2024 r., poz. 1130 z późn. zm., art. 5 pkt 3/)

mgr Anna Łąckowska-Sokołowska - planowanie przestrzenne,
uprawniony projektant w planowaniu przestrzennym
(Dz. U. z 2024 r., poz. 1130 z późn. zm., art. 5 pkt 3/)

mgr inż. Mała Geryszewska - planowanie przestrzenne,
uprawniony projektant w planowaniu przestrzennym
(Dz. U. z 2024 r., poz. 1130 z późn. zm., art. 5 pkt 3/)

inż. arch. Aleksandra Budzio - planowanie przestrzenne
mgr Patrycja Budnik-Tysiąc - prognoza oddziaływania na środowisko

INNE ZAŁĄCZNIKI

Załącznik nr 1
do Uchwały Nr
Rady Miejskiej w Pisz
z dnia 2025r.

ETAP

KONSULTACJE SPOŁECZNE
- PROJEKT Z MARCA 2025

MAPA

Projekt został sporządzony na podstawie cyfrowej mapy zasadniczej, pobranej z zasobu Starostwa Powiatowego, w układzie współrzędnych: ETRF2000-PL / CS2000/21

SKALA

1:2000

10 0 10 20 30 40 50 m

