


Rzut parteru

Skala 1 : 100

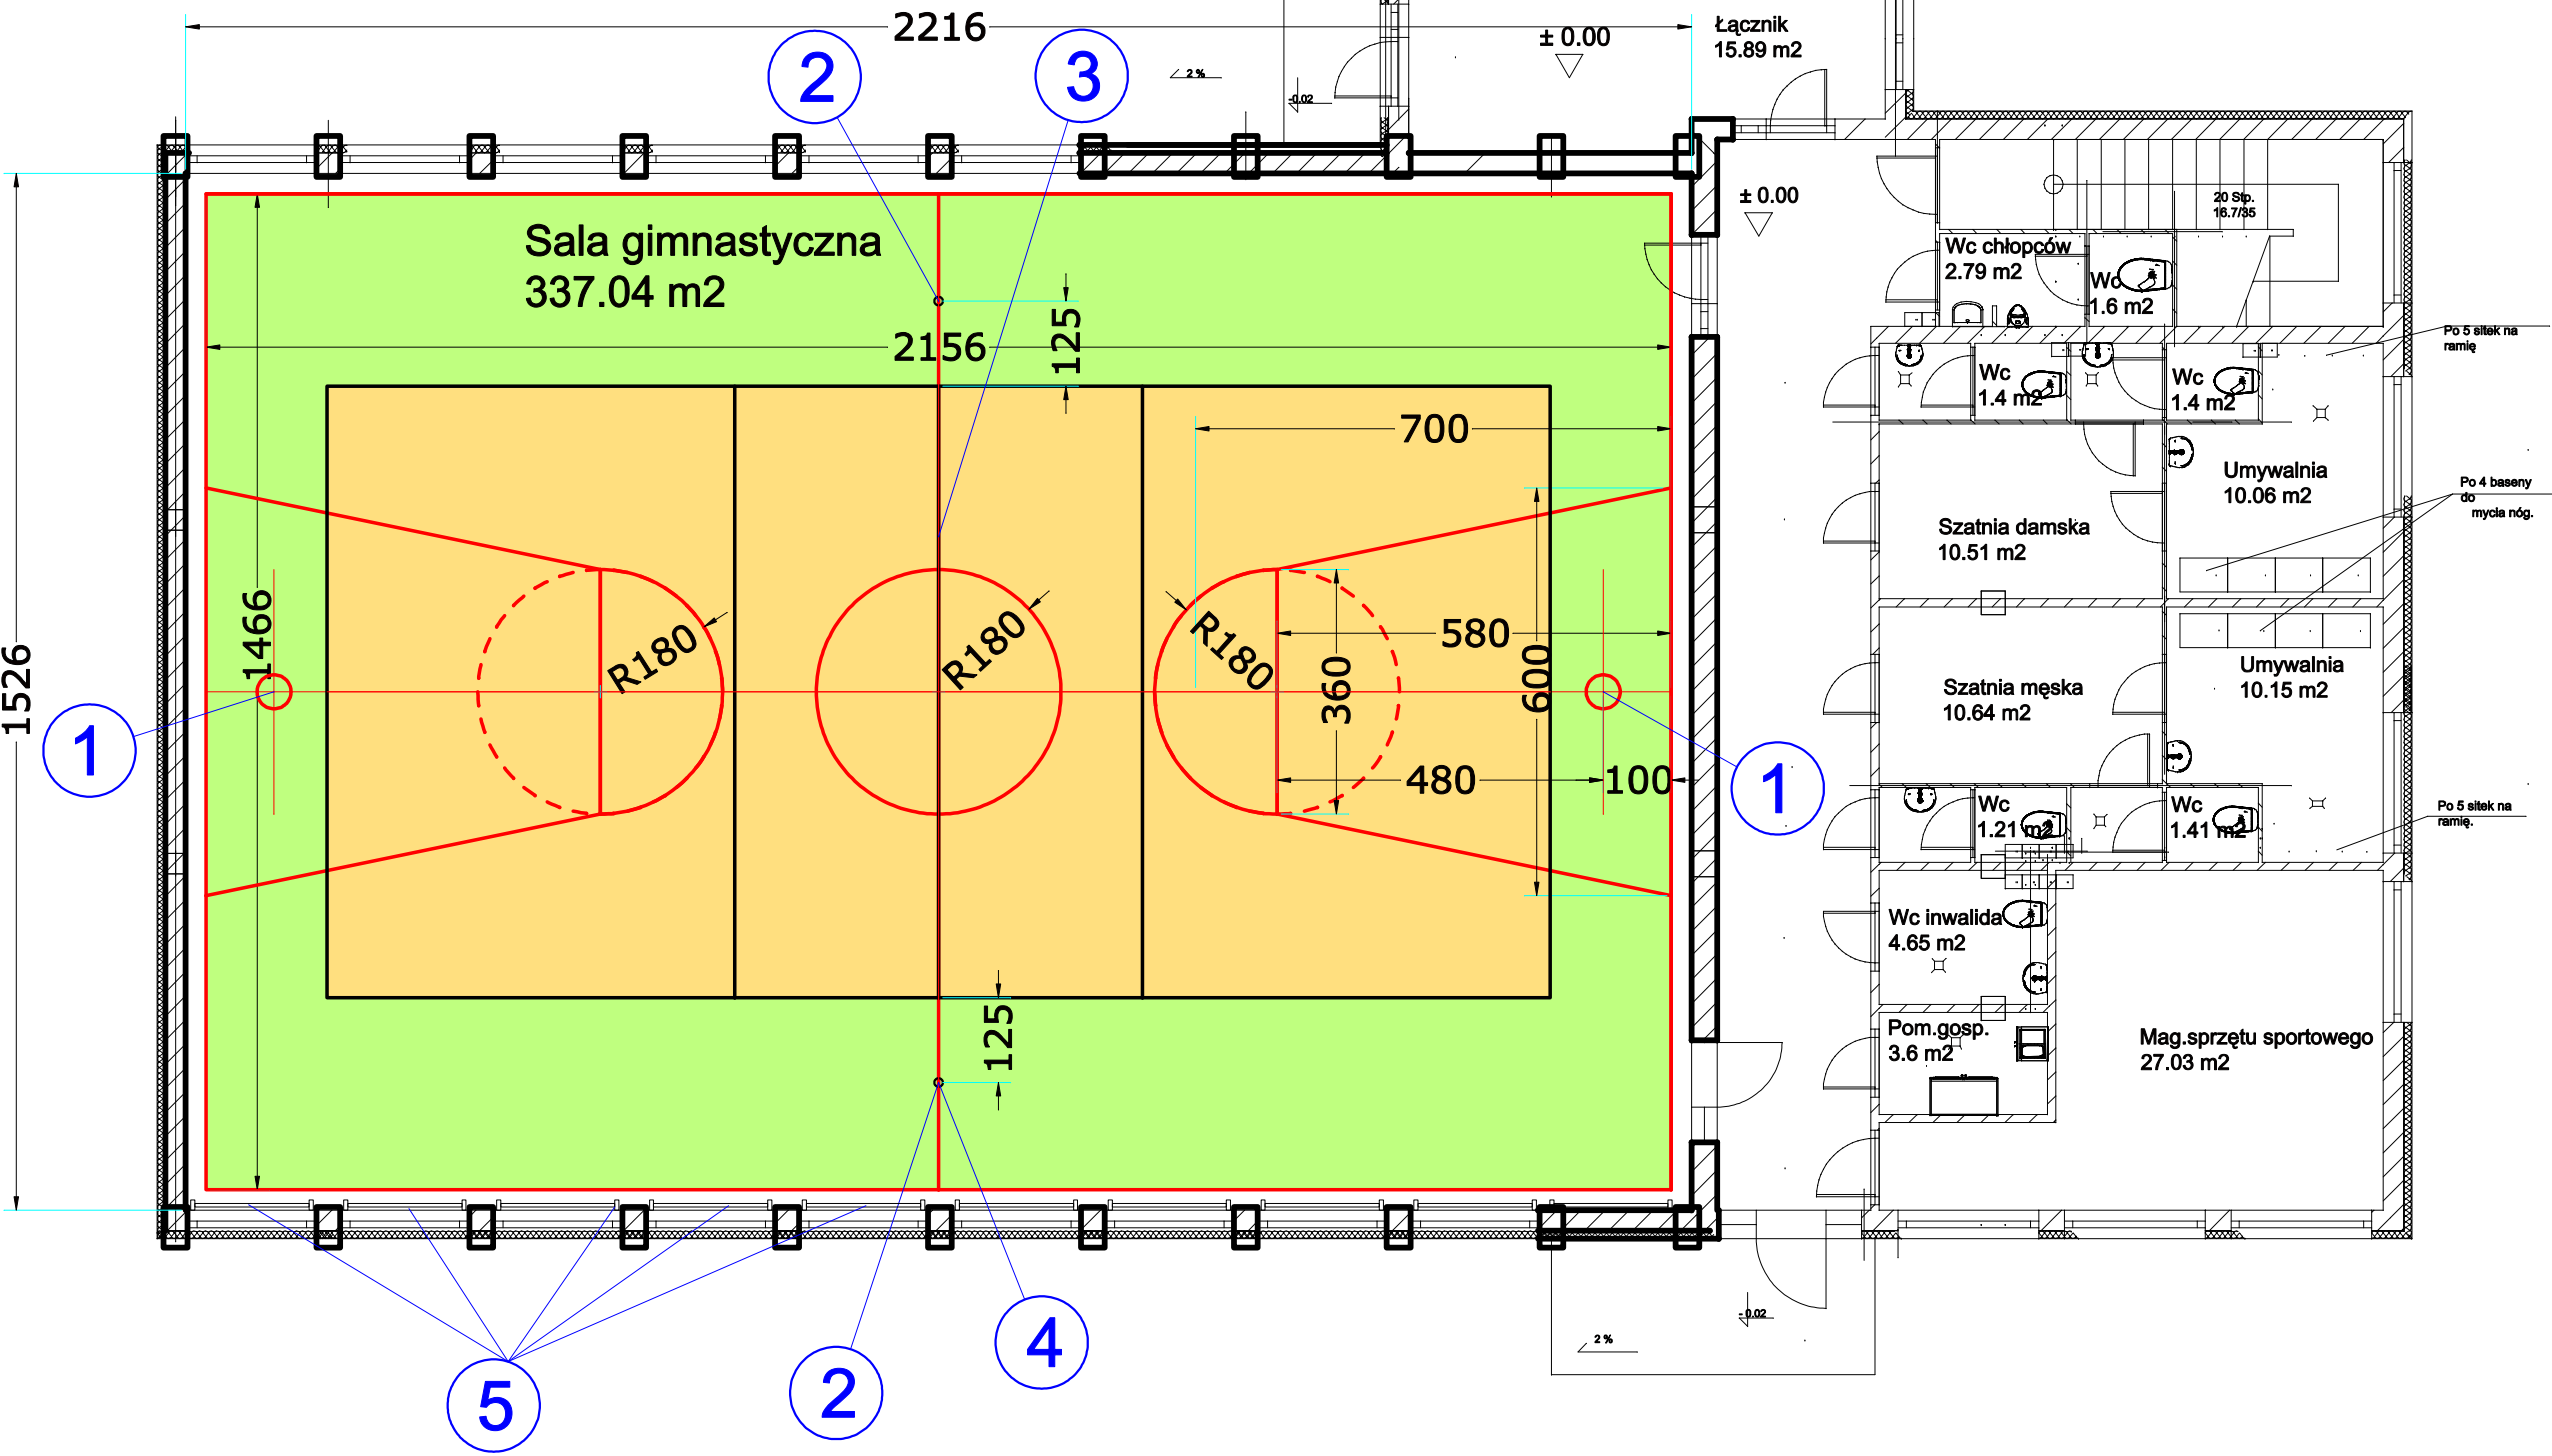

- BOISKO DO SIATKÓWKI**
- BOISKO DO KOSZYKÓWKI**
- kosze do koszykówki z regulowaną wysokością szt.2
  - słupki do siatkówki mocowane w tulejach szt.2
  - siatka do siatkówki szt.1
  - antenka szt.1
  - drabinki gimnastyczne 180 x 260 cm szt.10

- BOISKO DO SIATKÓWKI**
- boisko o wymiarach 9 x 18 m
  - linie boiska grubości 5 cm należy nanieść w kolorze białym
  - słupki do siatkówki montowane w tulejach z mechanicznym naciągami( regulowane, wielofunkcyjne)
  - siatka do siatkówki, antenka

- BOISKO DO KOSZYKÓWKI**
- boisko o wymiarach 14,66 x 21,56 m
  - linie boiska grubości 5 cm należy nanieść kolorem czerwonym
  - kosze do koszykówki z regulowaną wysokością

Projekt:	PROJEKT TECHNOLOGII SALI SPORTOWEJ przy Szkole Podstawowej nr 2 w Pisz
Inwestor:	Gmina Pisz 12-200 Pisz ul.Gizewiusza 5
Architekt:	mgr inż.arch.Małgorzata Borak 12-200 Pisz ul.Żurawia 9
Nazwa pliku:	Szkola Podstawowa nr 2
Skala:	1 : 50
Data:	2008-11-20 wyposażenie sali gimnastycznej