


2

Rzut przyziemia inventaryzacja

Skala 1 : 50

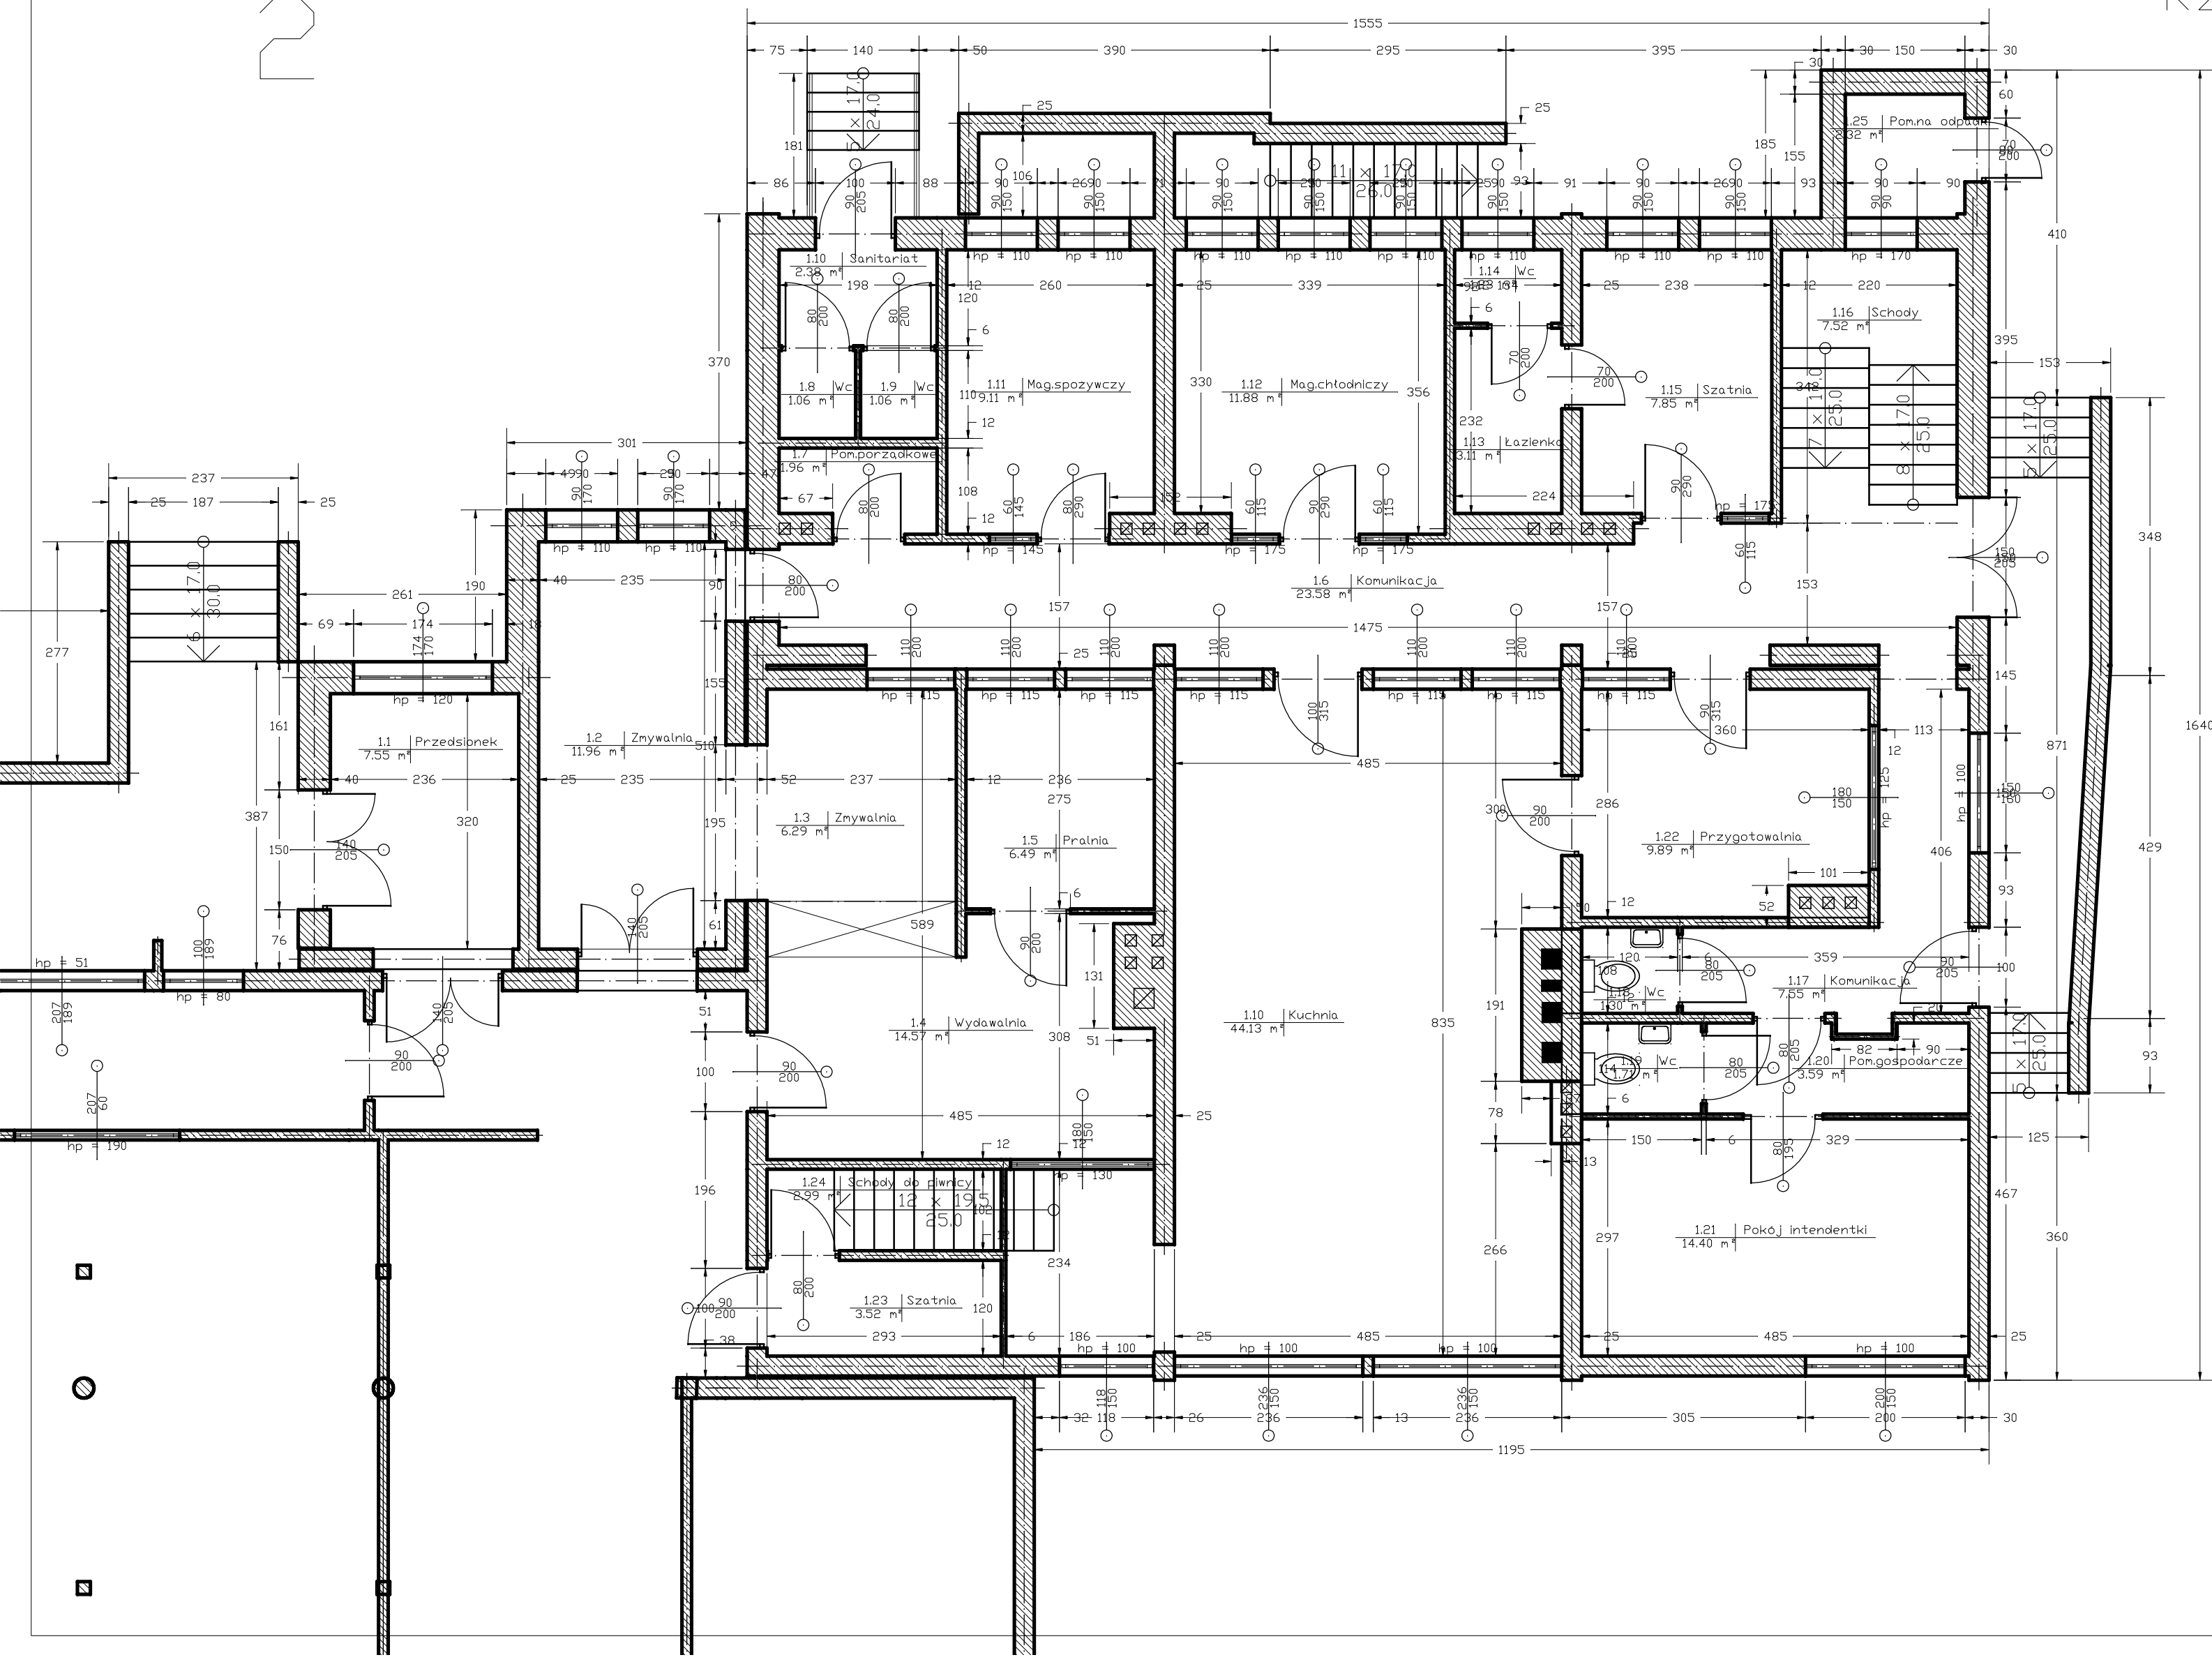

Projektant: mgr inż. arch. Małgorzata Borak 12-200 Pisz ul. Żurawia 9	
Inwestor: Gmina Pisz 12-200 Pisz ul. Głowusza 5	Skala: 1 : 50
Temat: Rozbudowa i remont budynku przedszkola 12-200 Pisz ul. Głowusza 9 Przedszkole nr.1	Data: 2008-10-28
Rzut parteru	Pod: nr upr.: Nr rys.: [20] 2007 INTERWIT Sp. z o.o.