



SKUP ŻELBETOWY szt.1

WYKAZ STALI ZBROJENIOWEJ

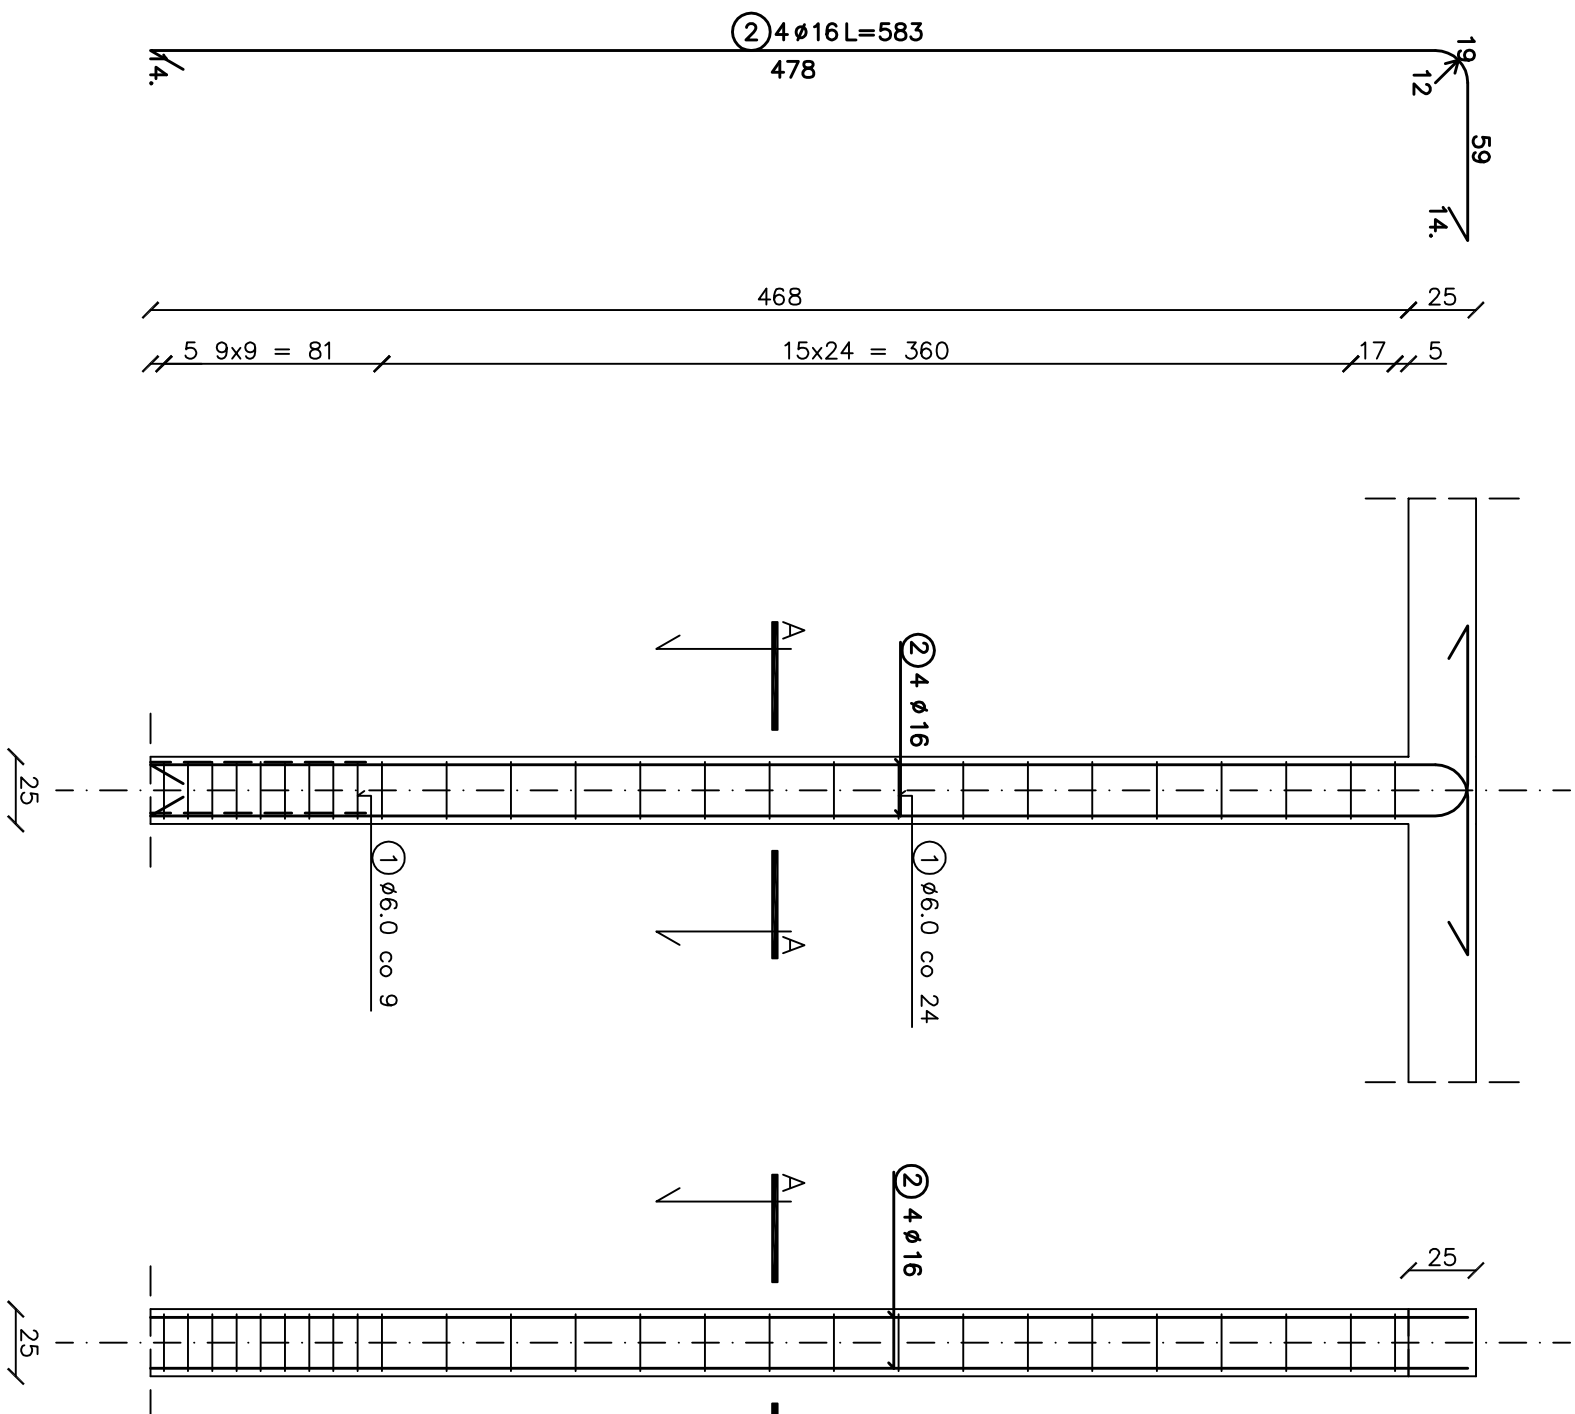

PRZEKRÓJ A-A

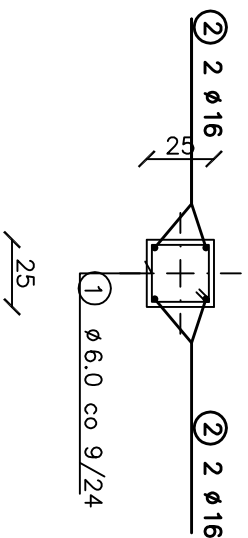

| NR | | Średnica [mm] | Długość [cm] | Ilość [szt.] | DŁUGOŚĆ CAŁKOWITA [m] | | |
|-------------------------|----|------------------|-----------------|-----------------|-----------------------|-------|--|
| | | | | | Stos | | |
| | | ∅ | | ∅6 | ∅16 | | |
| 1 | 6 | | 97 | 26 | 25.22 | | |
| 2 | 16 | | 583 | 4 | | 23.32 | |
| | | | | | | | |
| | | | | | | | |
| | | | | | | | |
| | | | | | | | |
| DŁUGOŚĆ OGÓŁEM [m] | | | 25.22 | 23.32 | | | |
| MASA JEDNOSTKOWA [kg/m] | | | 0.222 | 1.578 | | | |
| MASA OGÓŁEM [kg] | | | 5.60 | 36.80 | | | |
| MASA RAZEM [kg] | | | 42.40 | | | | |

BETON KONSTRUKCYJNY B20

STAL ZBROJENIOWA StOS

| | | | |
|--------------------------------|--|--------|---------|
| nr rysunku | | B18 | |
| studium: PROJEKT WYKONAWCZY | | | |
| branża: BUDOWLANA | | | |
| nazwa rys: Slup nr 3 | | | |
| skala 1:25 | | | |
| stanowisko | | podpis | data |
| projektant: | | | |
| opracował: | | | |
| inż. Edward Kotowski | | | 06.2010 |
| inż. Michał Andrzejczyk | | | |