MAPA DO CELÓW PROJEKTOWYCH

SKALA 1 : 500

woj. *warmińsko-mazurskie*
powiat *piski*
gmina *Pisz*
obręb *Trzonki*
dz. *137*

mapa aktualna na dzień 24-11-2009 r.
---------- zakres opracowania

L.ks.zam. 19382 / 274 / 2009
KERG 16 – 1443 / 2009

Pisz, dn. *24-11-2009 r.*

Wykonał:
GEOCAD - ANDRZEJ JUST
Usługi Geodezyjne i Tax.
12-200 Pisz, ul. Brzozowa 9
NIP 849-137-28-08 REGON 510977...
tel. 0502 607 398
Just Andrzej
GEODETA UPRAWNIONY
inż. Andrzej Just
Świadectwo nr 19382
12-200 Pisz, ul. Brzozowa 9
tel. 0502 607 398

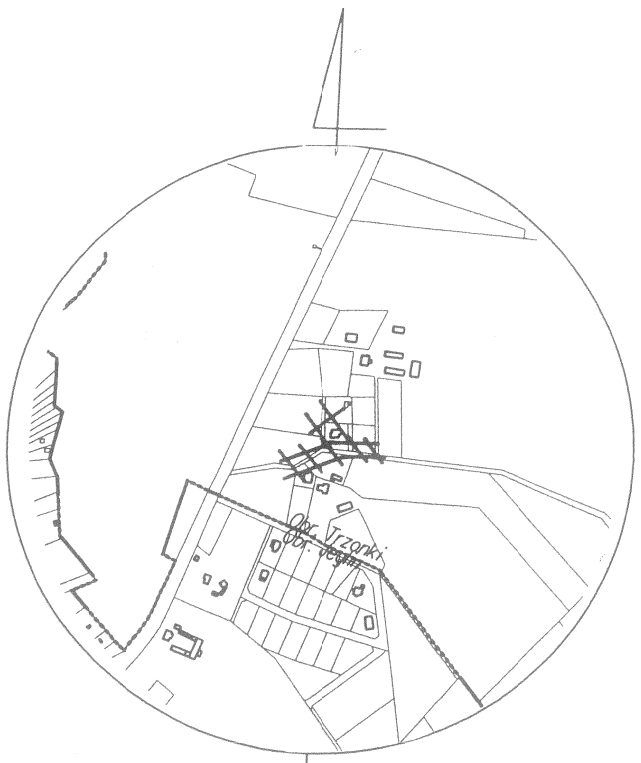

SZKIC ORIENTACYJNY
SKALA 1:10000

Słupy S-95
Wysięgniki jednoramienne W=1,5
Oprawa WSL-870 70W

Istn. linia nn zasilana ze stacji 8-1505 Trzonki 3

Istn. słup 24 PPS

3xASA 500/5

R≤10Ω

Proj. YAKXS 4x35 dł. 25 m

Rura ochronna DVK 110 dł. 2 m

R≤30Ω

Rura ochronna SRS 110 dł. 7 m

Proj. ZK+1L

Proj. SO

R≤10Ω

Proj. YAKXS 4x25 dł. 113 m

do szosy Pisz-Orzysz

E-PROJEKT 11-500 GIŻYCKO; UL. KOMBATANTÓW 3/13

INWESTOR:	GMINA PISZ
INWESTYCJA:	BUDOWA OŚWIETLENIA DROGOWEGO
LOKALIZACJA:	TRZONKI GM. PISZ
TRASA LINII KABLOWEJ OŚWIETLENIA	styczeń 2010
Projektant: Wiesław Baluta upr. SUW 86/90	ELEKTRYKA
	1:500
	1

TP S.A. Pion Technicznej Obsługi Klienta
Rozwój i Gospodarka Zasobami Region Północny
Dział Zarządzani Zasobami Fizycznymi Sieci w Olsztynie
L.dz. ..... 19.09 ..... 20.11.
Uzgodniono z zastrzeżeniem uwag
wg przekazanego załącznika
Miejscowość Data Podpis
Zbigniew Jeńczelewski
Dział Zarządzania Zasobami Fizycznymi

PGE Dystrybucja Białystok Sp. z o.o.
ul. Elektryczna 13, 15-950 Białystok
Zakład Sieci Ełk
tel./fax: (087) 621 1401, (085) 676 6400
ul. Sportowa 1, 19-300 Ełk
-2-

Projekt linii zgodnie uzgodniono
Giżycko 03.12.2009

PGE Dystrybucja Białystok Sp. z o.o.
Zakład Sieci Ełk
Wydział Zarządzania Majątkiem Sieciowym
Zastępca Kierownika
Zbigniew Chmielewski

STAROSTWO POWIATOWE W PISZU
Reprodukowanie, rozpowszechnianie lub udostępnianie niniejszego dokumentu w jakiejkolwiek formie, w całości lub w części, bez wymaganych ustawą z dnia 17 maja 1989 r. Prawo geodezyjne i kartograficzne (Dz. U. z 2005 r. Nr 240, poz. 2027 ze zm.)
2009 -12- 09
(miejscowość i data)
Z up. STAROSTY
inż. Henryk Wrzosek
GEODETA POWIATOWY

STAROSTWO POWIATOWE W PISZU
W obszarze określonym na mapie ..... do kopii mapy zasadniczej, której ..... projektu uzbrojenia przyjęto do zasobu prowadzonego w PODGiK
2009 -12- 09
16035-1443/2009
Niniejsza mapa do celów projektowych nie jest mapą urządzeniową (tj. nie jest mapą, która służy do celów prawnych). Projektowane obiekty budowlane należy uzgodnić na budowie pomierzyć wytyczyć i zinwentaryzować powykonawczo przez jednostki uprawnione do wykonywania prac geodezyjnych.
2009 -12- 09
(miejscowość i data)
Z up. STAROSTY
inż. Henryk Wrzosek
GEODETA POWIATOWY