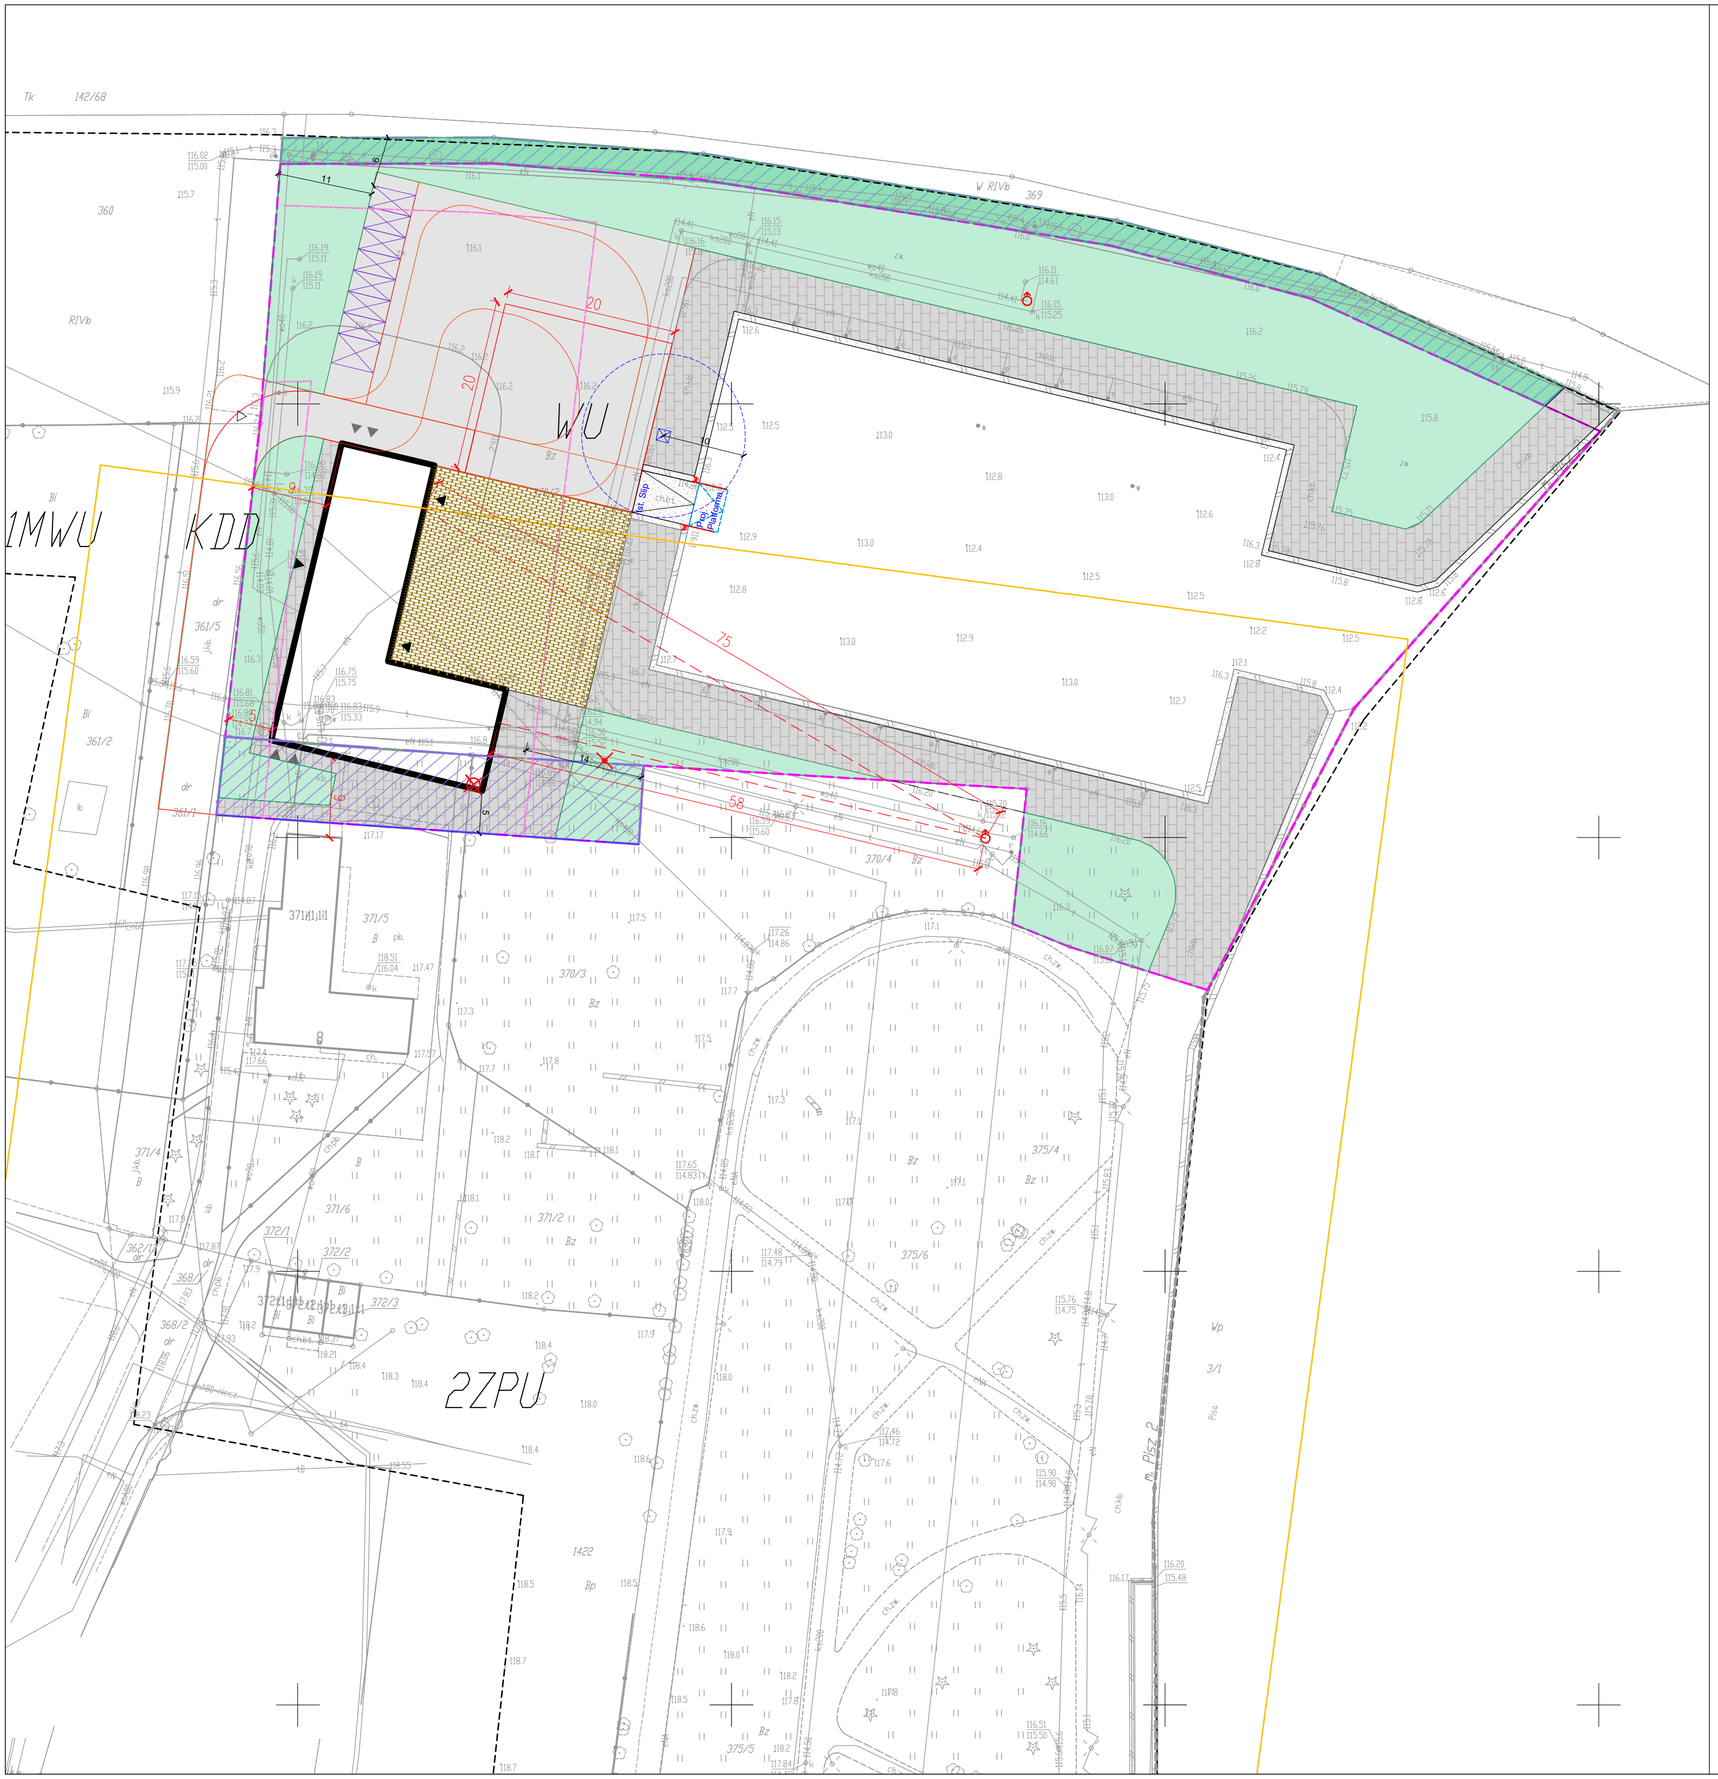

OZNACZENIA ZABUDOWY

- Budynek projektowany
- Wejście / wyjście główne
- Wyjście ewakuacyjne / wejście techniczne
- Wjazd / wyjazd
- Lampa do usunięcia
- Drzewo do usunięcia
- Żuraw do wodowania

OZNACZENIA MATERIAŁOWE

- Pow. biologicznie czynna - trawa
- Pow. utwardzona - kostka betonowa / brukowa
- Pow. utwardzona - betonowa - ist.
- Pow. utwardzenie
- Pow. drewniana

OZNACZENIA OGRODZEŃ I GRANIC

- Granica obszaru objętego opracowaniem (pokrywająca obszar aktualizacji mdcp)
- Granica działki budowlanej - narożniki oznaczone literą i pustym kółkiem
- Nieprzekraczalna linia zabudowy (skala 4 - bok 2 mm)
- Granica strefy ochronnej (konserwatorskiej, uciążliwości itp)
- Pow. działki do przyłączenia
- Pow. działki do odłączenia

OZNACZENIA PPOŻ

- Droga pożarowa
- Uwaga — Uwagi ppoż
- Ist. hydrant

Zestawienie

Nazwa	Pow.	Udział
Powierzchnia zabudowy (max 50% oraz int. zab. 0.1 - 0.5)	555,3	5.6%
Powierzchnia utwardzona	4113,4	42%
Powierzchnia biologicznie czynna (min. 15 %)	2210.5	22,4 %
Powierzchnia portu	2971,3	30 %
Obszar działki	9 850.5	100 %

INWESTOR **Polska Akademia Nauk PKiN,**
Plac Defilad 1, 00-901 Warszawa
doskonalosc@pan.pl
tel: +48 22 182 60 80

GEN. PROJ. see. architecture

see. sp. z o. o., nip: 7773237073
ul. Zdobywców Monte Cassino 37/3, 61-695 Poznań
biuro@seearchitecture.eu, www.seearchitecture.eu
+48 796 241 645, +48 605 976 505

ARCHITEKTURA

PROJ. GŁ.	mgr inż. arch. Mateusz Golon	5/WPOKK/2021
PROJ. SPR.	mgr inż. arch. Bartosz Minge	24/WPOKK/2019
ZESPÓŁ PROJ.	mgr inż. arch. Mateusz Gąsiorek	
	mgr inż. arch. Michał Paszke	346/SWOKK/2019
	mgr inż. arch. Michał Hołownia	
	mgr inż. arch. Arnika Jans	

KONSTRUKCJA

PROJ. GŁ.	mgr inż. Dariusz Siwczak	WKP/0015/POOK/16
PROJ. SPR.	mgr inż. Witold Pietralczyk	WKP/0279/PWOK/19

INSTALACJE SANITARNE

PROJ. GŁ.	mgr inż. Agnieszka Ulatowska	WKP/IS/0114/17
PROJ. SPR.	mgr inż. Ewa Karłowska	WKP/IS/0070/17

INSTALACJE ELEKTRYCZNE

PROJ. GŁ.	mgr inż. Marcin Besterda	WKP/0152/PO OE/14
PROJ. SPR.	mgr inż. Michał Bąk	WKP/0152/PO OE/14

INWESTYCJA **Remontu budynku i przebudowa w zakresie instalacji sanitarnych i elektrycznych - dostosowanie budynku do wymogów p. poż**

FAZA Projekt budowlany

BRANŻA Architektura

NAZWA RYS. **Zagospodarowanie terenu** NR **01**

SKALA 1:500 DATA Poznań, 03.08.2022