


Zmiana części miejscowego planu zagospodarowania przestrzennego dla terenu farmy wiatrowej

Załącznik nr 1 - arkusz B

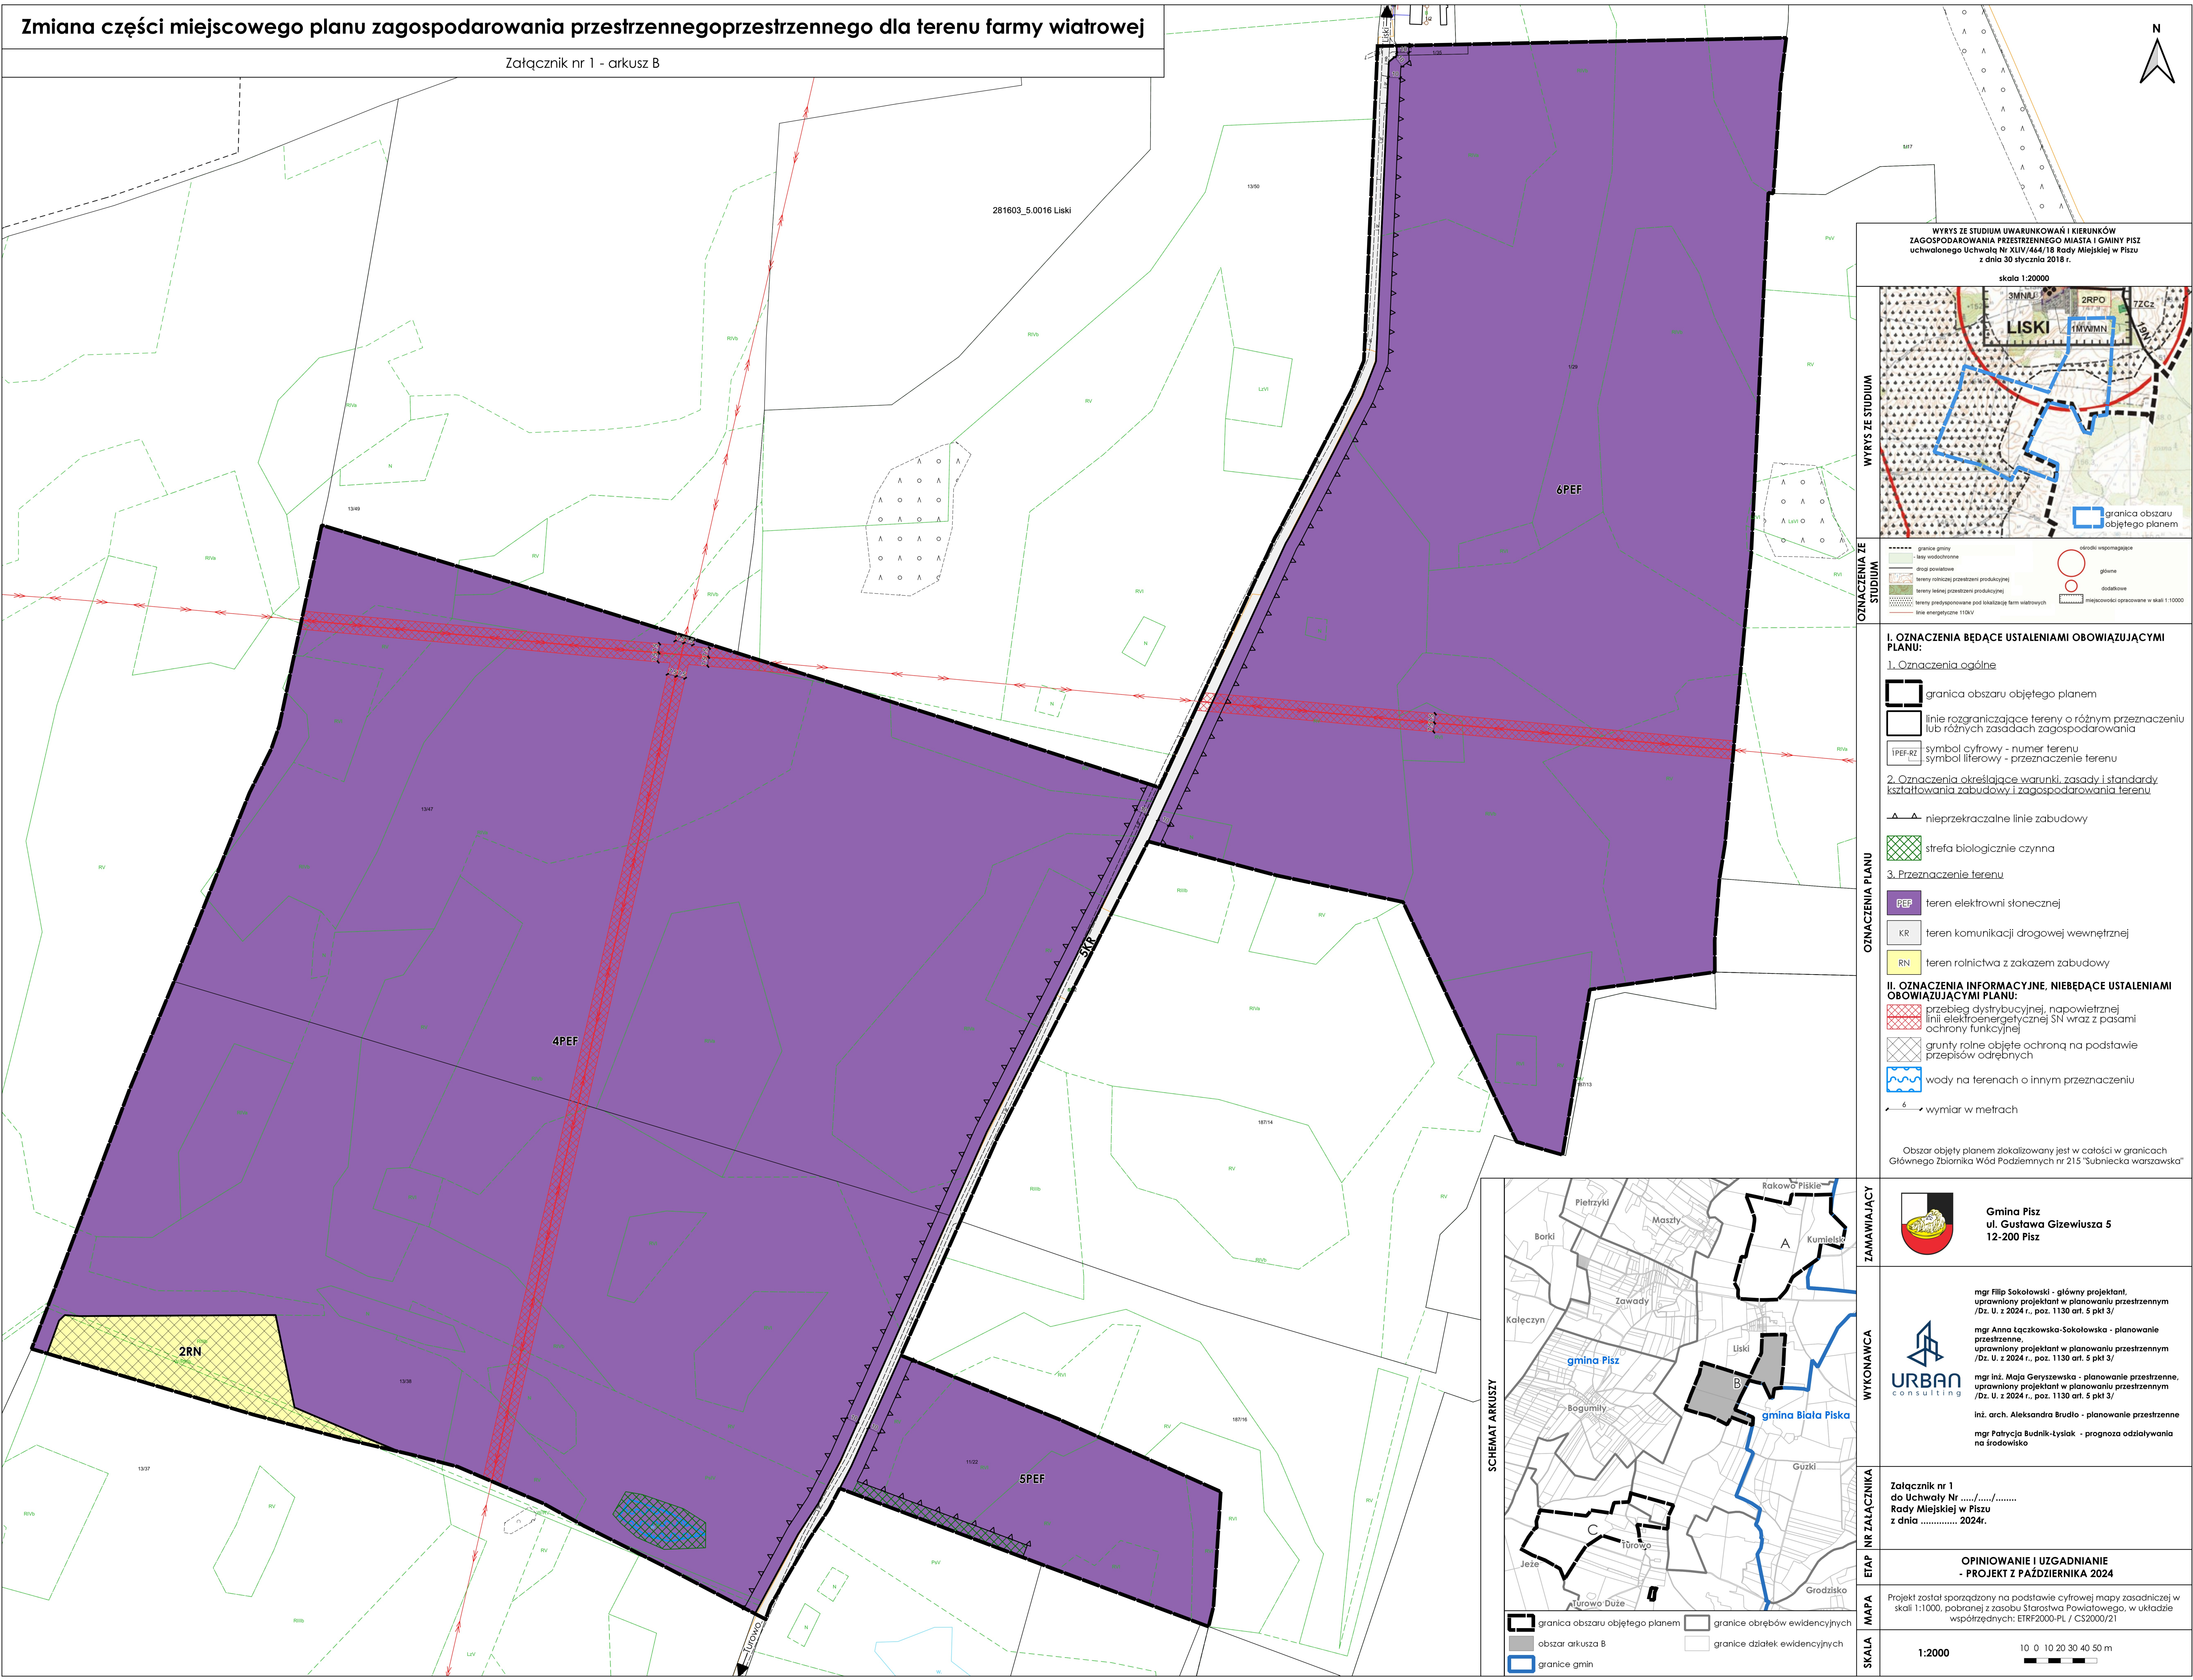

WYRYS ZE STUDIUM UWARUNKOWAŃ I KIERUNKÓW ZAGOSPODAROWANIA PRZESTRZENNEGO MIASTA I GMINY PISZ uchwalonego Uchwałą Nr XLIV/464/18 Rady Miejskiej w Pisz z dnia 30 stycznia 2018 r.

skala 1:20000

WYRYS ZE STUDIUM

OZNACZENIA ZE STUDIUM

- granicz gminy
- lasz wodochronne
- drog powiatowe
- tereny rolnicze (przeznaczeni produkcyjnej)
- tereny leśne (przeznaczeni produkcyjnej)
- tereny przeznaczony pod lokalizację farm wiatrowych
- linie energetyczne 110kV
- obrodo wspomagające
- główna
- dotadowe
- większości opracowane w skali 1:10000

- I. OZNACZENIA BĘDĄCE USTALENIAMI OBOWIĄZUJĄCYMI PLANU:
1. Oznaczenia ogólne
- granicz obszaru objętego planem
  - linie rozgraniczające tereny o różnym przeznaczeniu lub różnych zasadach zagospodarowania
  - symbol cyfrowy - numer terenu
  - symbol literowy - przeznaczenie terenu
2. Oznaczenia określające warunki, zasady i standardy kształtowania zabudowy i zagospodarowania terenu
- nieprzekraczalne linie zabudowy
  - strefa biologicznie czynna
3. Przeznaczenie terenu
- teren elektrowni słonecznej
  - teren komunikacji drogowej wewnętrznej
  - teren rolnictwa z zakazem zabudowy
- II. OZNACZENIA INFORMACYJNE, NIEBĘDĄCE USTALENIAMI OBOWIĄZUJĄCYMI PLANU:
- przebieg dystrybucyjnej, napowietrznej linii elektroenergetycznej SN wraz z pasami ochrony funkcyjnej
  - grunty rolne objęte ochroną na podstawie przepisów odrębnych
  - wody na terenach o innym przeznaczeniu
- 6 wymiar w metrach

Obszar objęty planem zlokalizowany jest w całości w granicach Głównego Zbiornika Wód Podziemnych nr 215 "Subiecka warszawska"

**ZAMAWIAJĄCY**

Gmina Pisz  
ul. Gustawa Gizewiusza 5  
12-200 Pisz

**WYKONAWCA**

mgr Filip Sokolowski - główny projektant,  
uprawniony projektant w planowaniu przestrzennym  
/Dz. U. z 2024 r., poz. 1130 art. 5 pkt 3/  
mgr Anna Łączkowska-Sokolowska - planowanie przestrzenne,  
uprawniony projektant w planowaniu przestrzennym  
/Dz. U. z 2024 r., poz. 1130 art. 5 pkt 3/  
mgr inż. Maja Geryszewska - planowanie przestrzenne,  
uprawniony projektant w planowaniu przestrzennym  
/Dz. U. z 2024 r., poz. 1130 art. 5 pkt 3/  
inż. arch. Aleksandra Brudło - planowanie przestrzenne  
mgr Patrycja Budnik-Tysiąc - prognoza oddziaływania na środowisko

**ETAP NR ZAŁĄCZNIKA**

Załącznik nr 1  
do Uchwały Nr ...../.....  
Rady Miejskiej w Pisz  
z dnia ..... 2024r.

**OPINIOWANIE I UZGADNIANIE - PROJEKT Z PAŹDZIERNIKA 2024**

**MAPA**

Projekt został sporządzony na podstawie cyfrowej mapy zasadniczej w skali 1:1000, pobranej z zasobu Starostwa Powiatowego, w układzie współrzędnych: ETRF2000-PL / CS2000/21

**SKALA**

1:2000

10 0 10 20 30 40 50 m

