płyta P-1 (szt. 1) skala 1:20

175 x 480 cm

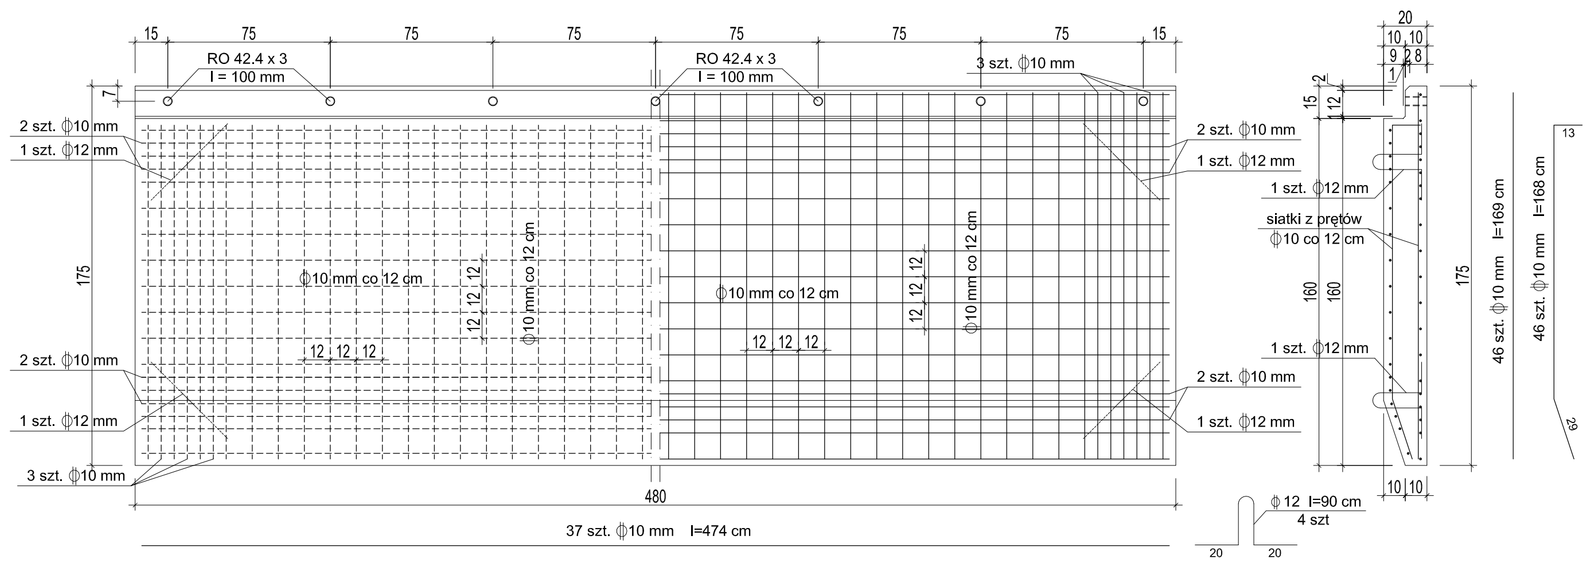

płyta P-2 (szt. 6) skala 1:20

189 x 480 cm

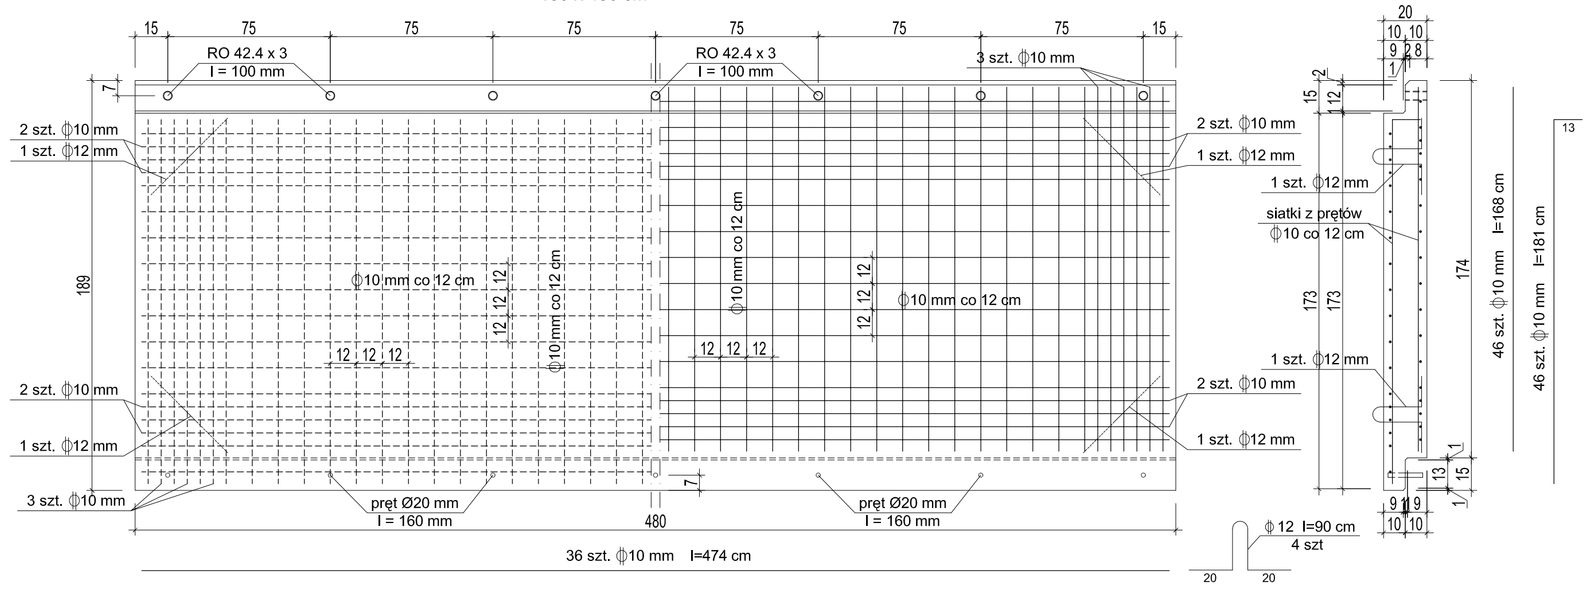

Beton **C 20/25**
Stal kl. **A-0** pręty Ø6 mm
Stal kl. **A-III** pręty #12, #16 mm

przedmiot: **PROJEKT BUDOWLANO-WYKONAWCZY**	zakres: konstrukcja	skala: 1:20	nr rysunku: 7	rysunek: Zbrojenie płyt
		data: 10. 2010		
temat/obiekt: MINI PRZYSTAŃ ŻEGLARSKA "EKOMARINA"		projektował: inż. Rajmund Scheffler		**spec**. konstrukcje budowlane **upr**. UAN-8346/120/88
		opracował: mgr inż. Grzegorz Gałuszka		
adres: Pisz ; Al. Turystów Dz. nr 6 ; 994 ; 1025/6		sprawdził: inż. Witold Chudy		**spec**. konstrukcje budowlane **Nr ewid.** 326/2002