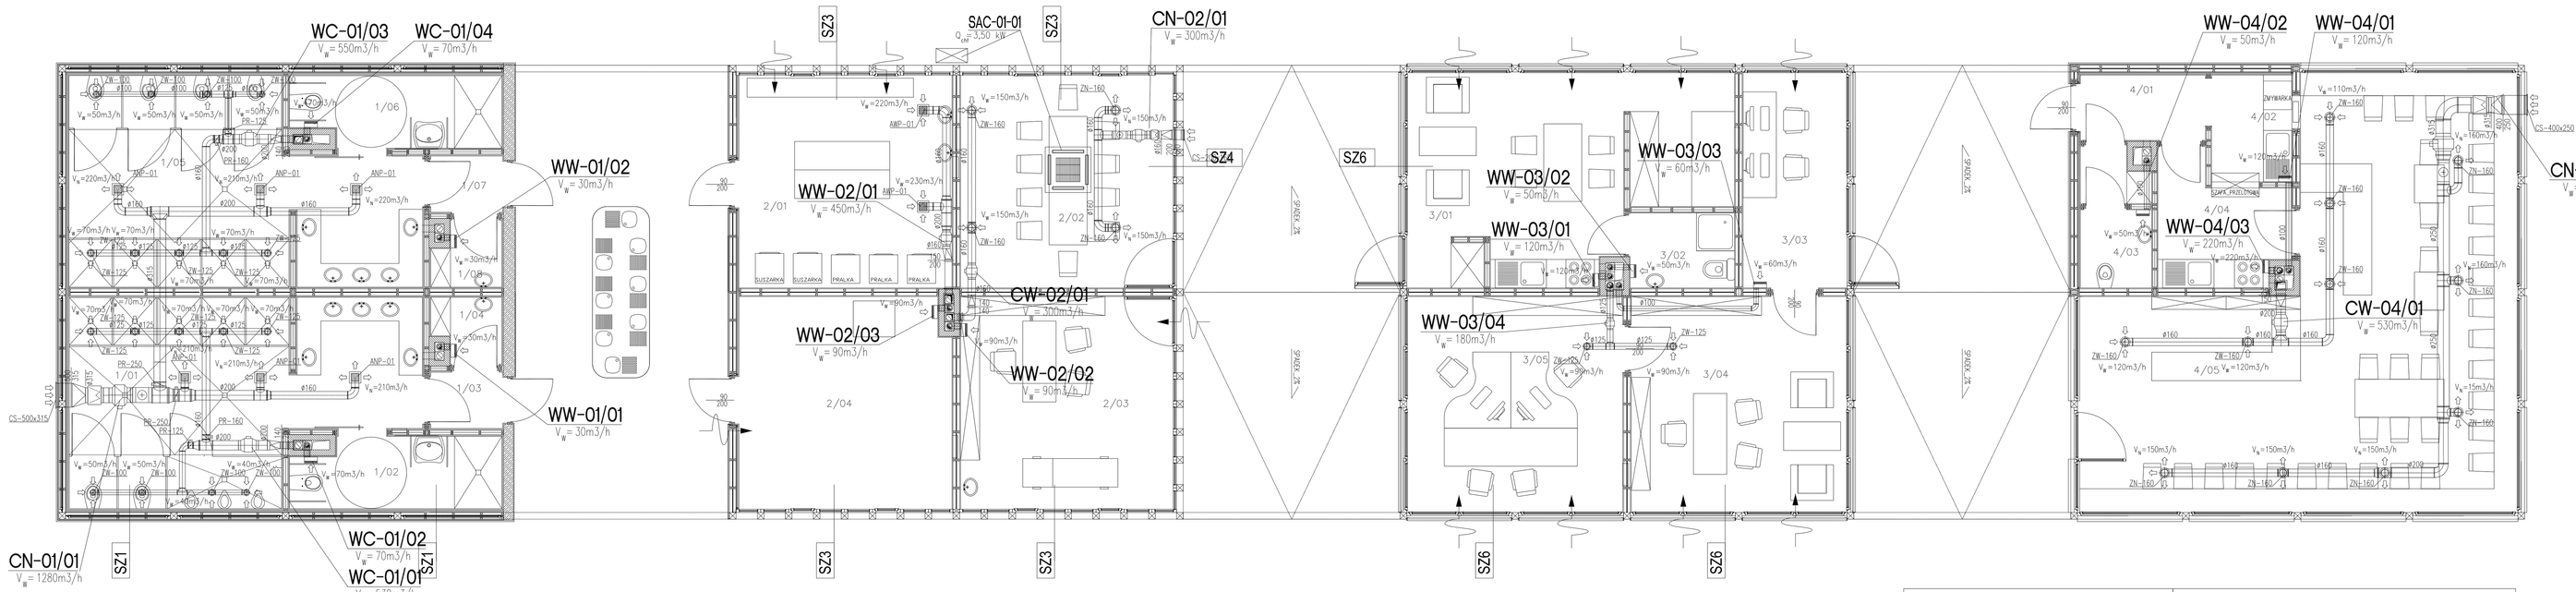

– zespół nawiewny
– zawór nawiewny
– zawór wywiewny
– czerpnia ścienna powietrza
– wentylator ścienny promieniowy
– wentylator kanałowy
– kratka wywiewna
– klimatyzator kasetonowy typu "split"

UWAGI:

1. Wszystkie wydajności urządzeń są podane na rysunku bez uwzględnienia nieszczelności kanałów i zapasów projektowych.
2. Wszystkie wymiary kanałów pokazują wolny przekrój wewnętrzny.
3. Wszystkie wymiary na rysunku podane są w milimetrach.
4. Należy wykonać izolację ppoż. szachtów o odporności ogniowej EI120 wykonaną z płyt PROMATECH o gr. 52 mm lub inną posiadającą aktualną aprobatę.
5. Izolacja termiczna kanałów wentylacyjnych wg. odrębnej tabeli izolacji.
6. Elementy dachowe czerpnie, wyrzutnie, agregaty, centrale i wentylatory zlokalizowanego na dachu na wys. 400mm od wykończonego dachu.,.
7. Instalacje w budynku prowadzić pod stropem lub w przestrzni poddasza nieużytkowego.
8. Kanały wyrzutowe zakończyć wyrzutniami dachowymi.

V_n = wydatek powietrza nawiewanego
V_w = wydatek powietrza wywiewanego

UWAGA:
WSZYSTKIE PRAWA AUTORSKIE DOTYCZĄCE TEGO RYSUNKU SĄ WŁASNOŚCIĄ PRACOWNI ARCHITEKTURY I URBANISTYKI RAFAŁ MAZUR ORAZ OKA. NINIEJSZY RYSUNEK JEST WYDANY PVD WARUNKIEM IŻ NIE BĘDZIE KOPIOWANY, ANI UDOSTĘPNIANY BEZ UZGODNIENIA Z PANI RAFAŁ MAZUR.
NIE NALEŻY ODMIERZAĆ WYMIARÓW Z RYSUNKU ANI TEŻ UŻYWAĆ GO JAKO SZABLONU.
PRZED PRZYSTĄPIENIEM DO PRAC BUDOWLANYCH WSZYSTKIE WYMIARY NALEŻY SPRAWDZIĆ W NATURZE, W PRZYPADKU STWIERDZENIA NIEDOKŁADNOŚCI NALEŻY ZWRÓCIĆ SIĘ DO PROJEKTANTA.
W PRZYPADKU ROZBIEŻNOŚCI WYMIAROWYCH POMIĘDZY RYSUNKAMI DETALI I CAŁOŚCI PROJEKTOWANEGO ELEMENTU PODSTAWĄ WYMIAROWANIA SĄ RYSUNKI DETALI

PRACOWNIA ARCHITEKTURY I URBANISTYKI RAFAŁ MAZUR
Ul. Bednarska 9/9
00-310 Warszawa
tel./fax (22)8289900
pracownia@rafalmazur.pl

PROJEKT: Budynek użyteczności publicznej – Mini przystań żeglarska "EKOMARINA" położony na działkach nr 6 i nr 394 w Piszu przy Al. Turystów oraz na części działki 1026/5 /jez. Ros/

INWESTOR: GMINA PISZ
ul. Grzewiusa 5
12-200 Pisz

zespół autorski:

mgr inż. WOJCIECH BREWCZYŃSKI NR UPR. 1768/94 w sp. instalacyjnej	
inż. MARCIN ŚLISZAK NR UPR. SLK/1999/PWOS/07 w sp. instalacyjnej	

sprawdzający:

mgr inż. ANDRZEJ BĄCZKOWICZ NR UPR. 217/92 w sp. instalacyjnej	

PROJEKT BUDOWLANO-WYKONAWCZY	INST.SANITARNE
Rysunek: RZUT BUDYNKU GŁÓWNEGO – WENTYLACJA MECHANICZNA.	Rewizja: –
	Skala: 1:50
Rysunek nr: 4.1/IS	Data: PAŹDZIERNIK 2010
	Rysował: MB