NR	POMIESZCZENIE	POSADZKA	M2
3.1/1	KOMUNIKACJA+expo	GRES	8.90
3.1/2	KLATKA SCHODOWA	GRES	4.50
	POWIERZCHNIA RAZEM		13.40

Ochrona od porażeń - samoczynne wyłączanie zasilania zgodnie z PN-IEC 60364

UKŁAD TN-S

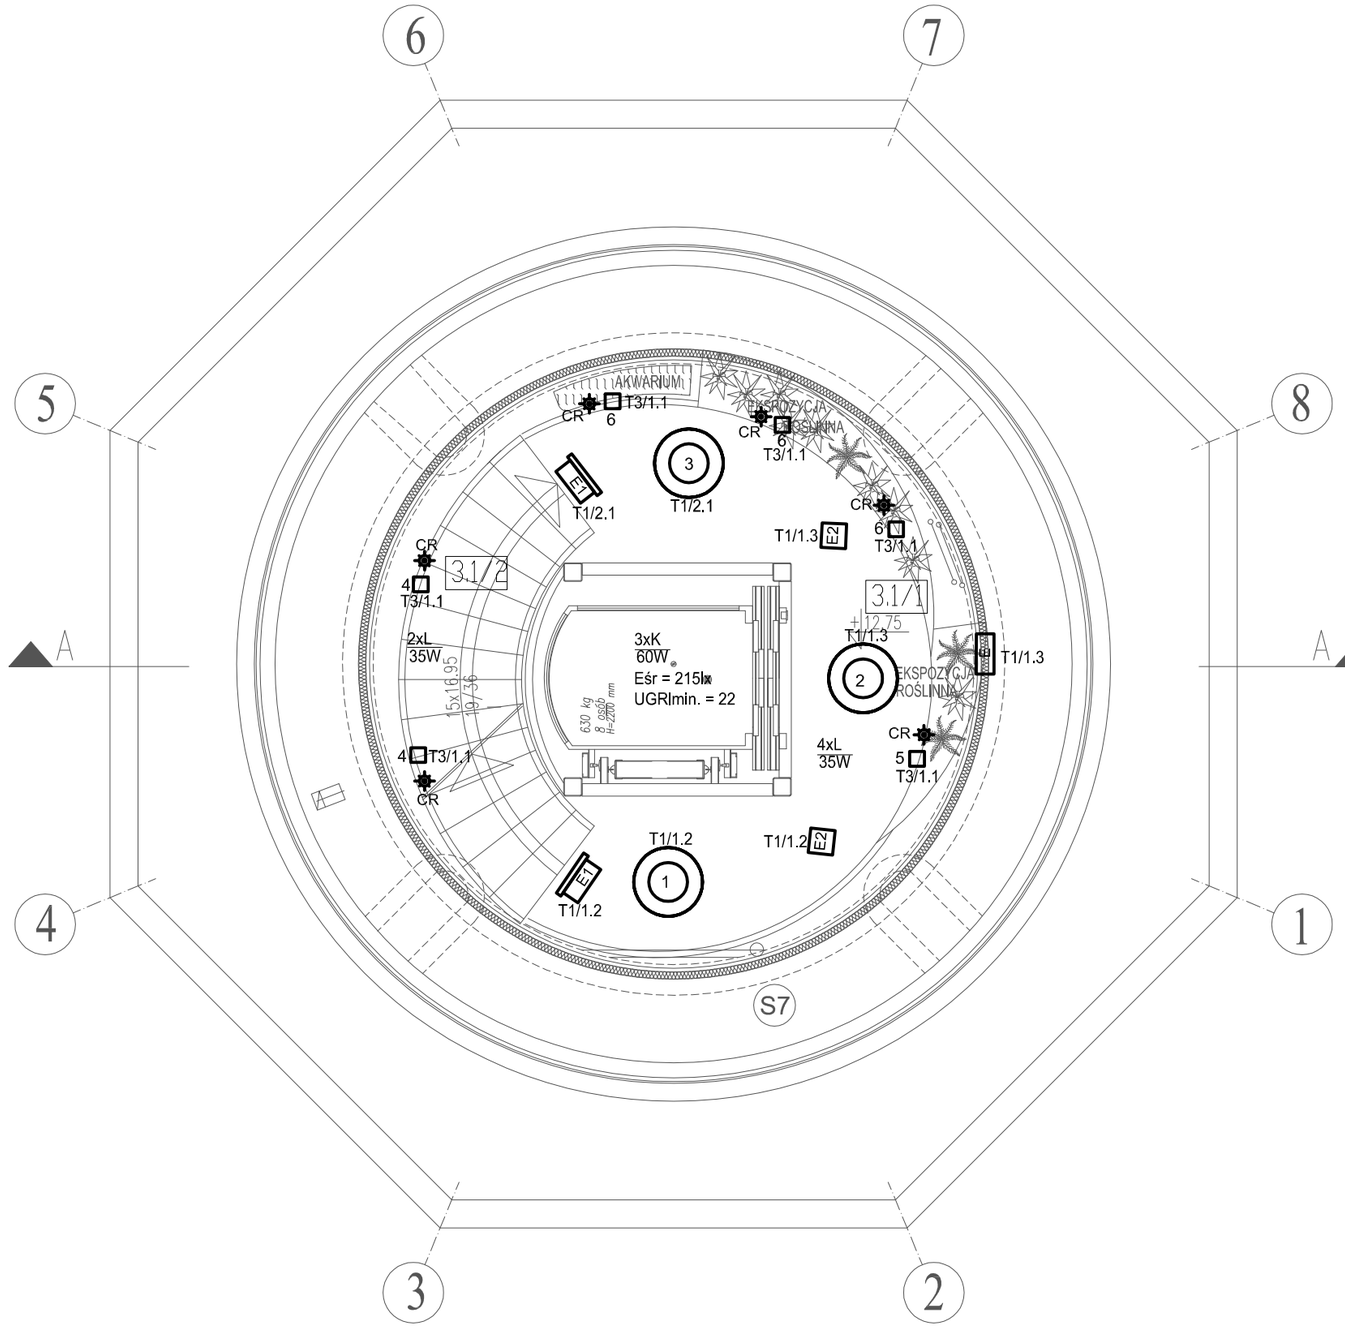

RZUT ANTRESOLI 3.1

UWAGA: AKWARIA, TERRARIA, SKALNIAKI I EKSPOZYCJE STAŁE (PRZYRODNICZE) –wg oddzielnego opracowania –poza zakresem tego projektu

UWAGA: AKWARIA– AKRYLOWE POLIMETAKRYLAN (PMMA) – wg ODRĘBNEGO OPRACOWANIA DOŚWIADCZONYCH FIRM WYSPECJALIZOWANYCH W TEGO TYPU REALIZACJACH /np.RAFA, AKWARIA–AKRYL/

JEDNOSTKA PROJEKTOWA	NAZWA I ADRES OBIEKTU	INWESTOR	NR RYS.
„DF-Studio Projektowe"s.c. 15–565 Białystok,Dojlidy Fabryczne 23 Tel/fax:(085)7417091	REMONT, PRZEBUDOWA, ROZBUDOWA I ZMIANA SPOSOBU UŻYTKOWANIA BUDYNKU Z WODOCIĄGOWEJ WIEŻY CIŚNIEŃ NA TARAS WIDOKOWY Z KAWIARNIĄ przy UL.GDAŃSKIEJ 11 W PISZU. DZ. NR GEOD. 323/2	GMINA PISZ 12-200 PISZ. ul.GIZEWIUSZA 5	E16

BRANŻA	PROJEKTANT	NR UPR.PROJ.	Podpis i data		
inst.elektrycz.	mgr inż.Marek Sworski	BI/52/89, PDL/IE/1465/01		DATA: 30.03.2010	SKALA 1 : 50
Współpraca					
Sprawdził	inż. Halina Kokocińska	BI/80/80, PDL/IE/0647/01			
RODZAJ OPRACOWANIA: Projekt Wykonawczy instalacji elektrycznych					
RYSUNEK:	Instalacja oświetleniowa, oświetlenie ewakuacyjne – rzut ANTRESOLI 3.1				