


Przekrój normalny

Skala 1:50

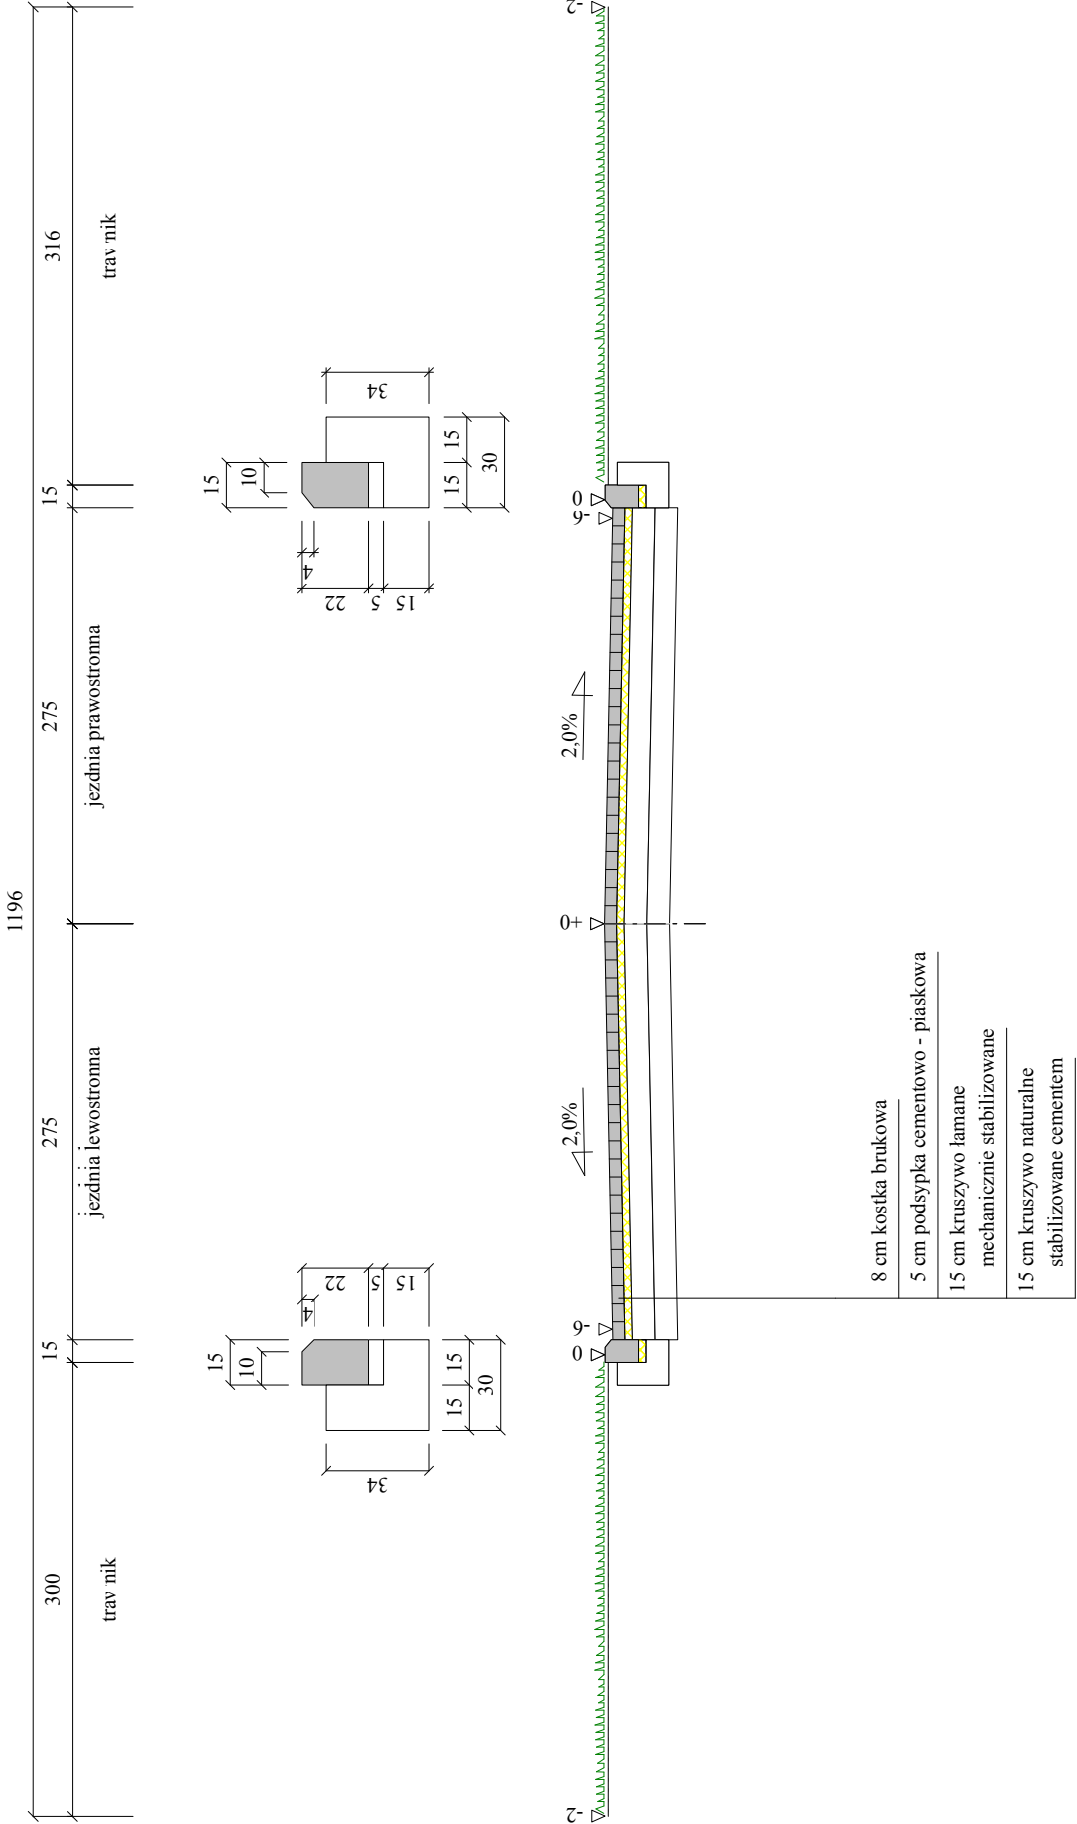

Wykonawca	Przedsiębiorstwo Inżynierii Komunalnej "PIK" - mgr inż. Krzysztof Bronisław Leniec, 12-200 Pisz, Maldamin 18A, tel. 508 265-750		
Inwestor	GMINA PISZ	Umowa	
Obiekt	Przebudowa nawierzchni ulicy Lisiej w Pisz na działce nr 1253		
Nazwa rysunku	Przekrój normalny	Rysunek nr 3	
Opracował			Załączników
Projektował	mgr inż. Krzysztof Leniec	Uprawnienia SUW - 16/91	Skala 1:50
Sprawił		Uprawnienia	Data 24.03.2010 r.