


Przekrój normalny zjazdu

Skala 1:25

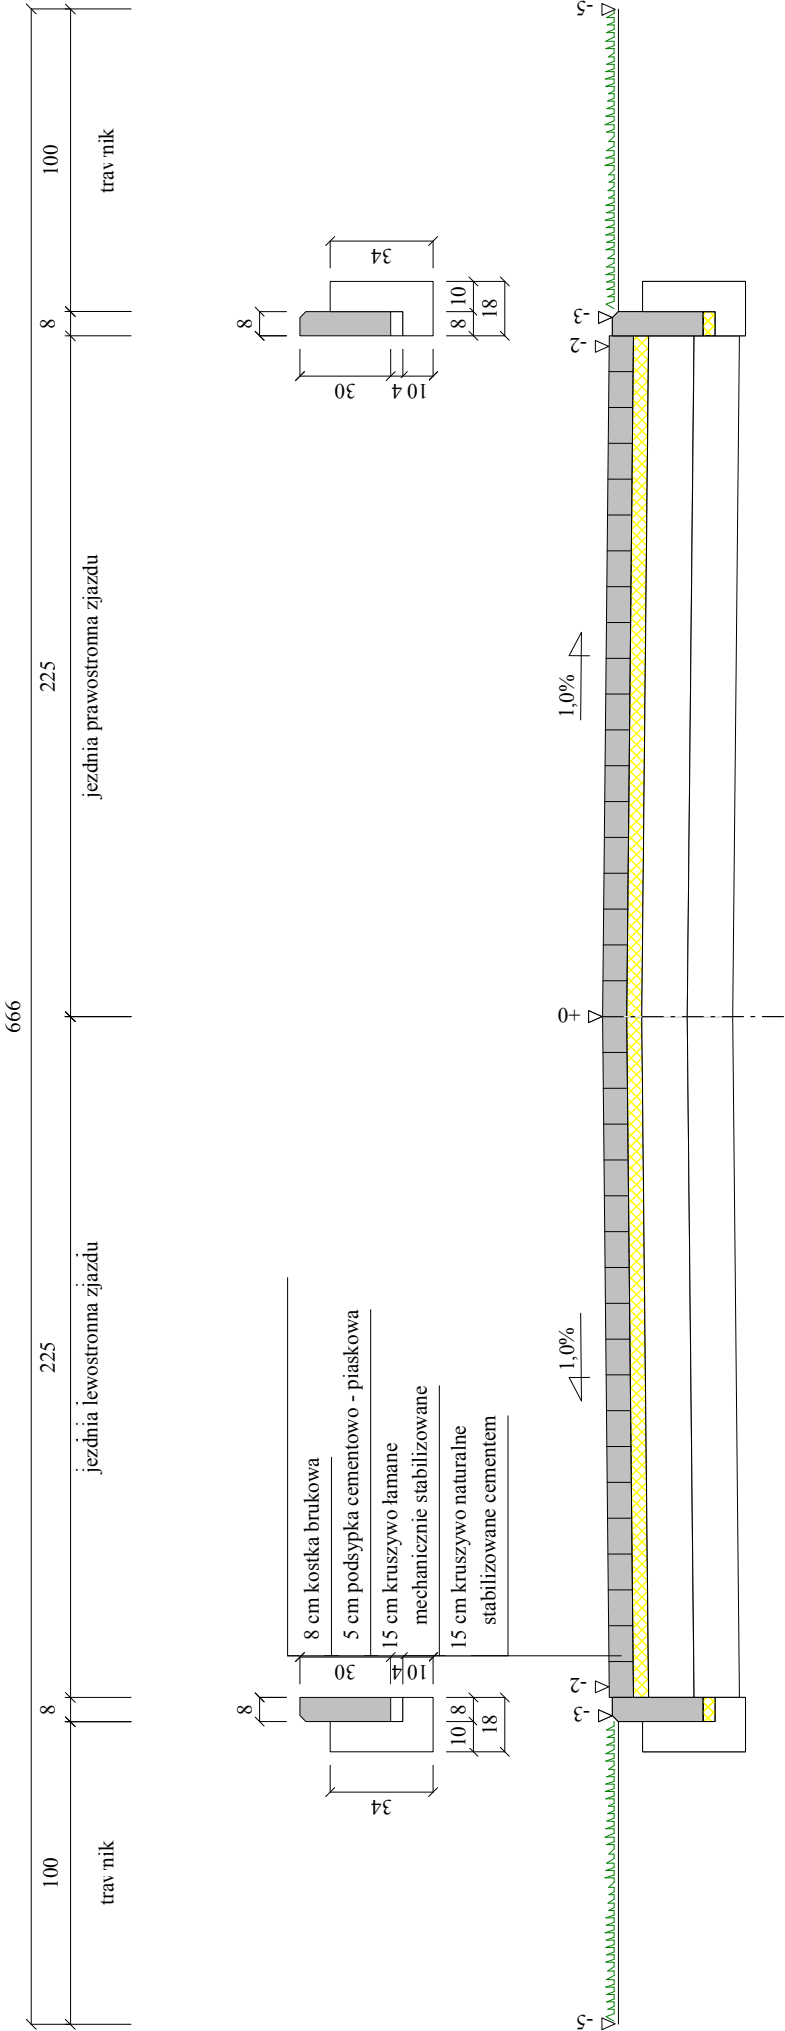

| | | | |
|---------------|---|-------------------------|--------------------|
| Wykonawca | Przedsiębiorstwo Inżynierii Komunalnej "PIK" - mgr inż. Krzysztof Bronisław Leniec, 12-200 Pisz, Maldamin 18A, tel. 508 265-750 | | |
| Inwestor | GMINA PISZ | Umowa | |
| Obiekt | Przebudowa nawierzchni ulicy Lisiej w Pisz na działce nr 1253 | | |
| Nazwa rysunku | Przekrój normalny | Rysunek nr 3 | |
| Opracował | | | Załączników |
| Projektował | mgr inż. Krzysztof Leniec | Uprawnienia SUW - 16/91 | Skala 1:25 |
| Sprawdził | | Uprawnienia | Data 24.03.2010 r. |