
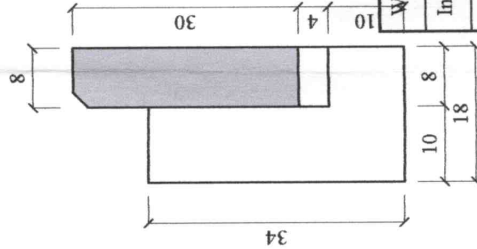
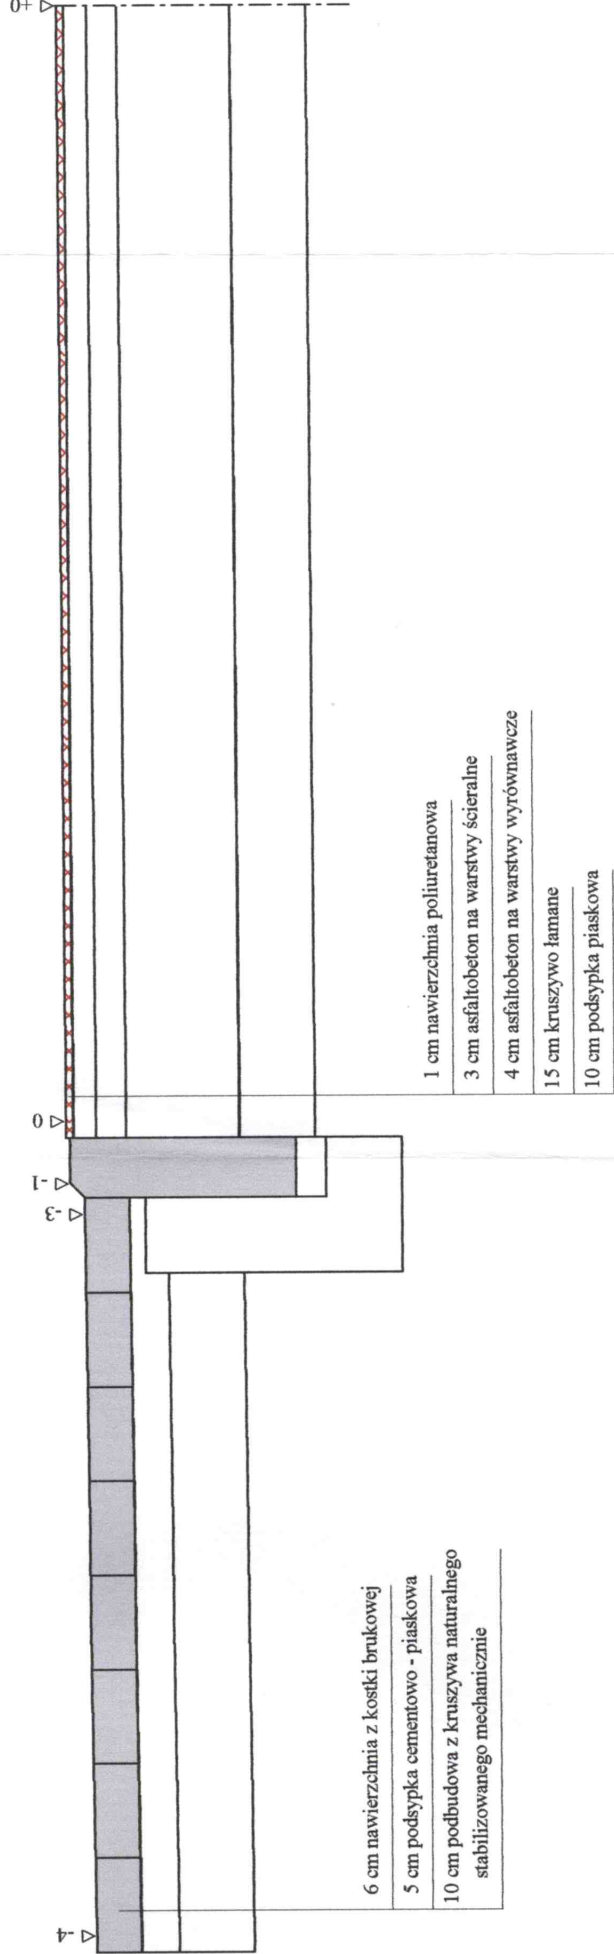


FRAGMENT BOISKA O NAWIERZCHNI POLIURETANOWEJ

Skala 1:10

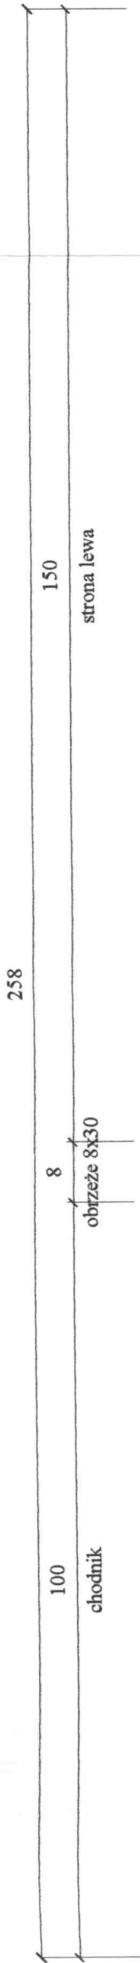

Wykonawca	Przedsiębiorstwo Inżynierii Komunalnej "PIK" - mgr inż. Krzysztof Bronisław Leniec, 12-200 Pisz, Mالدانin 18A, tel. 508 265-750		
Investor	Gimnazjum nr 1 w Pisz	Umowa	
Obiekt	Przebudowa terenu placów, boisk i dróg		
Nazwa rysunku	Przekrój konstrukcyjny 4-4 - boisko 9x18	Rysunek nr 4	
Opracował			Załączników 1
Projektował	mgr inż. Krzysztof Leniec	Uprawnienia SUW - 16/91	mgr inż. Krzysztof Leniec Skala 1:10:10
Sprawił		Uprawnienia	Nr upraw. SUW - 16/91 Data 10.04.2006 r.

Załączników 1
mgr inż. Krzysztof Leniec
Skala 1:10:10
Data 10.04.2006 r.