
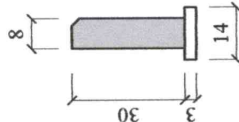
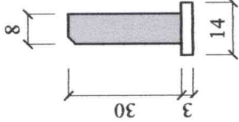
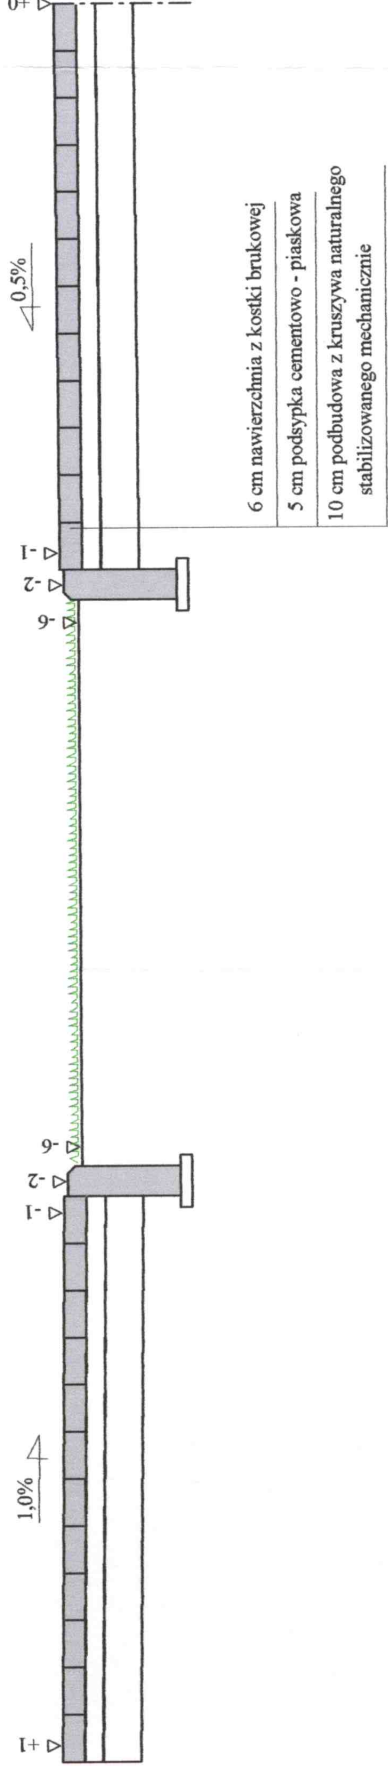


PLACYK REKREACYJNY - SZCZEGÓŁ Z ZIELEŃCEM

Skala 1:20

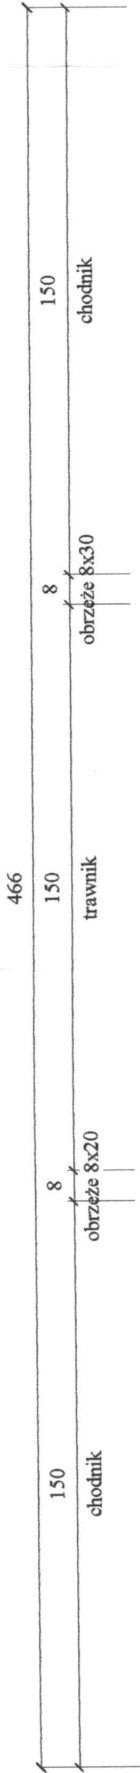

Wykonawca	Przedsiębiorstwo Inżynierii Komunalnej "PIK" - mgr inż. Krzysztof Bronisław Leniec, 12-200 Pisz, Mالدانin 18A, tel. 508 265-750		
Inwestor	Gimnazjum nr 1 w Pisz	Umowa	
Obiekt	Przebudowa terenu placów, boisk i dróg		
Nazwa rysunku	Przekrój konstrukcyjny 5-5 - placyk rekreacyjny - szczegół z zieleńcem		Rysunek nr 25
Opracował	mgr inż. Krzysztof Leniec		Załączników 1
Projektował	mgr inż. Krzysztof Leniec	Uprawnienia SUW - 16/91	Skala 1:20:20
Sprawdził		Uprawnienia	Data 10.04.2006 r.