


skala 1:1000
Pisz, Al. Turystów

Załącznik do
UCHWAŁY Nr XXI/293/12
RADY MIEJSKIEJ w PISZU
z dnia 29 czerwca 2012 r.

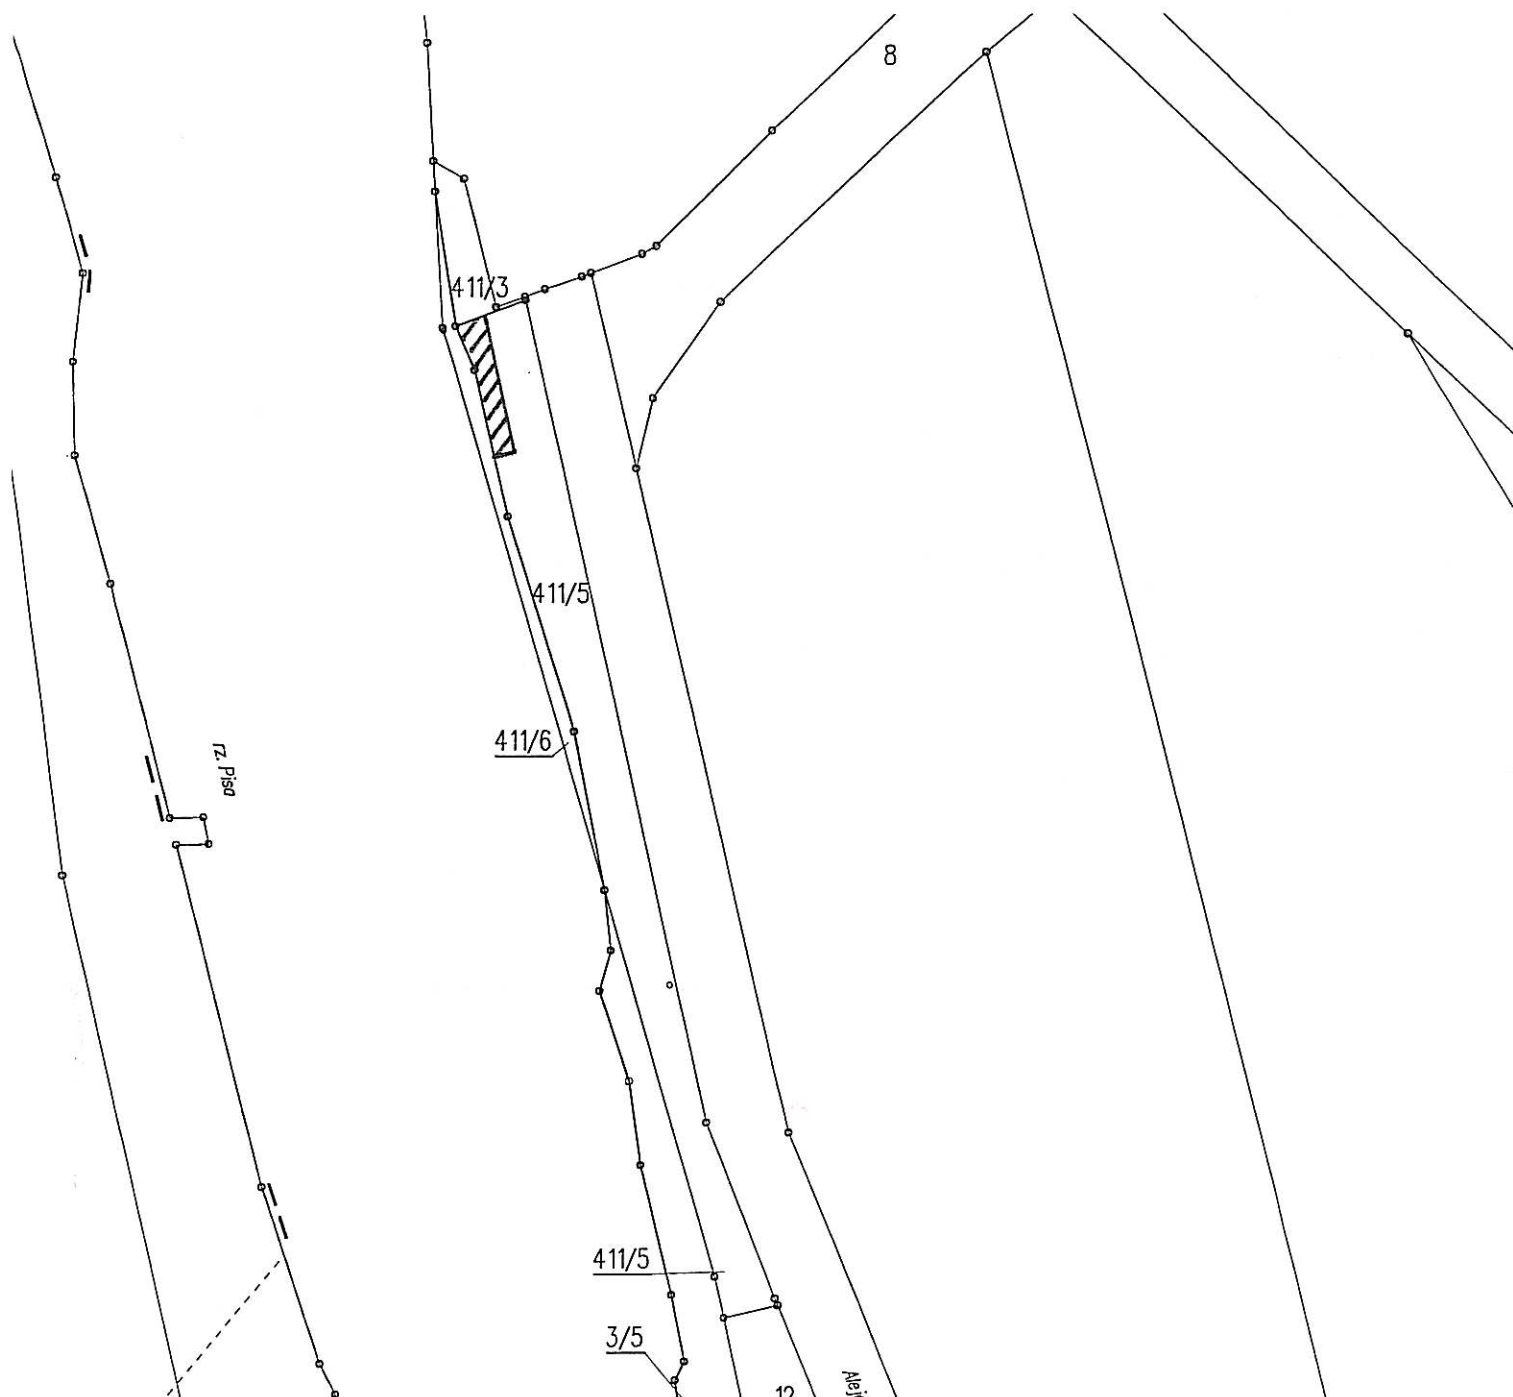

Przewodnicząca Rady

Lilla Bednarek