
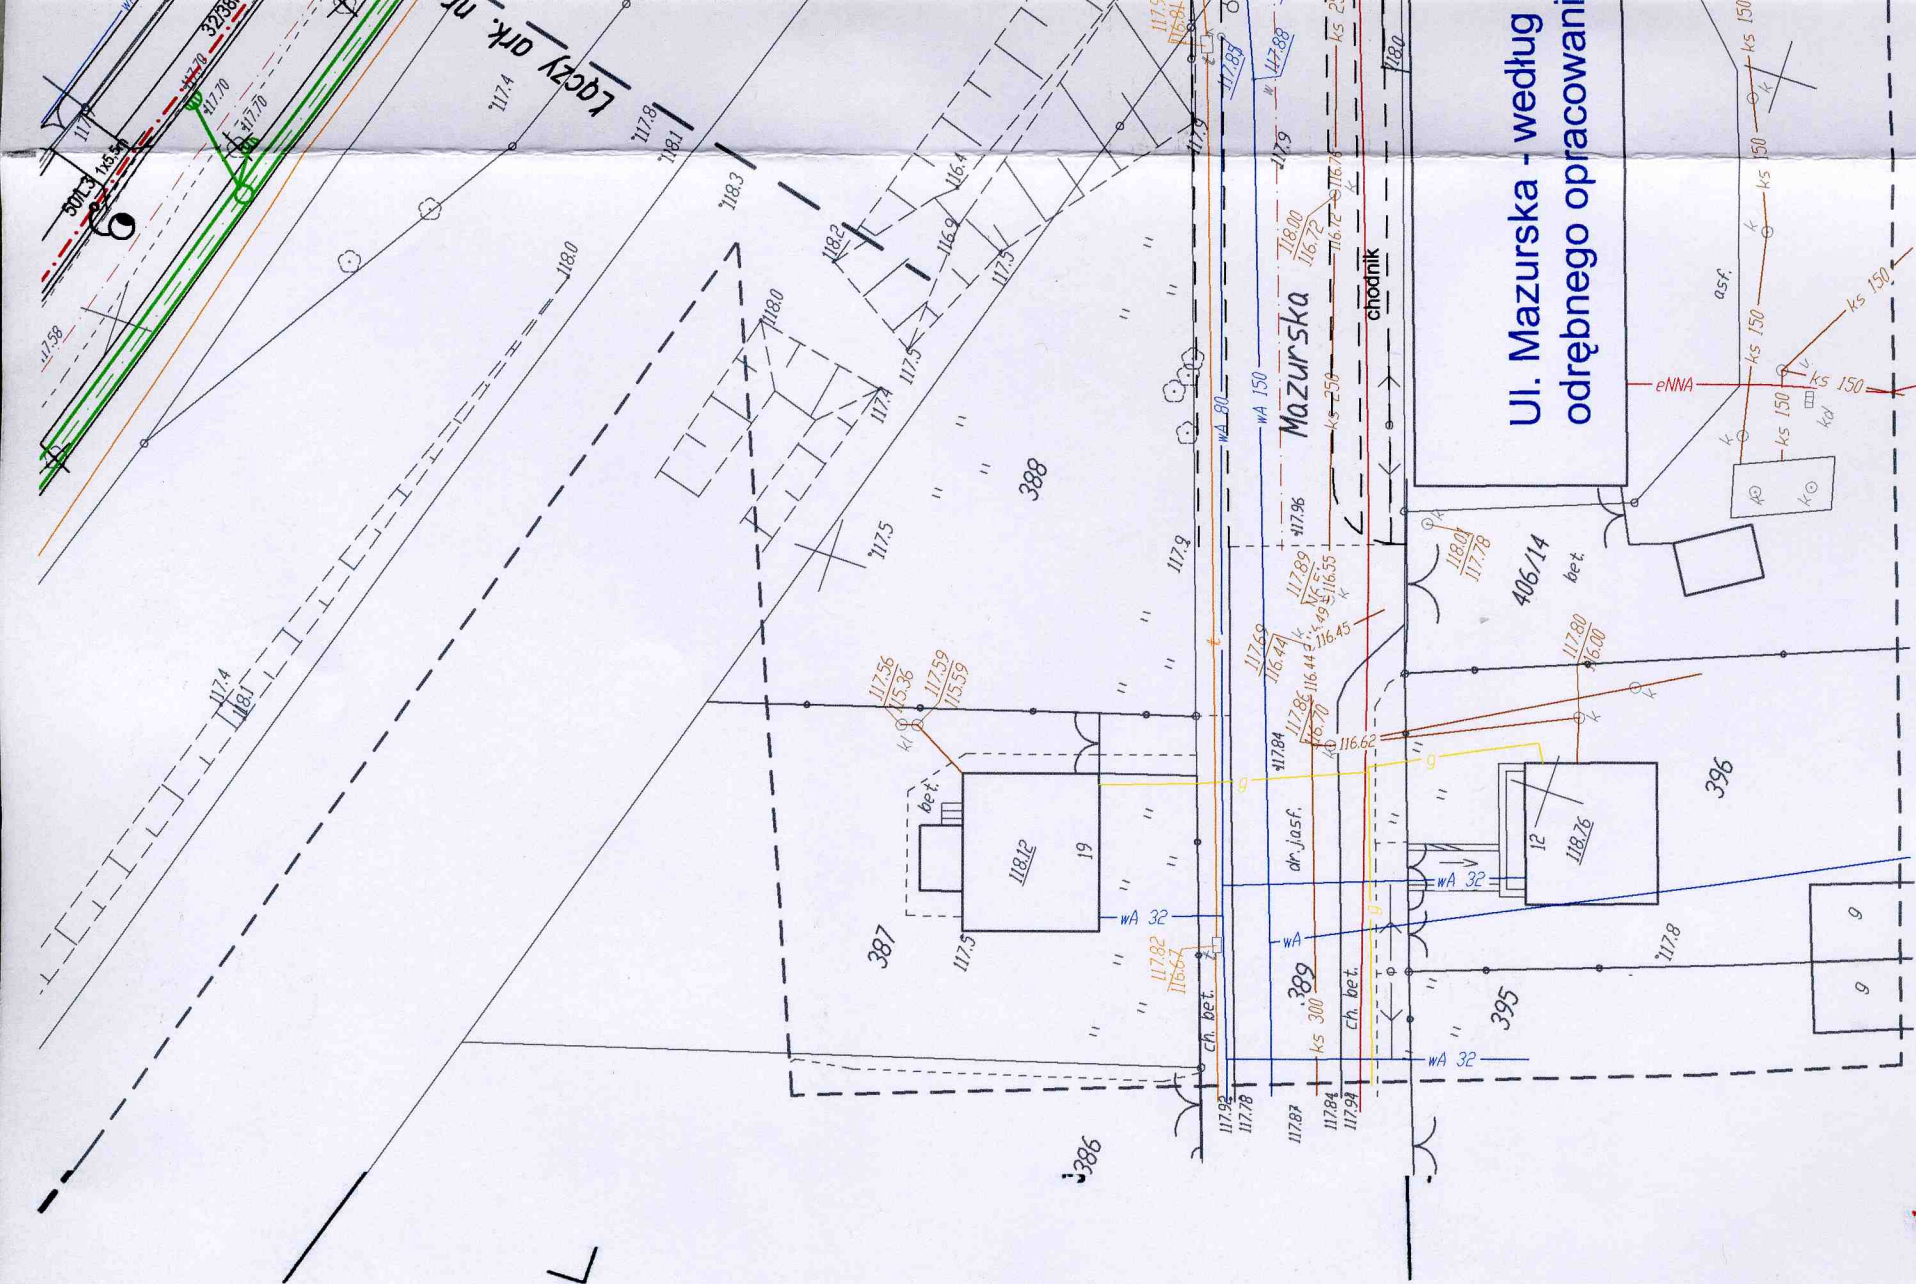


Skala 1: 500

Arkusz nr 3

Masa okultna na dzień: 27.09.2004 r.

**SZKIC ORIENTACYJNY
ZESTAWIENIE ARKUSZY**

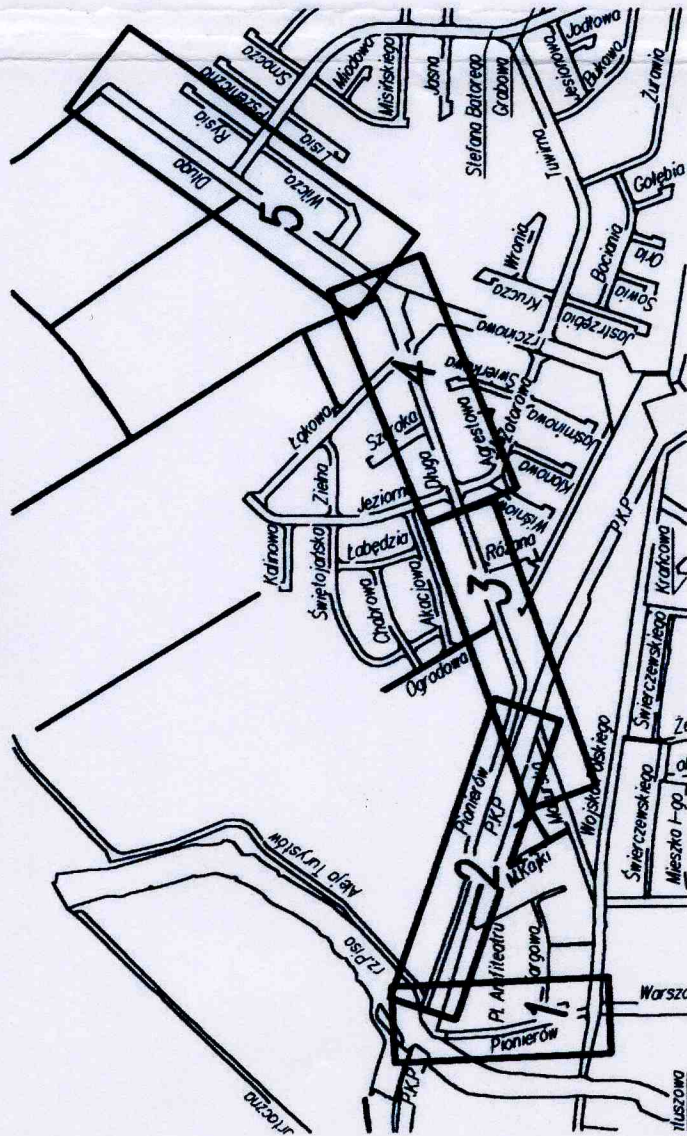

Ul. Mazurska - według
odrębnego opracowania

**STAROSTWO POWIATOWE
W PISZU**

Reproduktowanie, rozpowszechnianie i rozprowadzanie niniejszego dokumentu wymaga zezwolenia, o którym mowa w art. 18 ustawy z dnia 17 maja 1989r. „Prawo geodezyjne i kartograficzne” (Dz. U. Nr 30, pozycja 163, z późniejszymi zmianami).

2004-10-18

(Data: Information)

(linie i nazwiska, podpis, stempel i
służbowe osoby upoważnione) X

**STAROSTWO POWIATOWE
W PISZU**

Na okazach esencjonalnych linii
trzeci mają zasiedzieć. Dokumenty z polski, uwzględniając
przebieg do zasobu powiatowego w dniu
zarejestrowana pod nr 16034.22-68/190

Niniejsza mapa może służyć do celów projektowych.

Projektowane obiekty budowlane wymagające pozwolenia na budowę podlegają wytyczeniu i inwentaryzacji powykonawczej przez jednostki uszanowane do wykonania prac geodezyjnych.

2007-10-18

2004-10-18

Za zgodność z oryginałem:
mgr inż. Marek Wojnarowski