STAROSTWO POWIATOWE
w Piszu
Zagospodarowania Przestrzennego i Budownictwa

-73-

NOWDROG Usługi Projektowe Janusz Nowakowski
18-400 Łomża, ul. Zdrojowa 31

Obiekt: ul. Długa i Pionierów w Piszu

Adres: Pisz, ul. Długa i Pionierów

Opracowanie: PT MODERNIZACJI DROGI POWIATOWEJ NR 40252 - UL. PIONIERÓW I DŁUGA W PISZU

Tytuł rysunku:

PROFIL PODŁUŻNY DROGI

ZESPÓŁ AUTORSKI				
Branża:	Imię i nazwisko	Nr upr. proj.	Data	Podpis
Drogi	mgr inż. Janusz Nowakowski	UAN.7342-113/92	12.2004r.	
Sieci i inst. sanitarne	mgr inż. Krzysztof Duda	ŁOM-42	12.2004r.	
Sieci i inst. elektryczne	mgr inż. Marek Wojnarowski	UAN 7342 35/92	12.2004r.	
Sieci i inst. teletech.	mgr inż. Janusz Malinowski	0280/W/98	12.2004r.	
SPRAWDZAJĄCY				
Drogi	mgr inż. Dariusz Lendzioszek	ŁOM-59	12.2004r.	
Sieci i inst. sanitarne	mgr inż. Wiesław Gliński	ŁOM-81	12.2004r.	
Sieci i inst. elektryczne	mgr inż. Ryszard Piórkowski	223/84/WBPP	12.2004r.	
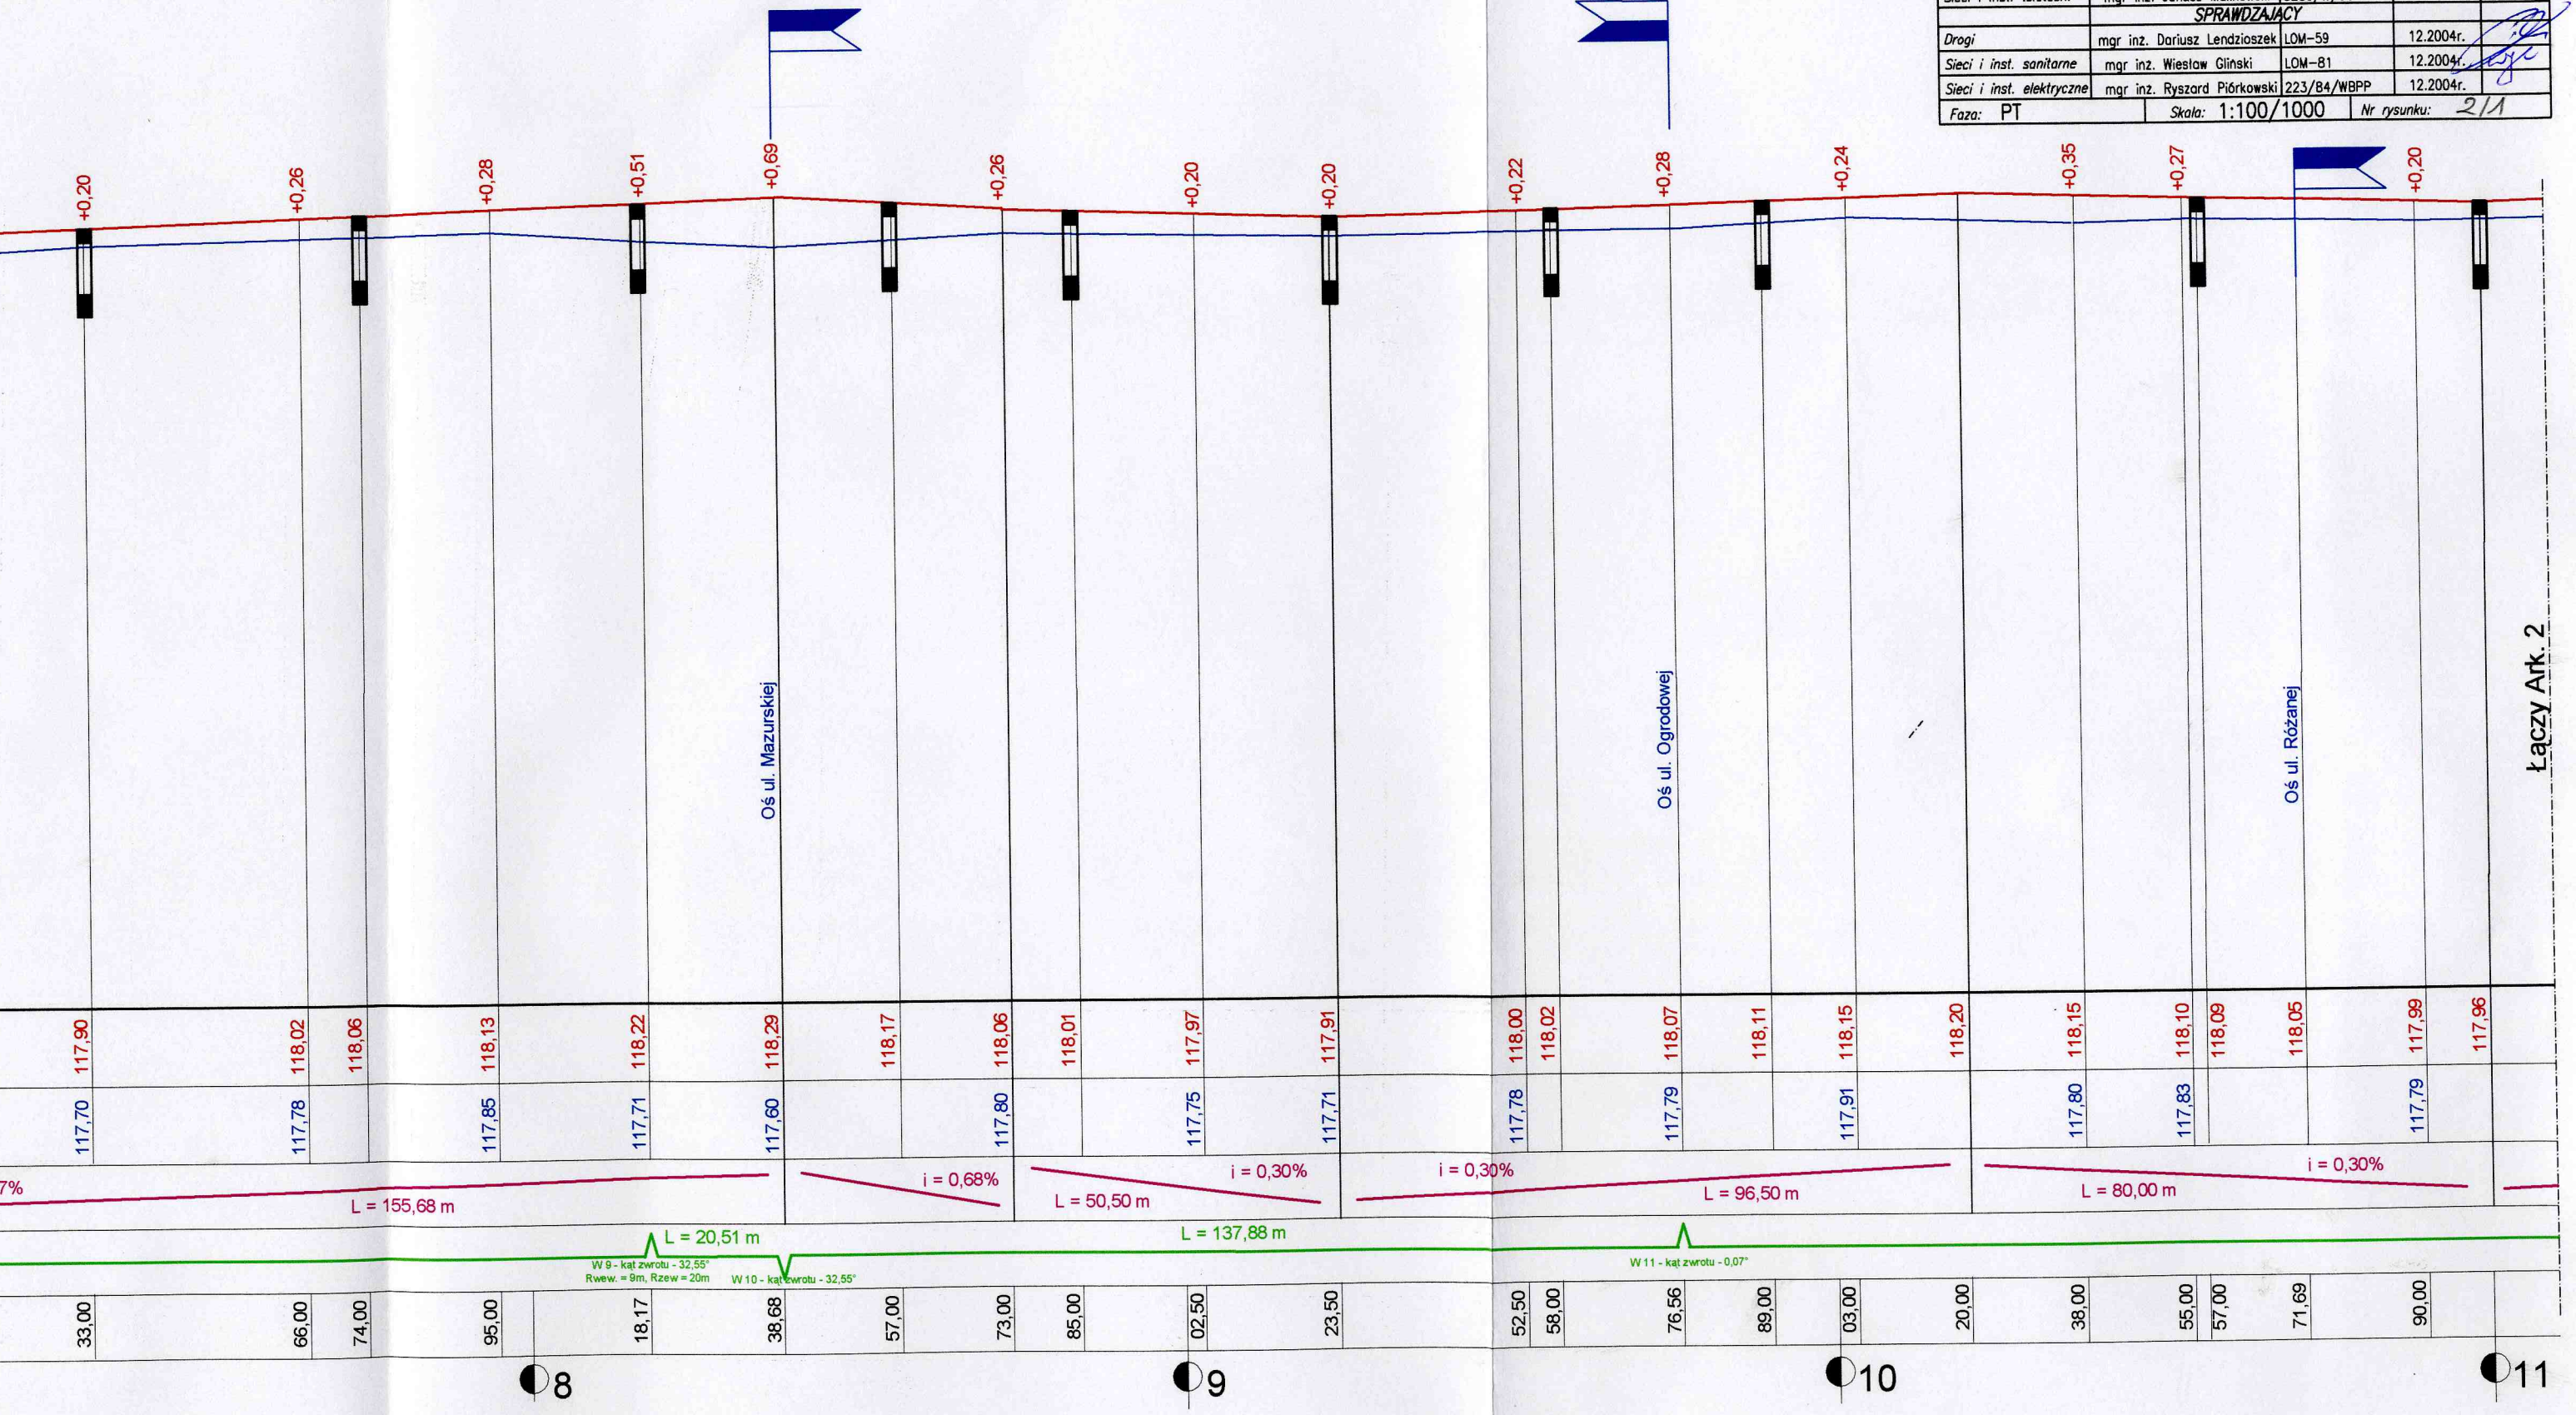
Faza: PT | Skala: 1:100/1000 | Nr rysunku: 2/1