


-74-

20210
7.4

NOWDROG Usługi Projektowe – Janusz Nowkowski
18-400 Łomża, ul. Zdrojowa 31
12-200 PISZ
WYDZIAŁ
Planowania Przestrzennego
i Budownictwa

PROFIL PODŁUŻNY DROGI

ZESPÓŁ AUTORSKI			
Imię i nazwisko	Nr i nr. dzi.	Data	Podpis
Drugi	mgr inż. Janusz Nowkowski UAN 7342-113/92	12.2004r.	[Signature]
Stęci i inst. sanitarne	mgr inż. Krzysztof Duda LON-42	12.2004r.	[Signature]
Stęci i inst. elektryczne	mgr inż. Marek Wojnarowski UAN 7342 35/92	12.2004r.	[Signature]
Stęci i inst. teletech.	mgr inż. Janusz Molinowski 0280/W/96	12.2004r.	[Signature]
SPRAWDZAJĄCY			
Drugi	mgr inż. Dariusz Lendziński LON-59	12.2004r.	[Signature]
Stęci i inst. sanitarne	mgr inż. Wiesław Głinski LON-81	12.2004r.	[Signature]
Stęci i inst. elektryczne	mgr inż. Ryszard Piórkowski 223/84/WBPP	12.2004r.	[Signature]
Faza: PJ	Skala: 1:100/1000	Nr rysunku: 2/2	

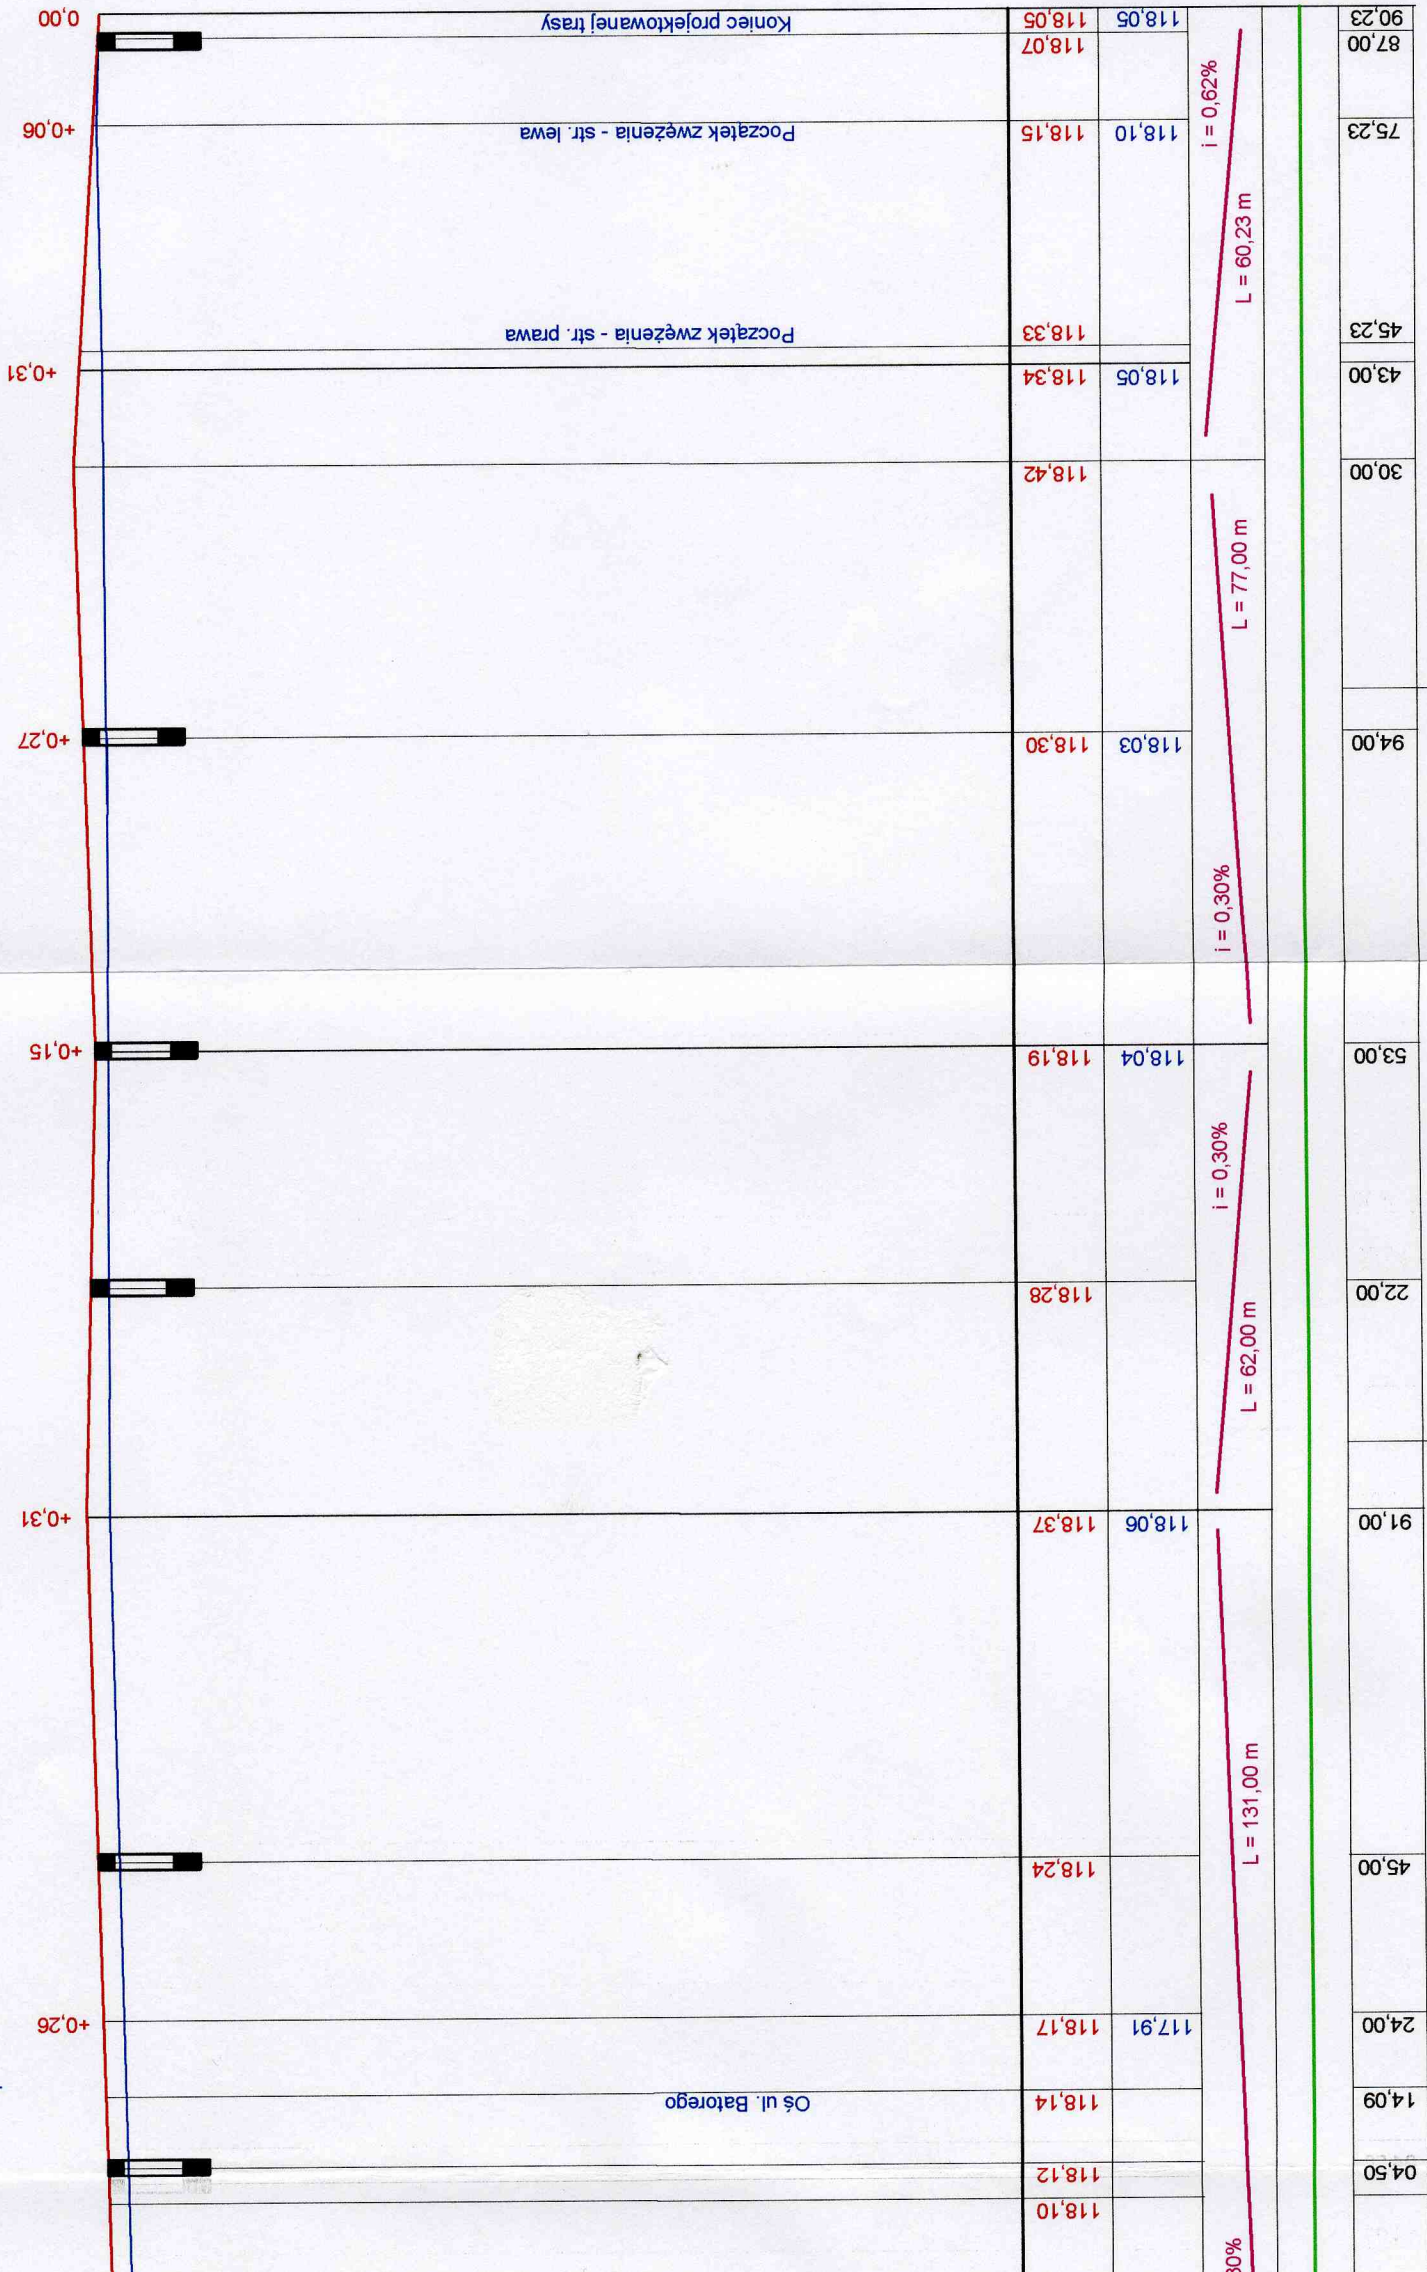

21

20

19