

STAROSTWO POWIATOWE

4) ZAK 11.2

Ulica Pionierów i Długa w Piszczu

PROJEKT ZAGOSPODAROWANIA ark. 2

Skala 1:500

mgr inż. Janusz Nowakowski


mgr inż. Andrzej Karwowski

Upr. Projekt. Konstrukc.

mgr inż. Edward Karwowski

Upr. bud./wz. w zakresie dróg

Nr. kom. 53/86 z dn. 86. 12. 20

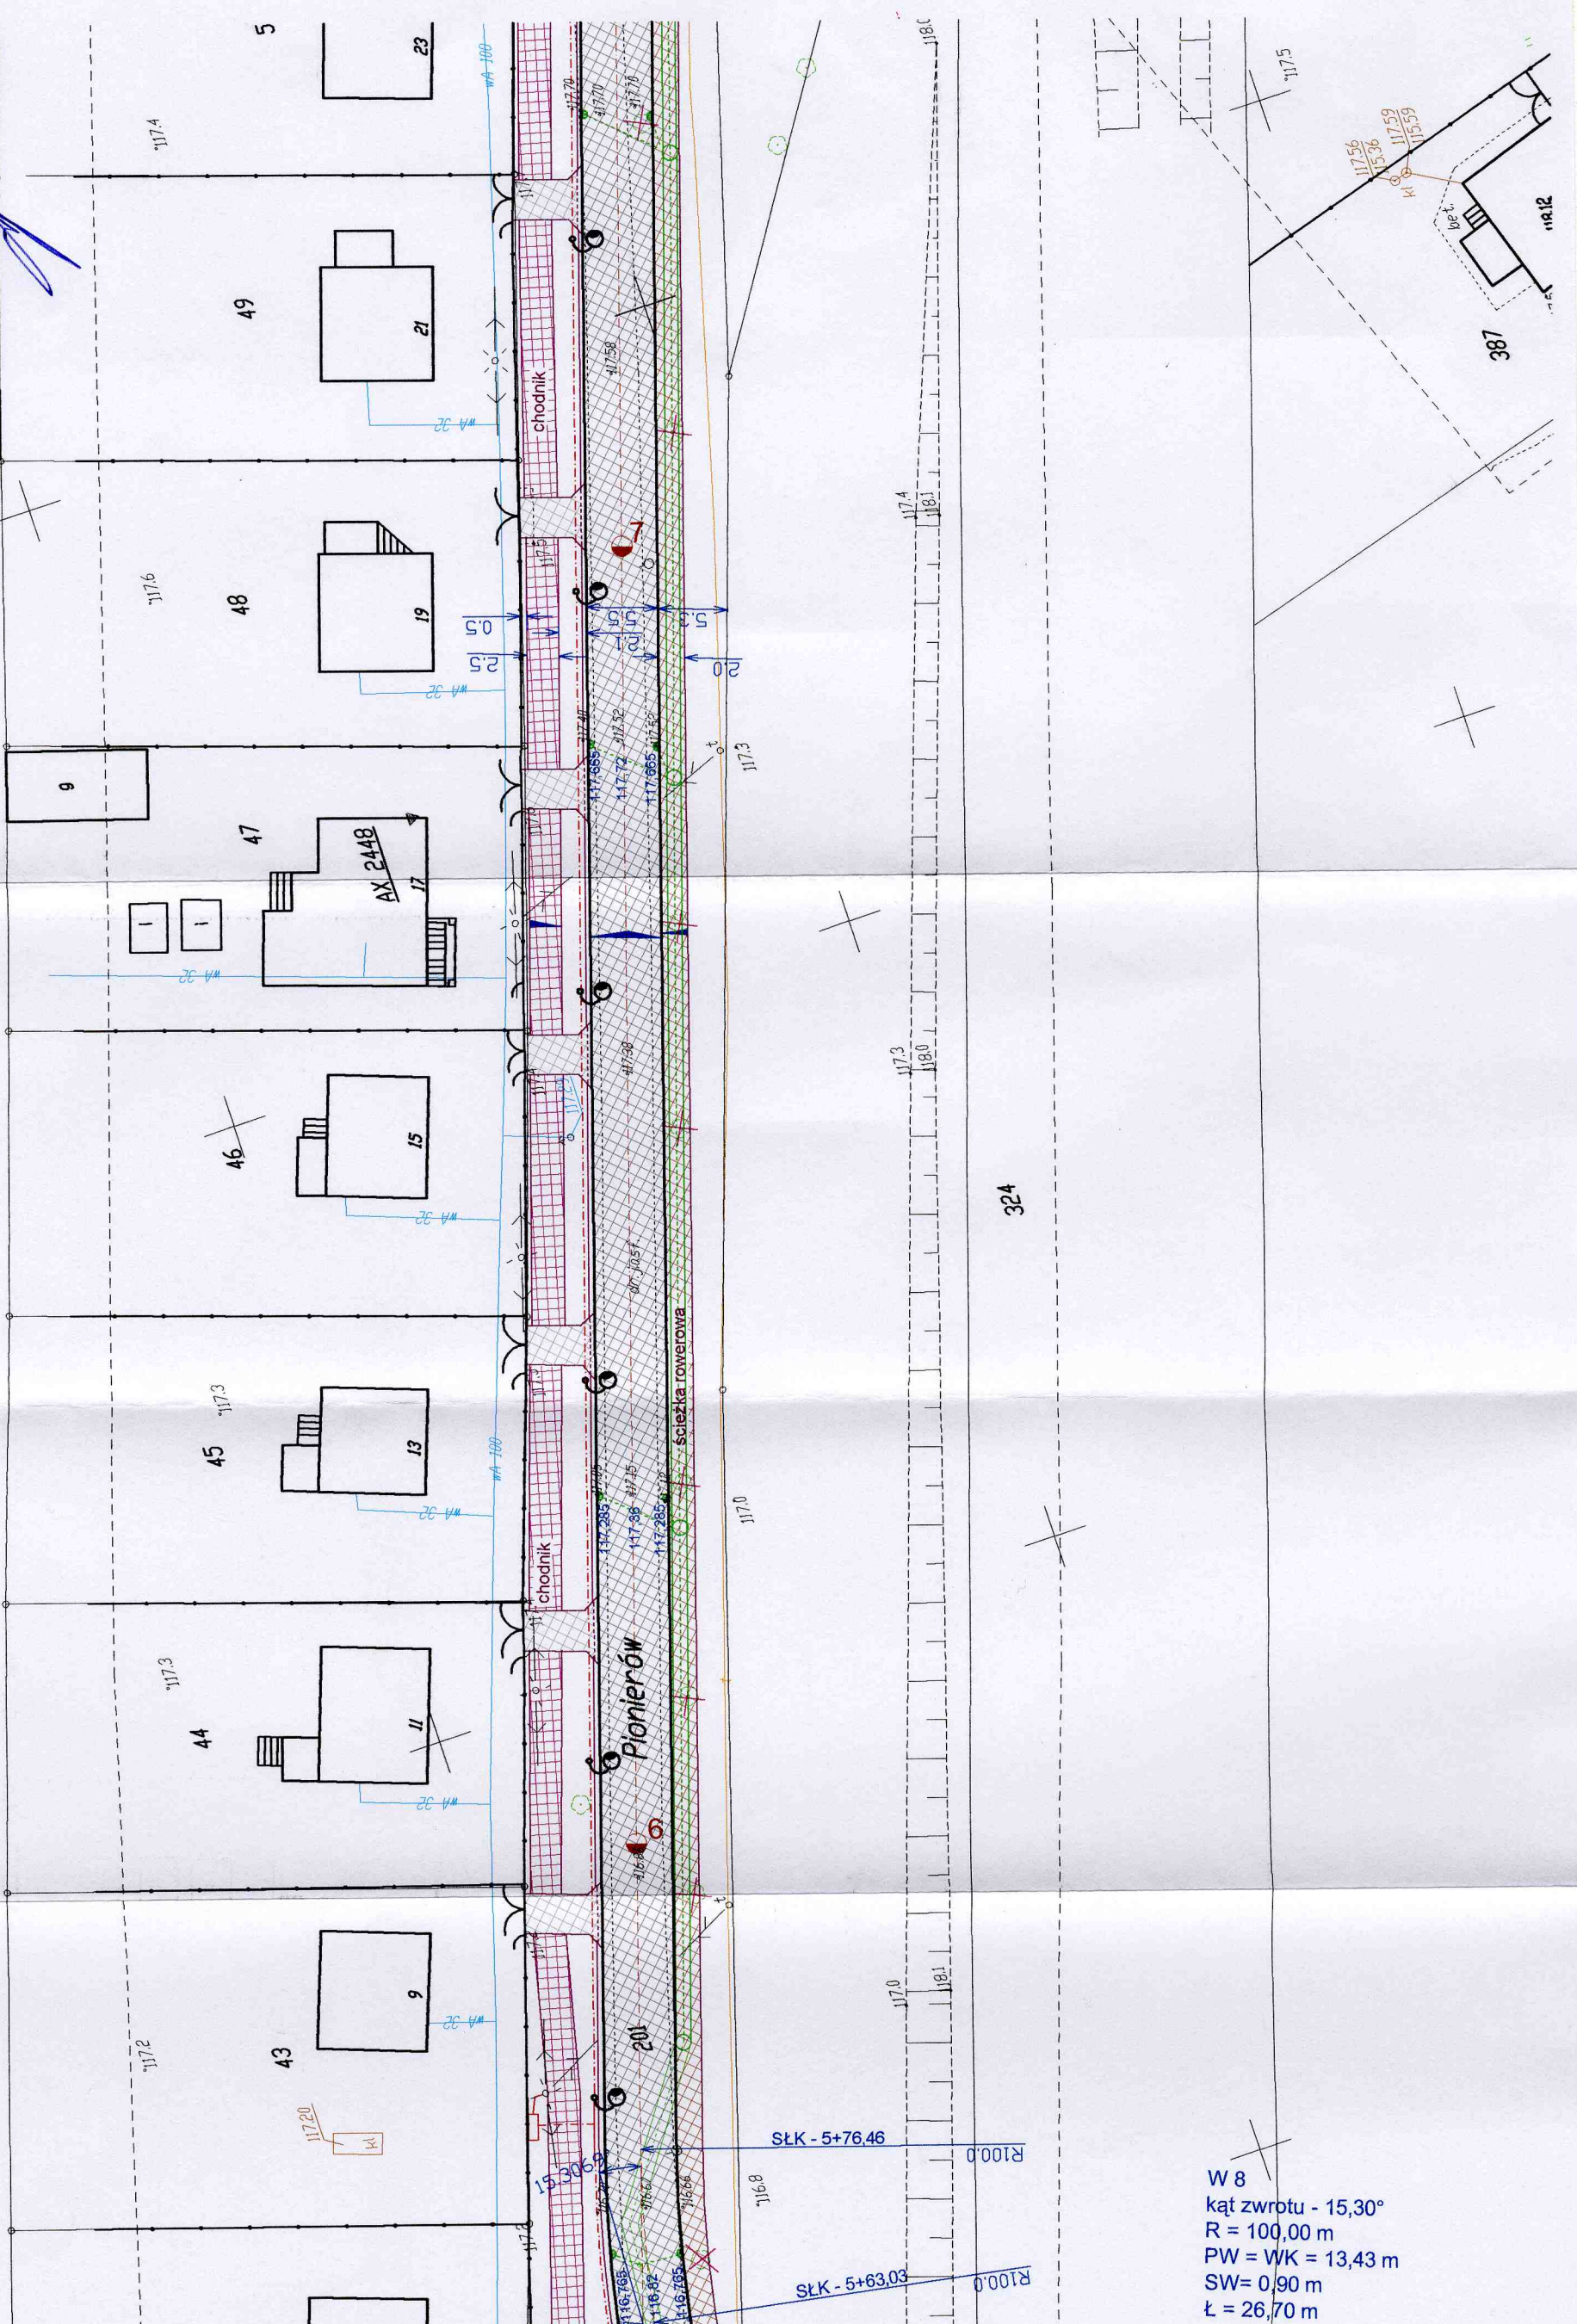

W 8  
kąt zwrotu - 15,30°  
R = 100,00 m  
PW = WK = 13,43 m  
SW = 0,90 m  
L = 26,70 m