


2AK 11.3.3.4

③ 2AK 11.3.3

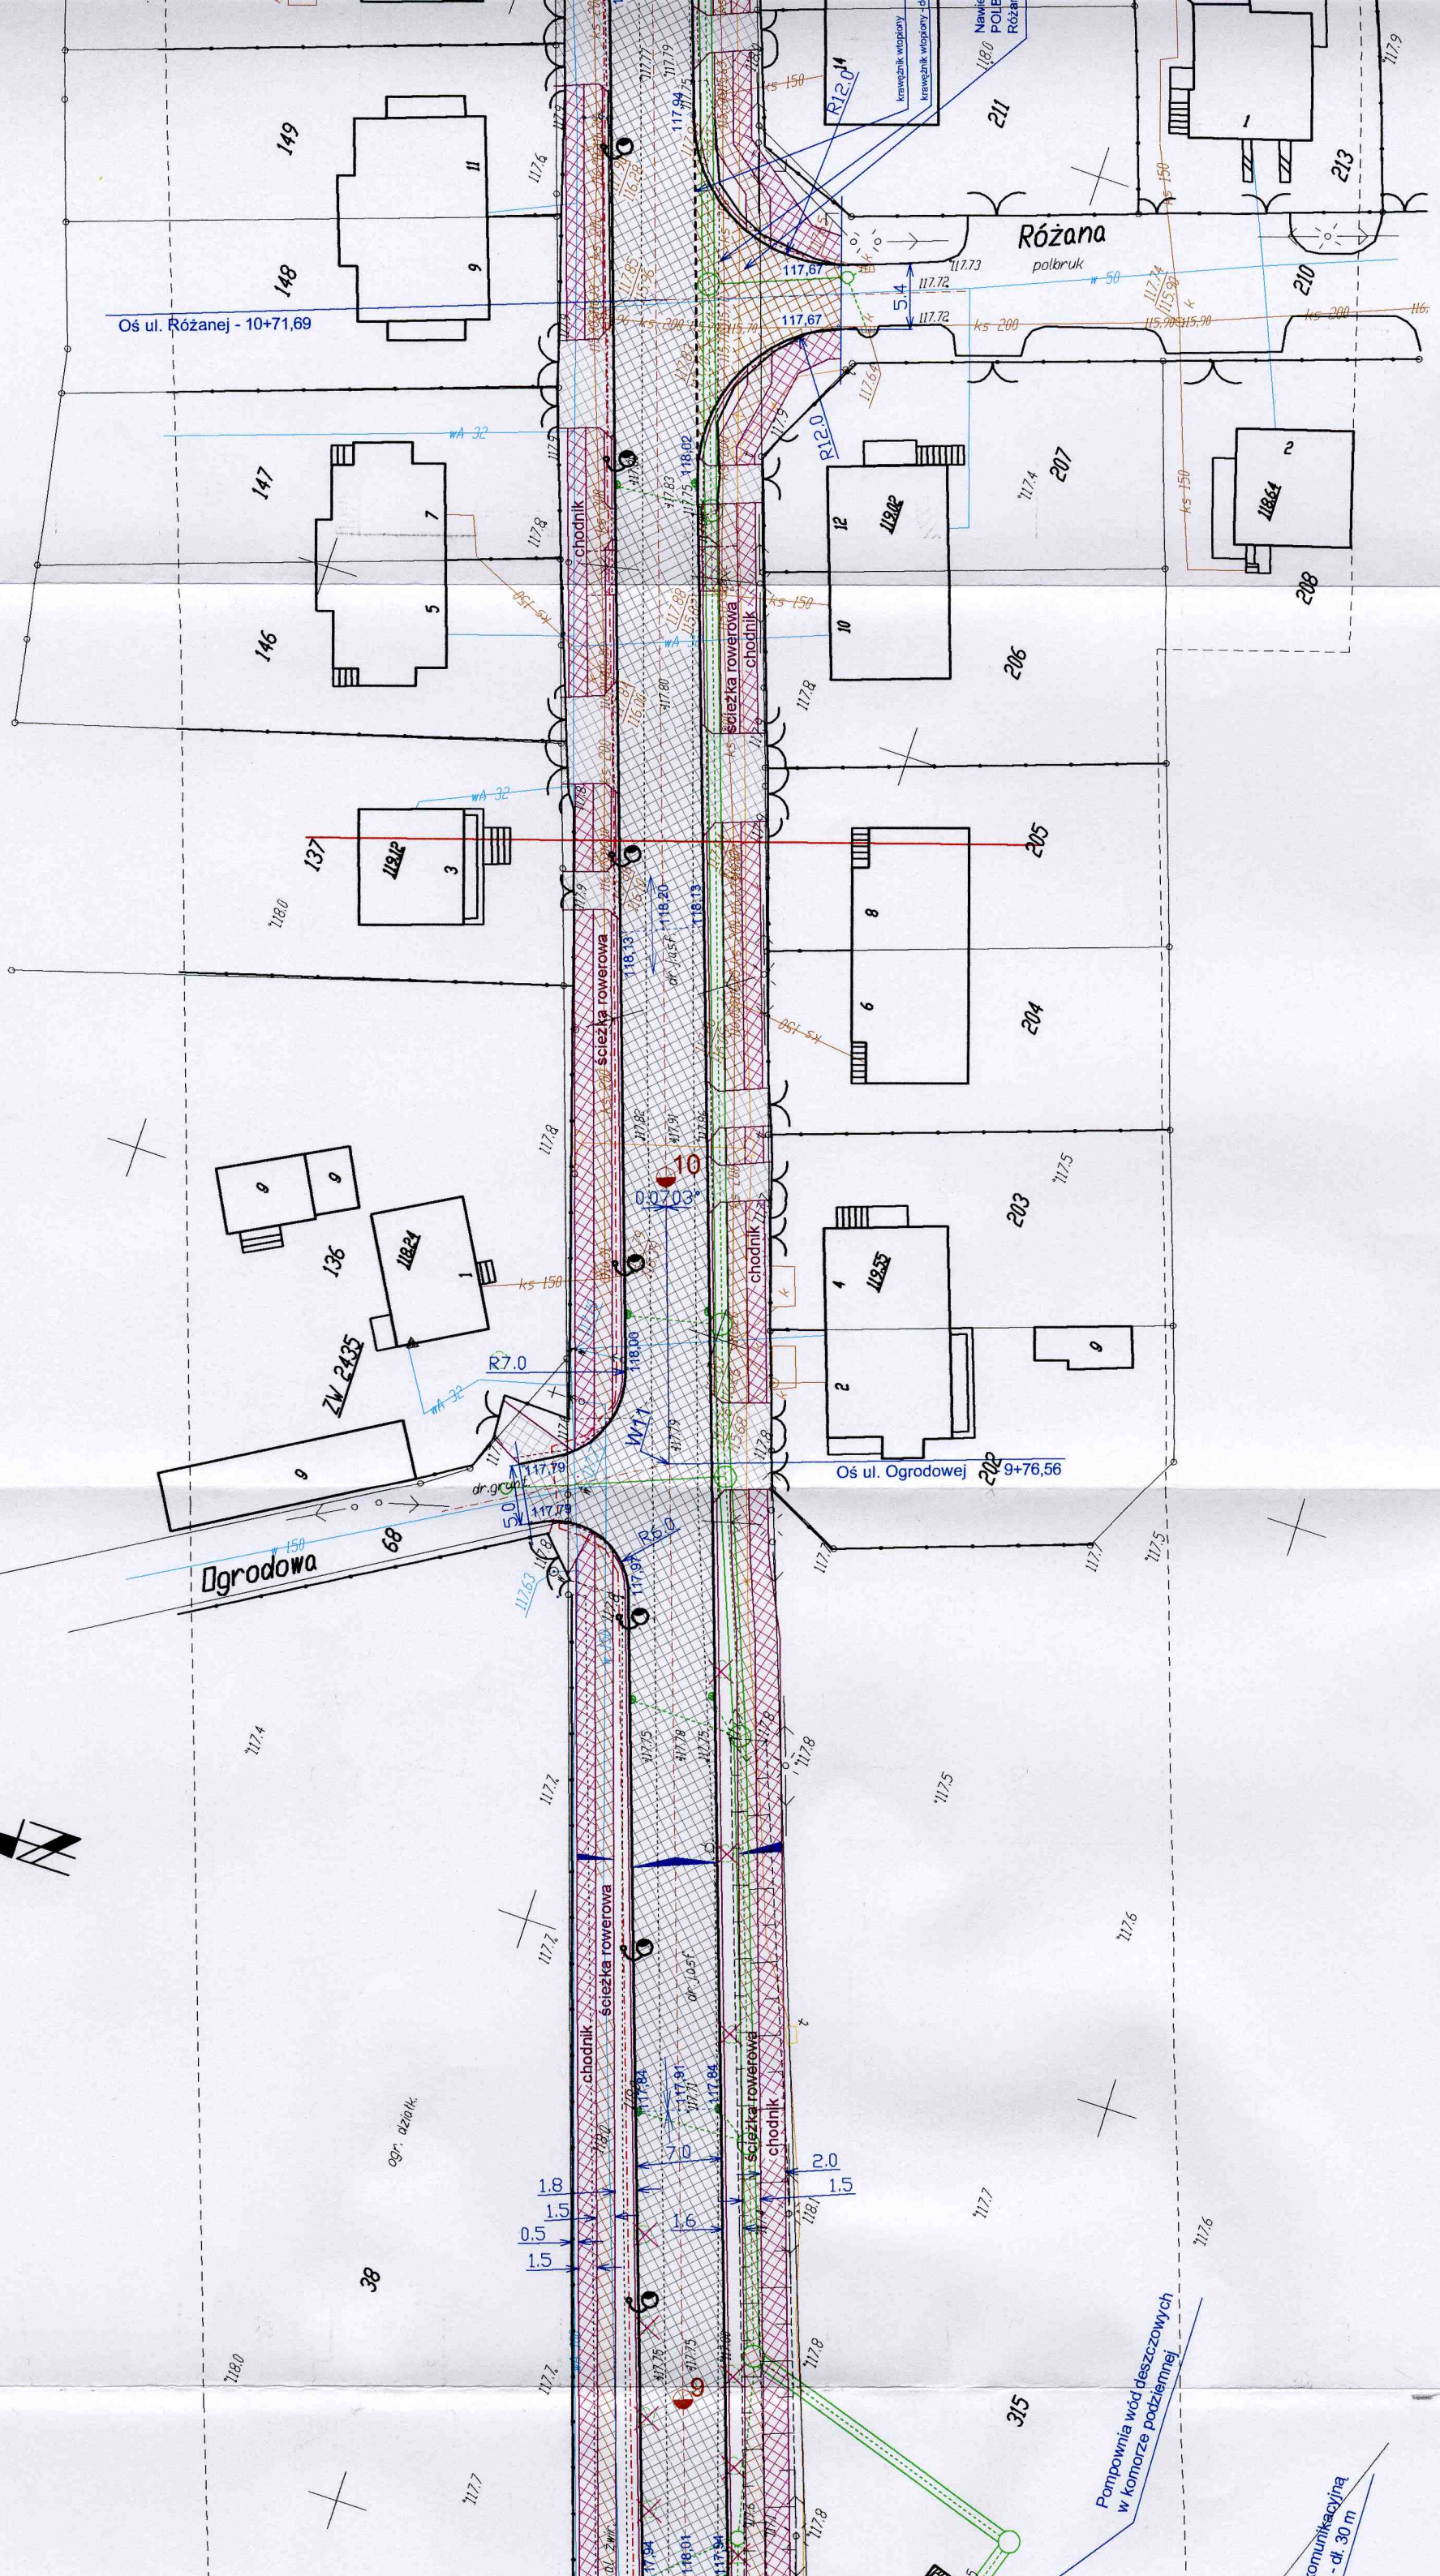

Pompownia wód deszczowych
w komorze podziemnej

komunikacyjna
- dł. 30 m