STAROSTWO POWIATOWE
w Piszu
200 PISZ
WYDZIAŁ
Zagospodarowania Przestrzennego
Budownictwa

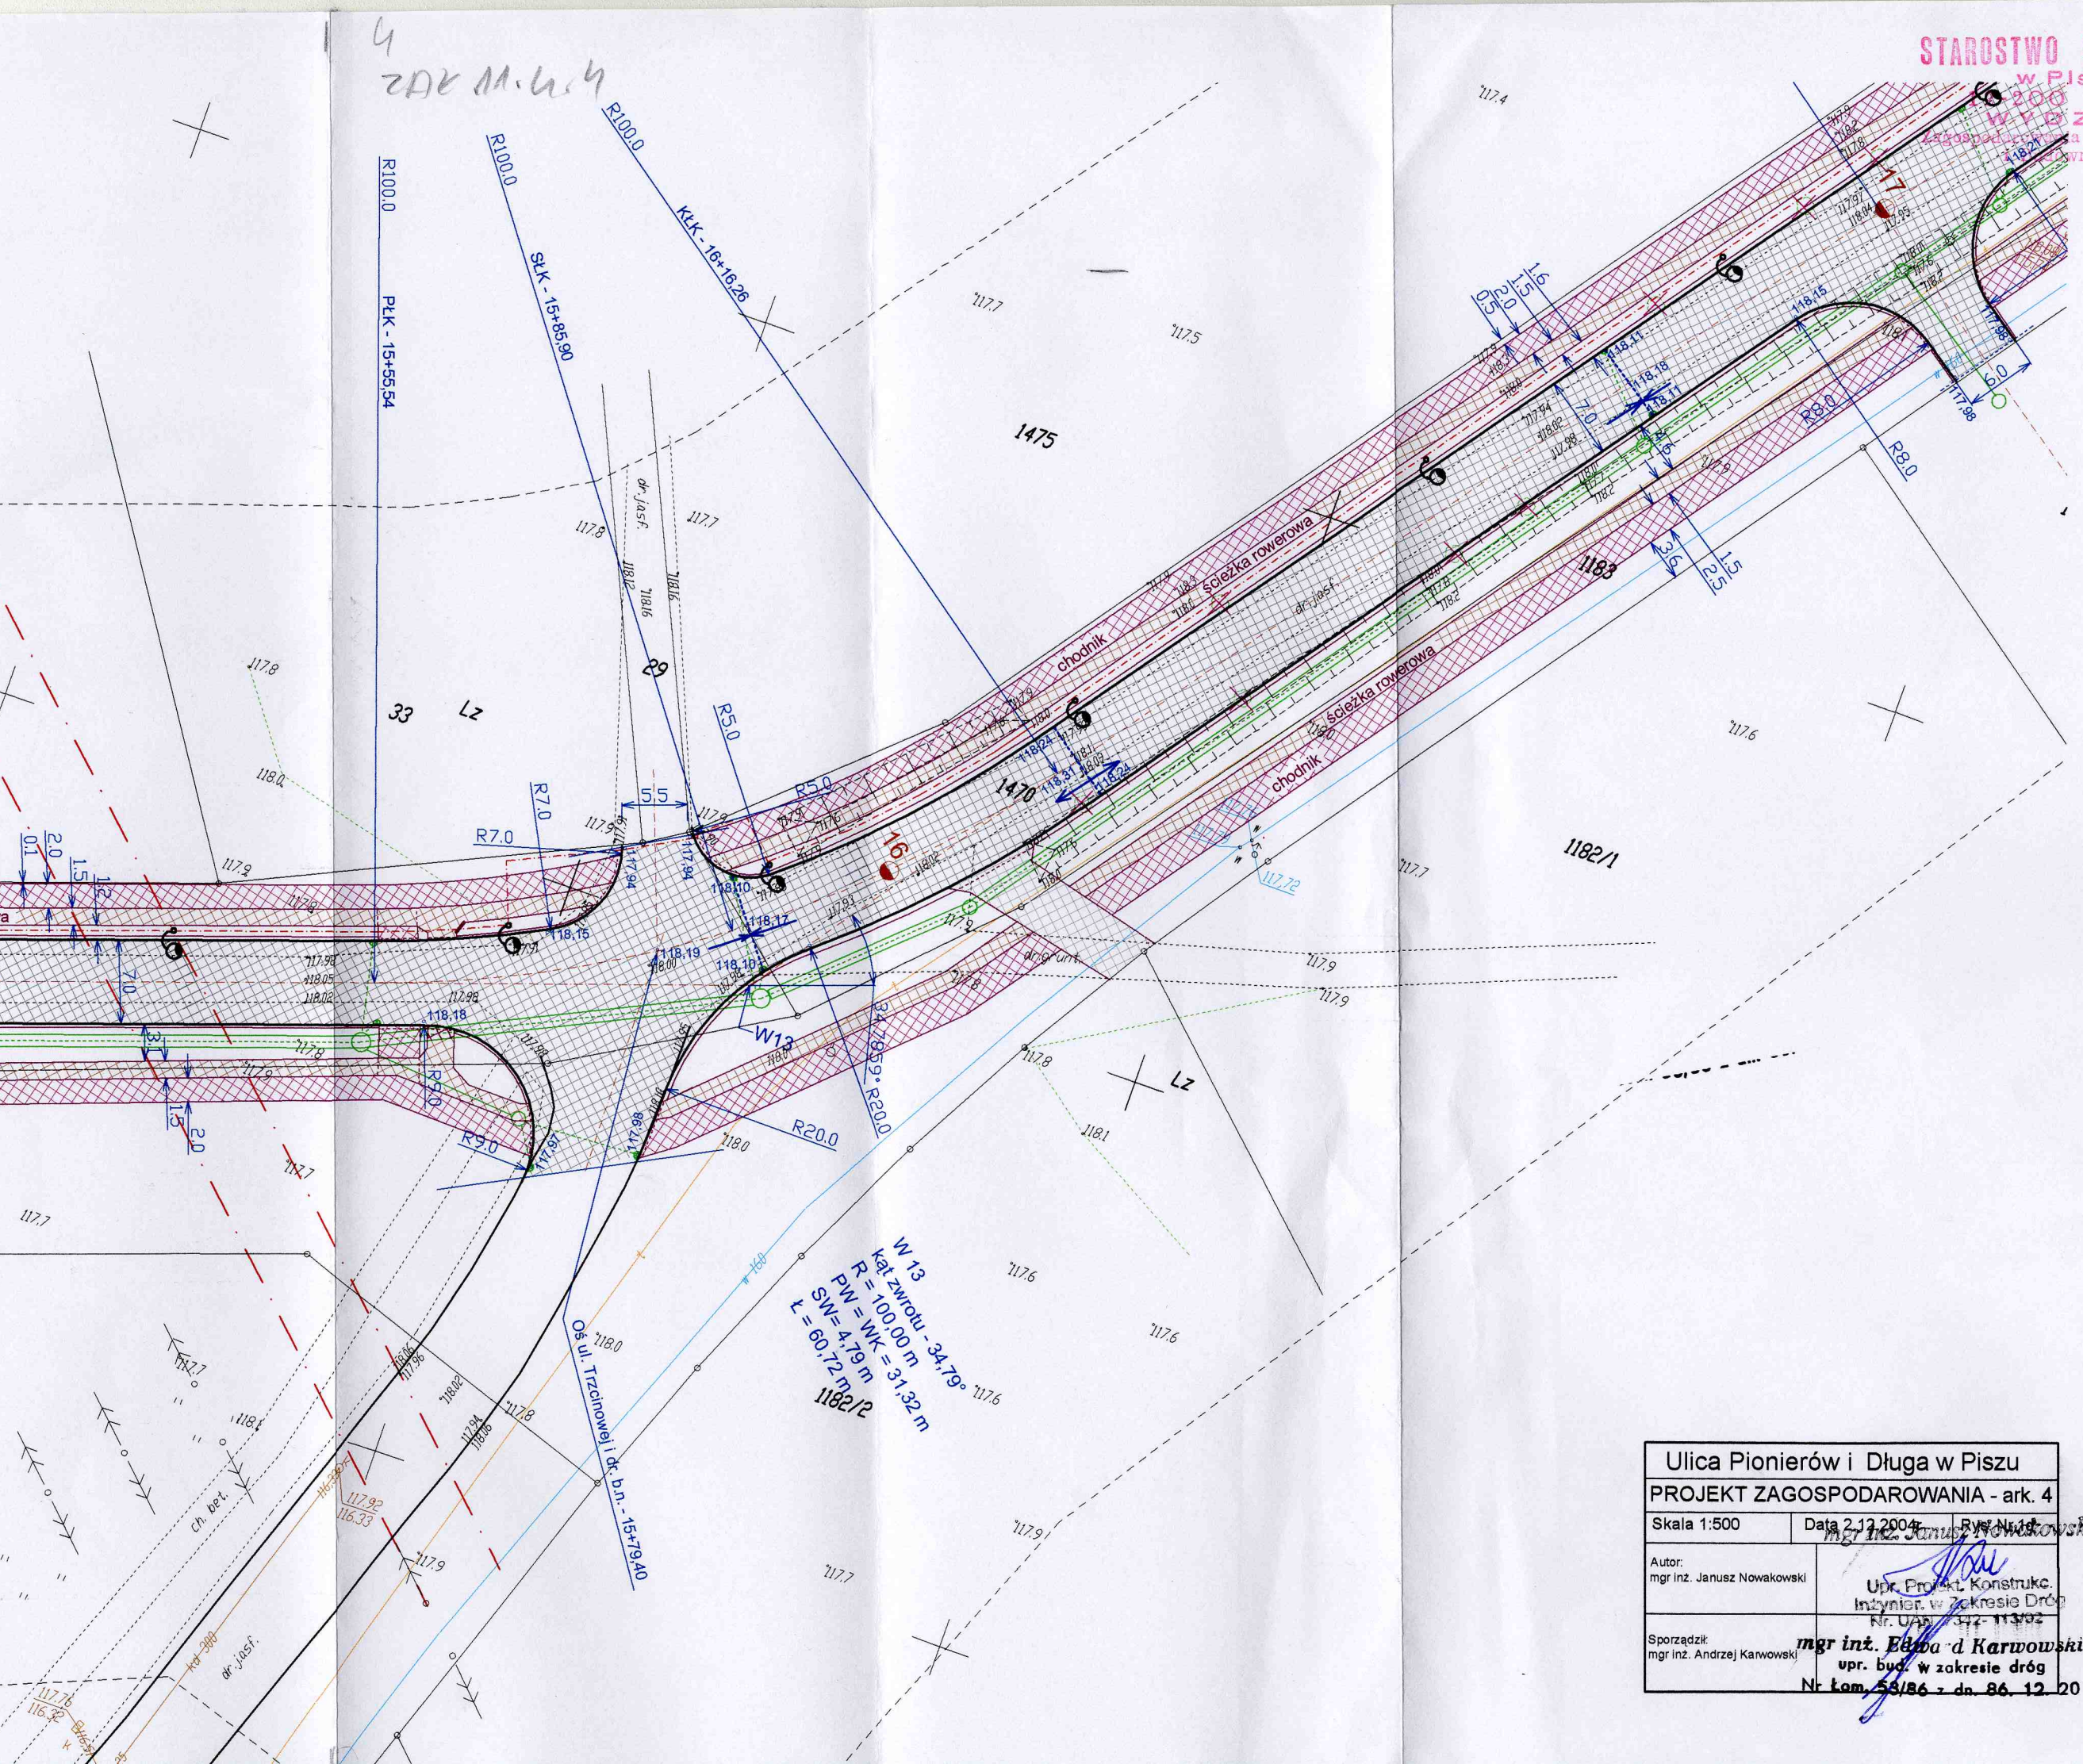

Ulica Pionierów i Długa w Piszu		
PROJEKT ZAGOSPODAROWANIA - ark. 4		
Skala 1:500	Data 2.12.2004r.	Rys. Nr 1d
Autor: mgr inż. Janusz Nowakowski	mgr inż. Janusz Nowakowski Upr. Projekt. Konstrukc. Inżynier. w Zakresie Dróg Nr. UAN 7342-113/02	
Sporządził: mgr inż. Andrzej Karwowski	mgr inż. Edward Karwowski upr. bud. w zakresie dróg Nr Łom. 53/86 z dn. 86. 12. 20	