ZDE 11.6.4

STAROSTWO POWIATOWE
w Piszu
12-200 PISZ
WYDZIAŁ
Zagospodarowania Przestrzennego
i Budownictwa

Ulica Pionierów i Długa w Piszu

PROFIL PODŁUŻNY - ark. 1

Skala 1:100/1000	Data 20.11.2004r	Rys. Nr 2a

Autor:
mgr inż. Janusz Nowakowski

mgr inż. Janusz Nowakowski
Upr. Projekt. Konstrukc.
Inżynier. w Zakresie Dróg
Nr UAN. 7312-113/92

Sporządził:
mgr inż. Andrzej Karwowski
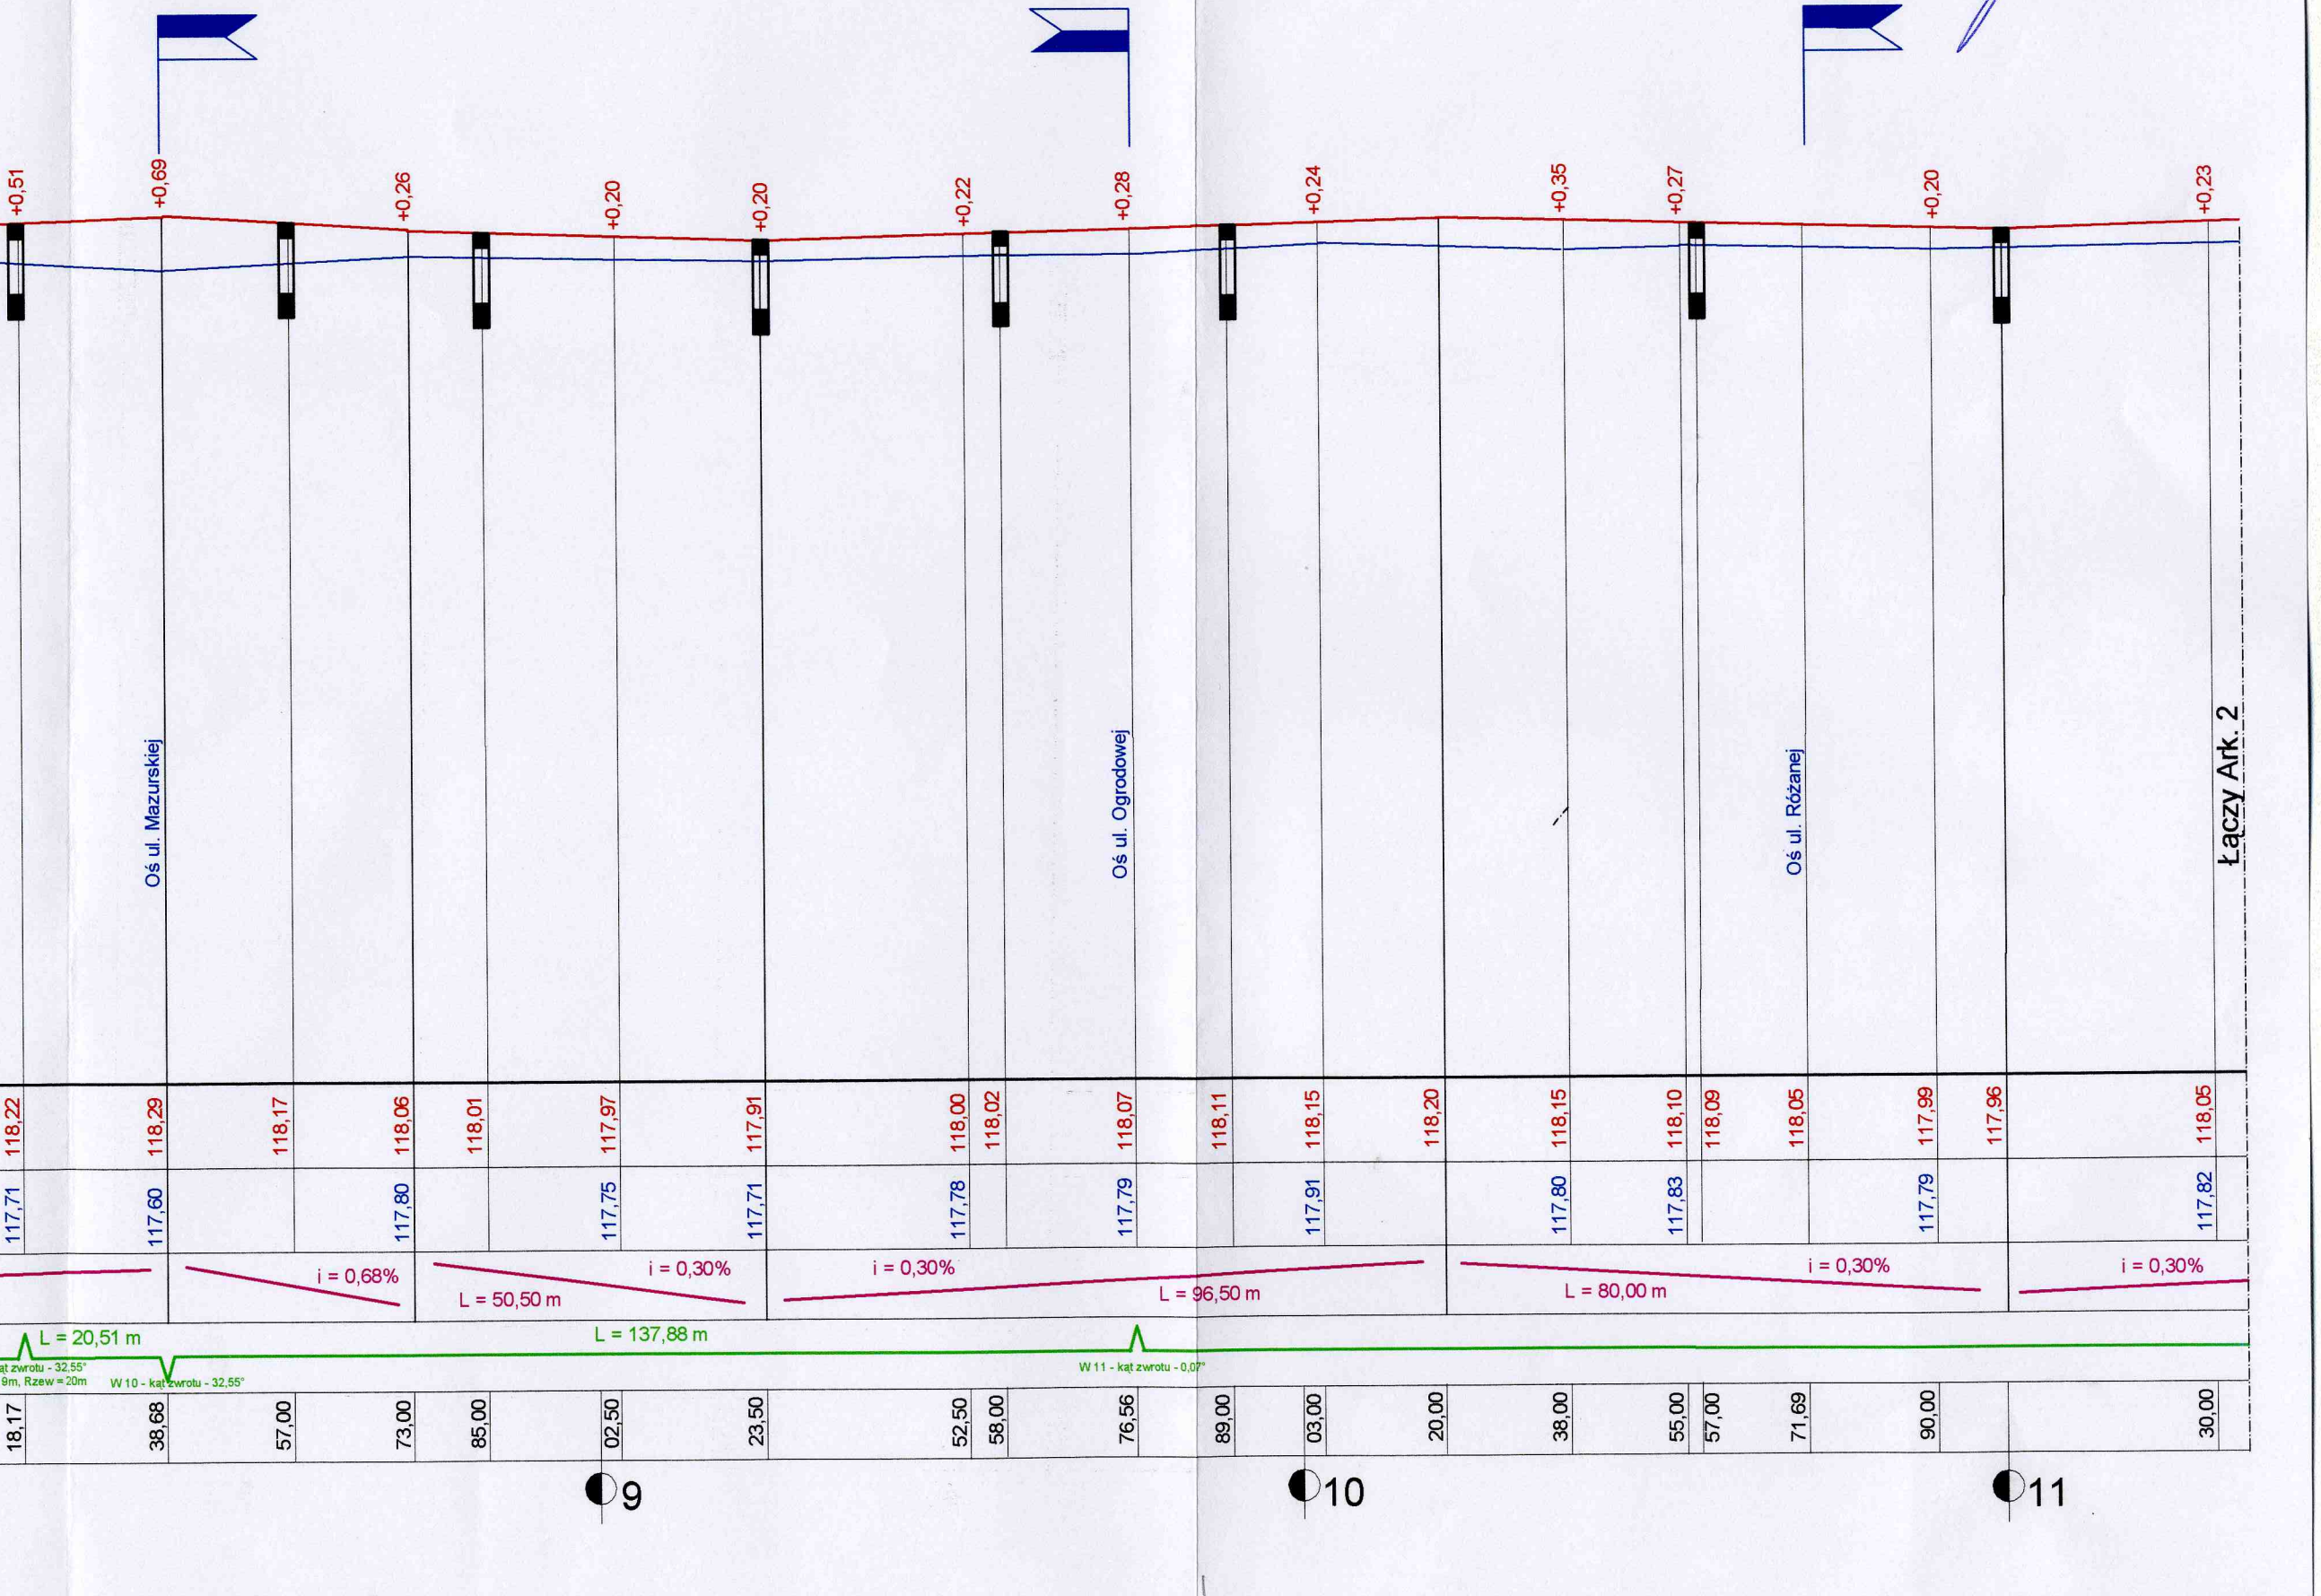
mgr inż. Edward Karwowski
upr. bud. w zakresie dróg
Nr Łom. 53/86 z dn. 86. 12. 20