Przejście dla pieszych (rampa dla niepełnosprawnych) i przejazd dla rowerów

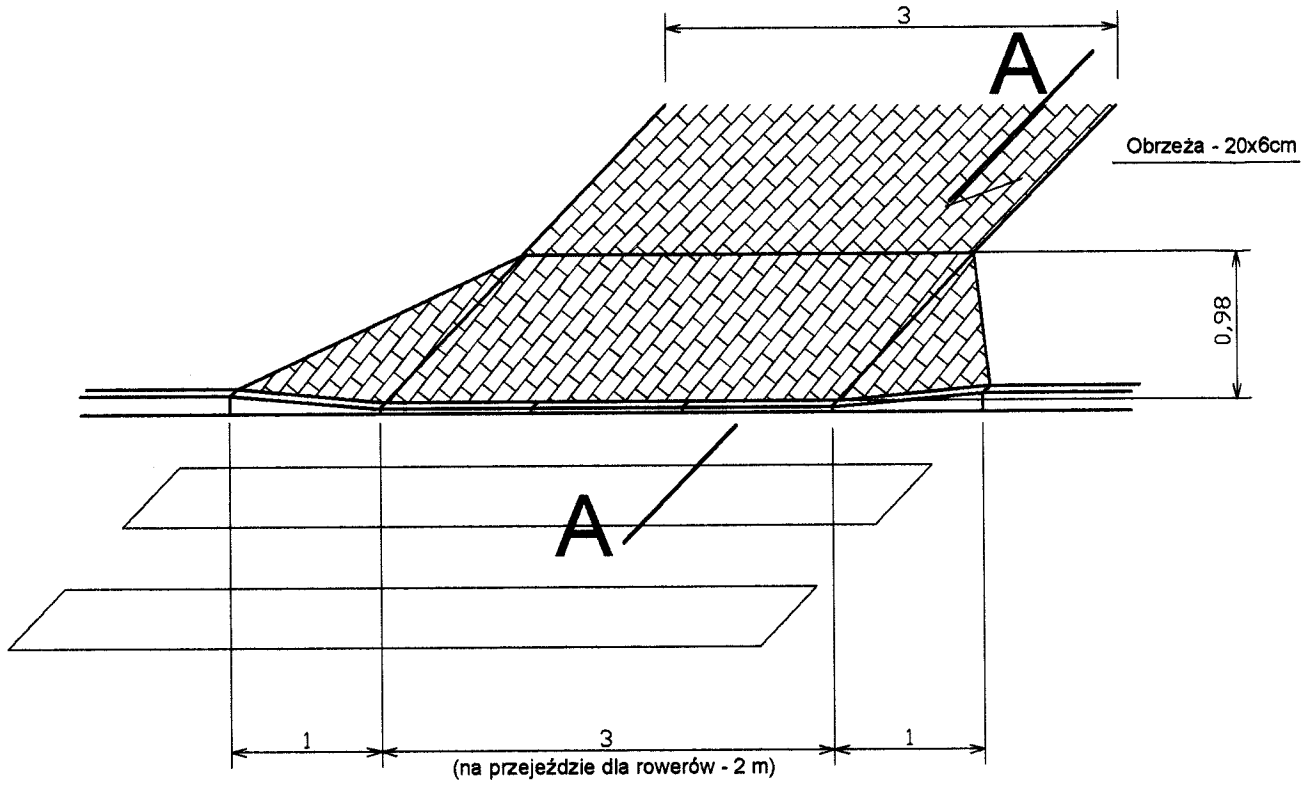

Przekrój A - A

Zjazd gospodarczy

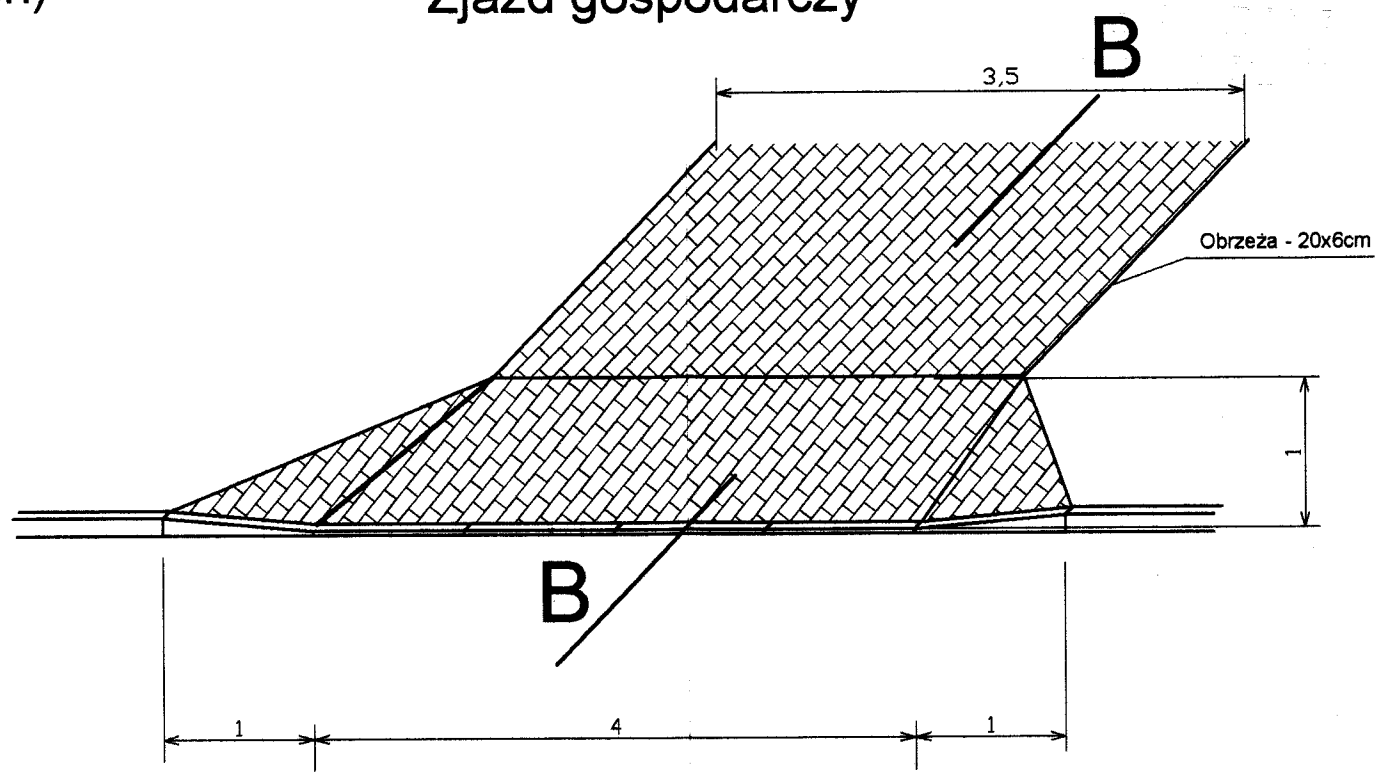

Przekrój B-B

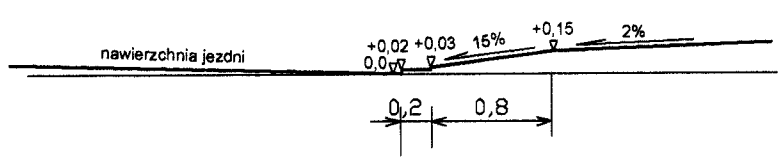

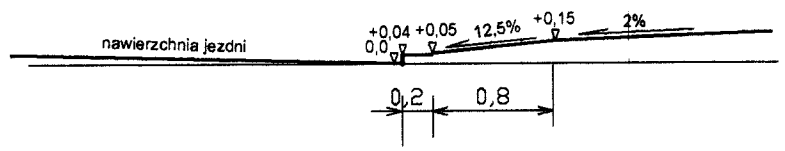

Konstrukcja nawierzchni zjazdu - SKALA 1:20

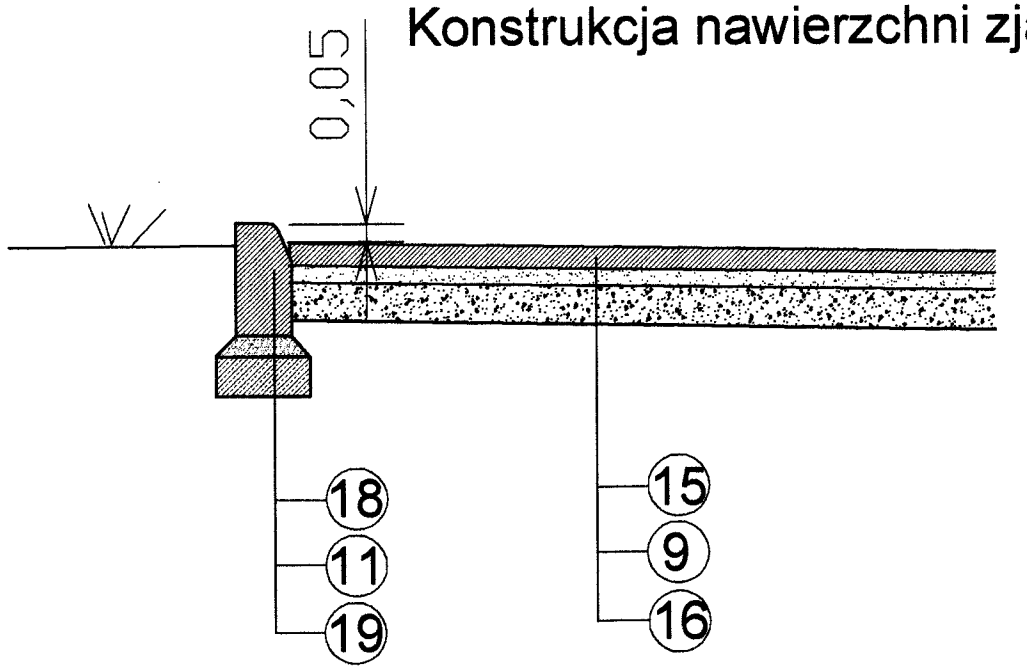

Warstwy przekroju:

9 - podsypka piaskowa - 5 cm
11 - podsypka cementowo-piaskowa - 5 cm
15 - nawierzchnia z kostki typu POLBRUK - 8 cm
16 - podbudowa z kruszywa naturalnego stabilizowanego mechanicznie - 15 cm
18 - krawężnik betonowy, wibroprasowany - 15 x 30 cm
19 - ława betonowa (B-10 MPaa) bez oporu - 25 x 15 cm

Ulica Pionierów i Długa w Piszu		
SZCZEGÓŁ - PRZEJŚCIE I ZJAZD		
Skala 1:50	Data 16.12.2004r	Rys. Nr 5
Autor: mgr inż. Janusz Nowakowski	Upr. Projekt. Konstrukc. inżynier. w Zakresie Dróg	
Sporządził: mgr inż. Andrzej Karwowski	mgr inż. Edward Karwowski upr. bud. w zakresie dróg Nr Łom. 53/86 z dn. 86. 12. 20	