


Rzędna projektowana - 118,24

Teren istniejący - 117,60

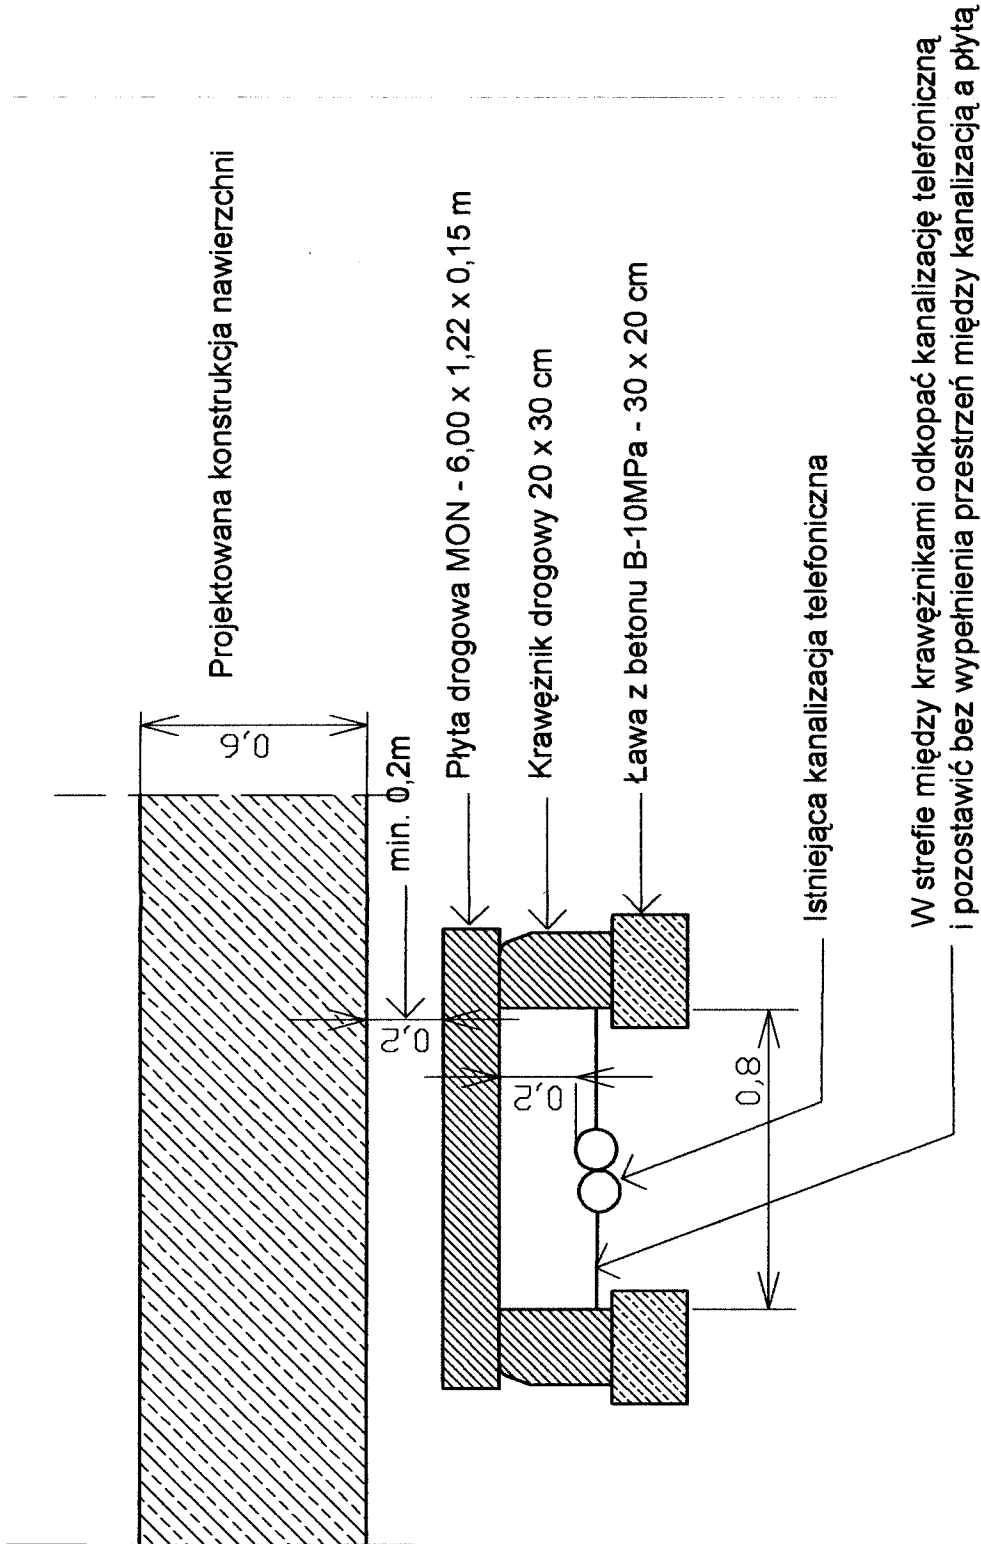

Rzędna istniejącego terenu w miejscu przekrycia - 117,60
Rzędna jezdni w punkcie przecięcia osi ulic - 118,24

Podniesienie rzędnej o około 0,60 m umożliwi wykonanie przykrycia kanalizacji z pozostawieniem wolnej przestrzeni nad istniejącą kanalizacją o wysokości min. 0.20 m. Daje to możliwość dołożenia dodatkowych kanałów kablowych poprzez ich wsunięcie pod płytę.

Ulica Pionierów i Długa w Pisz			
Szczegół przykrycia kanalizacji telefonicznej na skrzyżowaniu ul. Pionierów z ul. Mazurską			
Skala 1:20	Data 12.12.2004r	Rys. Nr 17	
Autor: mgr inż. Janusz Nowakowski	mgr inż. Janusz Nowakowski		
Sporządził: mgr inż. Andrzej Karwowski	mgr inż. Andrzej Karwowski		
Upr. Projekt. Konstruk.		Upr. Budowl. Wzrost. 1000	
		Upr. Budowl. Wzrost. 1000	
		Upr. Budowl. Wzrost. 1000	
		Upr. Budowl.	