


PROJEKT ZAGOSPODAROWA KANAL DESZCZOWY "B" WRAZ

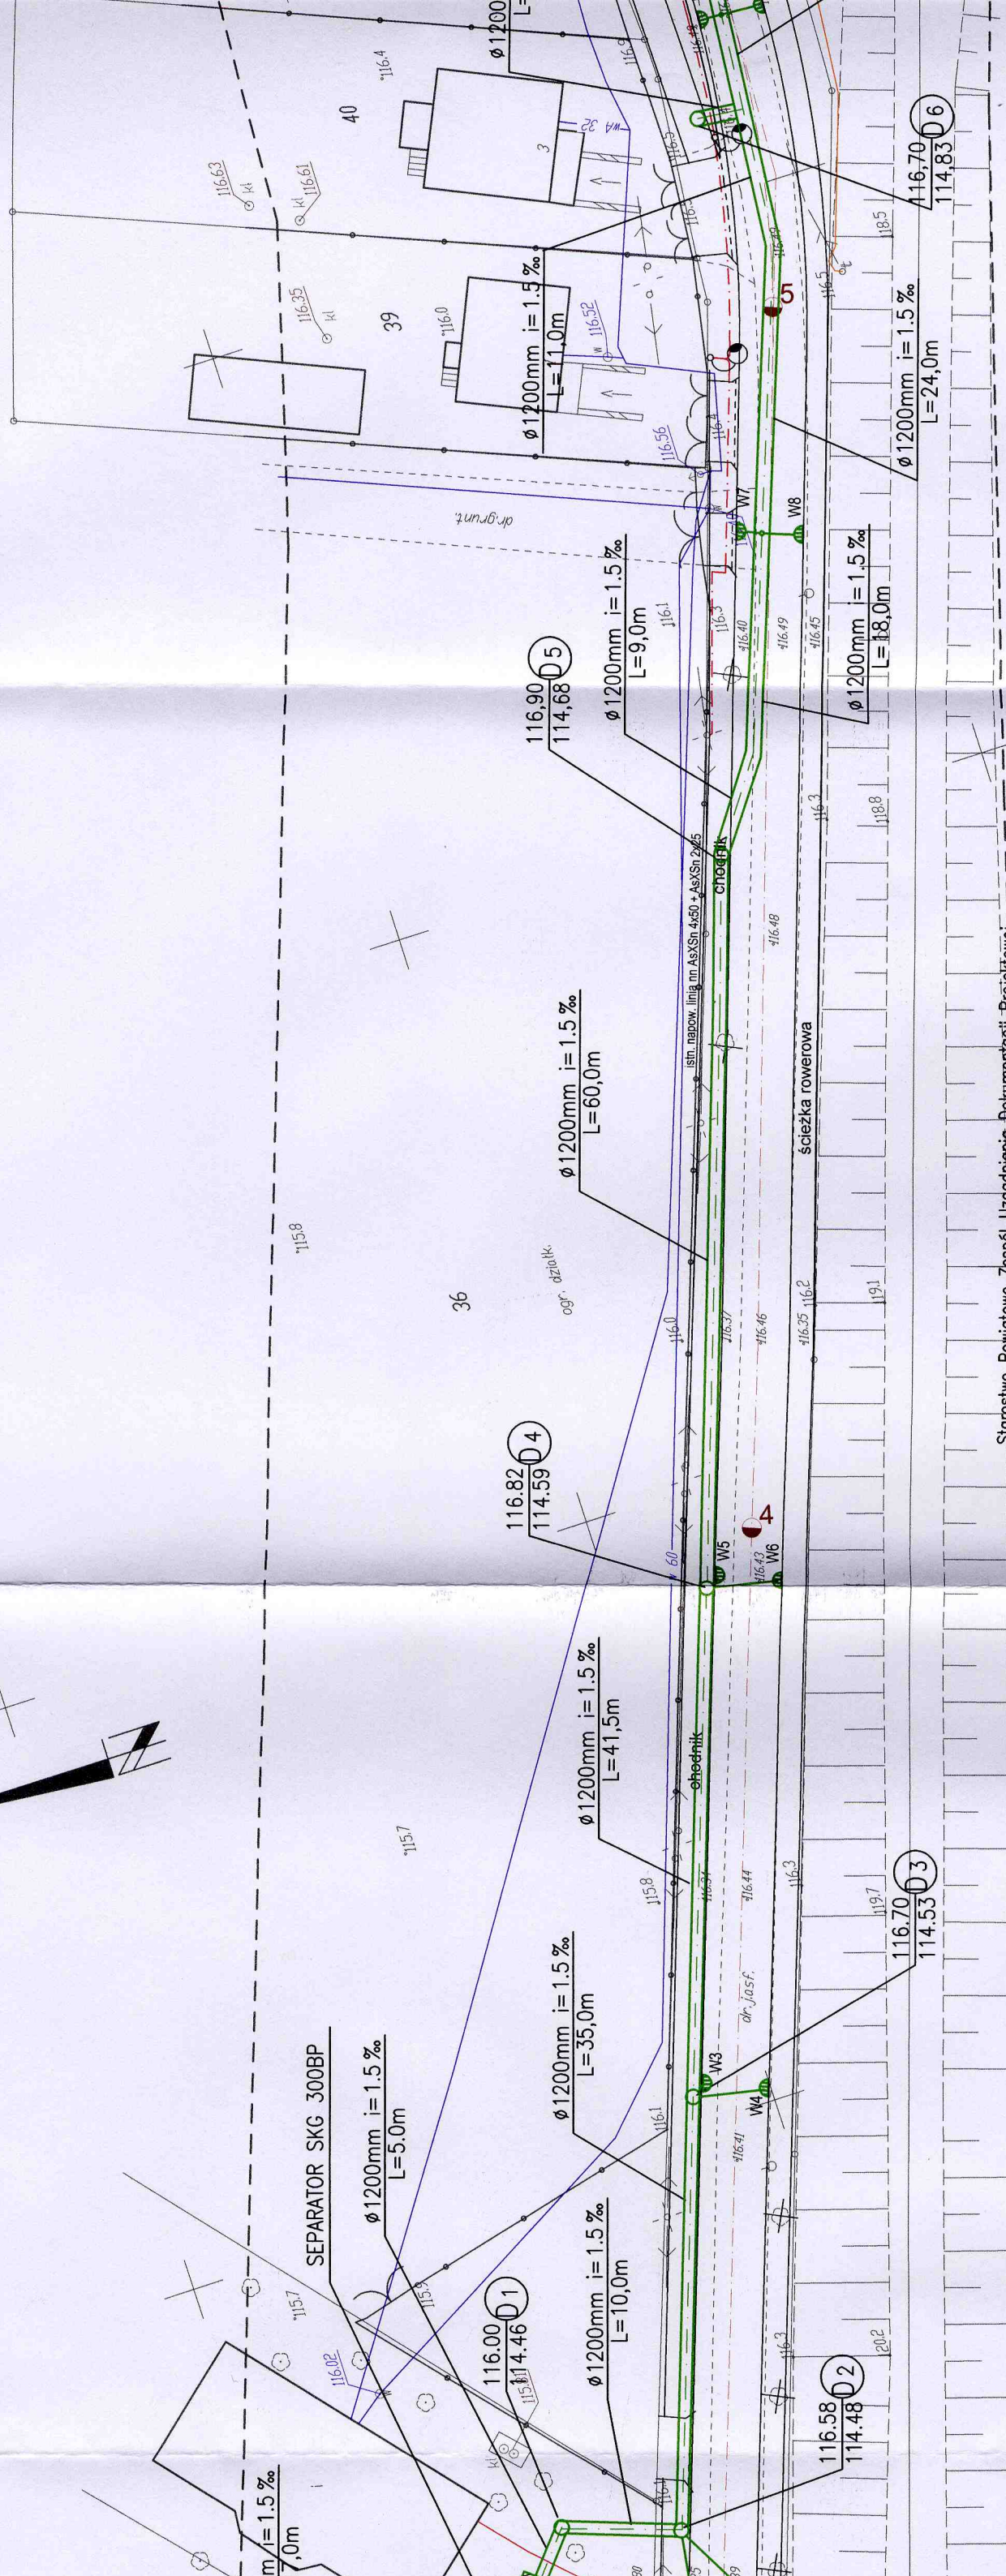

Starostwo Powiatowe Zespół Uzgodnienia Dokumentacji Projektowej
ul. Główna 5, tel. 087/423-28-38
Na podstawie art. 28 ust. 1 ustawy z dnia 17 maja 1989r. - Prawo geodezyjne i kartograficzne (Dz. U.
z 2000r. Nr 100, poz. 1086 i Nr 120, poz. 1268) uzgodniono usytuowanie projektowanych sieci
uzbrojenia terenu

.....Projekt przebudowy ulicy wraz z kanalizacją i oświetleniem
(wyszczególnienie uzgodnionych sieci uzbrojenia terenu)
Uzgodnione usytuowanie sieci uzbrojenia terenu podlega wytyczeniu i geodezyjnej inwentaryzacji
powykonawczej przez jednostki uprawnione do wykonania prac geodezyjnych.
W razie niezgodności realizacji sieci realizacji sieci uzbrojenia terenu z uzgodnionym projektem
inwestor zobowiązany jest przedłożyć mapę z wynikami pomiarów wykonanych w terenie
organowi administracji architektoniczno-budowlanej.

Uzgodnienie usytuowania projektowanych sieci uzbrojenia terenu zachowuje ważność przez okres 3
lat od dnia wydania opinii w sprawie uzgodnienia usytuowania projektowanych sieci uzbrojenia terenu.
Uzgodnienie traci ważność w przypadku, o którym mowa w §13 rozporządzenia Ministra Rozwoju
Regionalnego i Budownictwa z dnia 2 kwietnia 2001r. w sprawie geodezyjnej ewidencji sieci
uzbrojenia terenu oraz zespołów uzgadniania dokumentacji projektowej (Dz. U. Nr 38, poz. 455)
7442/5/2005. lp.3

(sygn. opinii)
Z up. Starosty Przewodniczący Zespołu inż. Henryk Wrzosek (podpis nieczytelny)
(organ uzgadniający usytuowanie projektowanych sieci uzbrojenia terenu - imię, nazwisko, podpis przewodniczącego zespołu)

Za zgodność z oryginałem:
mgr inż. Krzysztof Duda