


Skala 1:1000

Załącznik nr 1 do
Uchwały Nr XXI/296/12
Rady Miejskiej w Piszni
z dnia 29 czerwca 2012r.

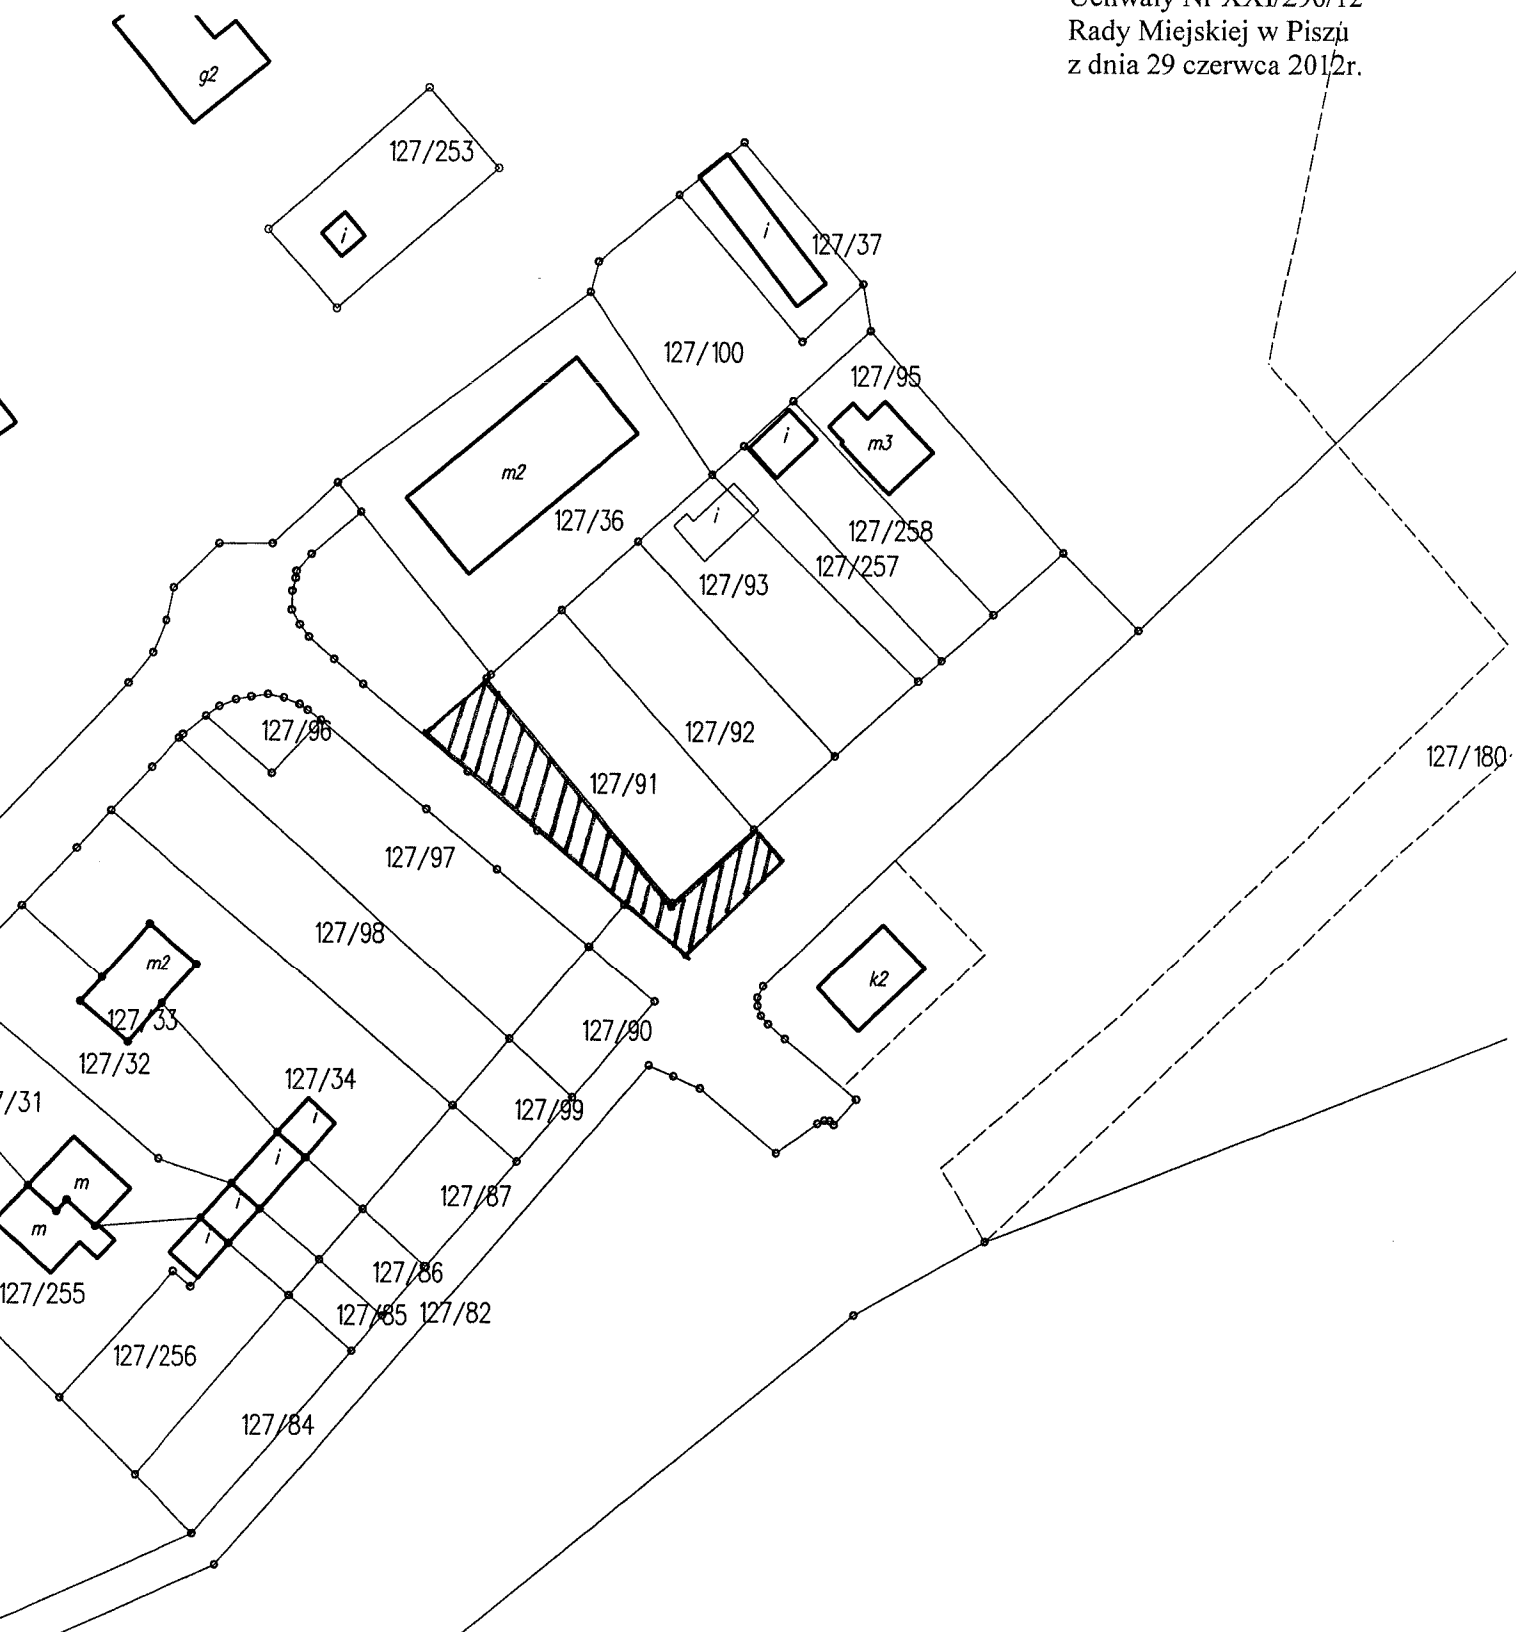

Przewodnicząca Rady
Lilla Bednarek