


Skala 1 : 1000

Załącznik do
Uchwały Nr XXIV/316/12
Rady Miejskiej w Pisz
z dnia 28 września 2012r.

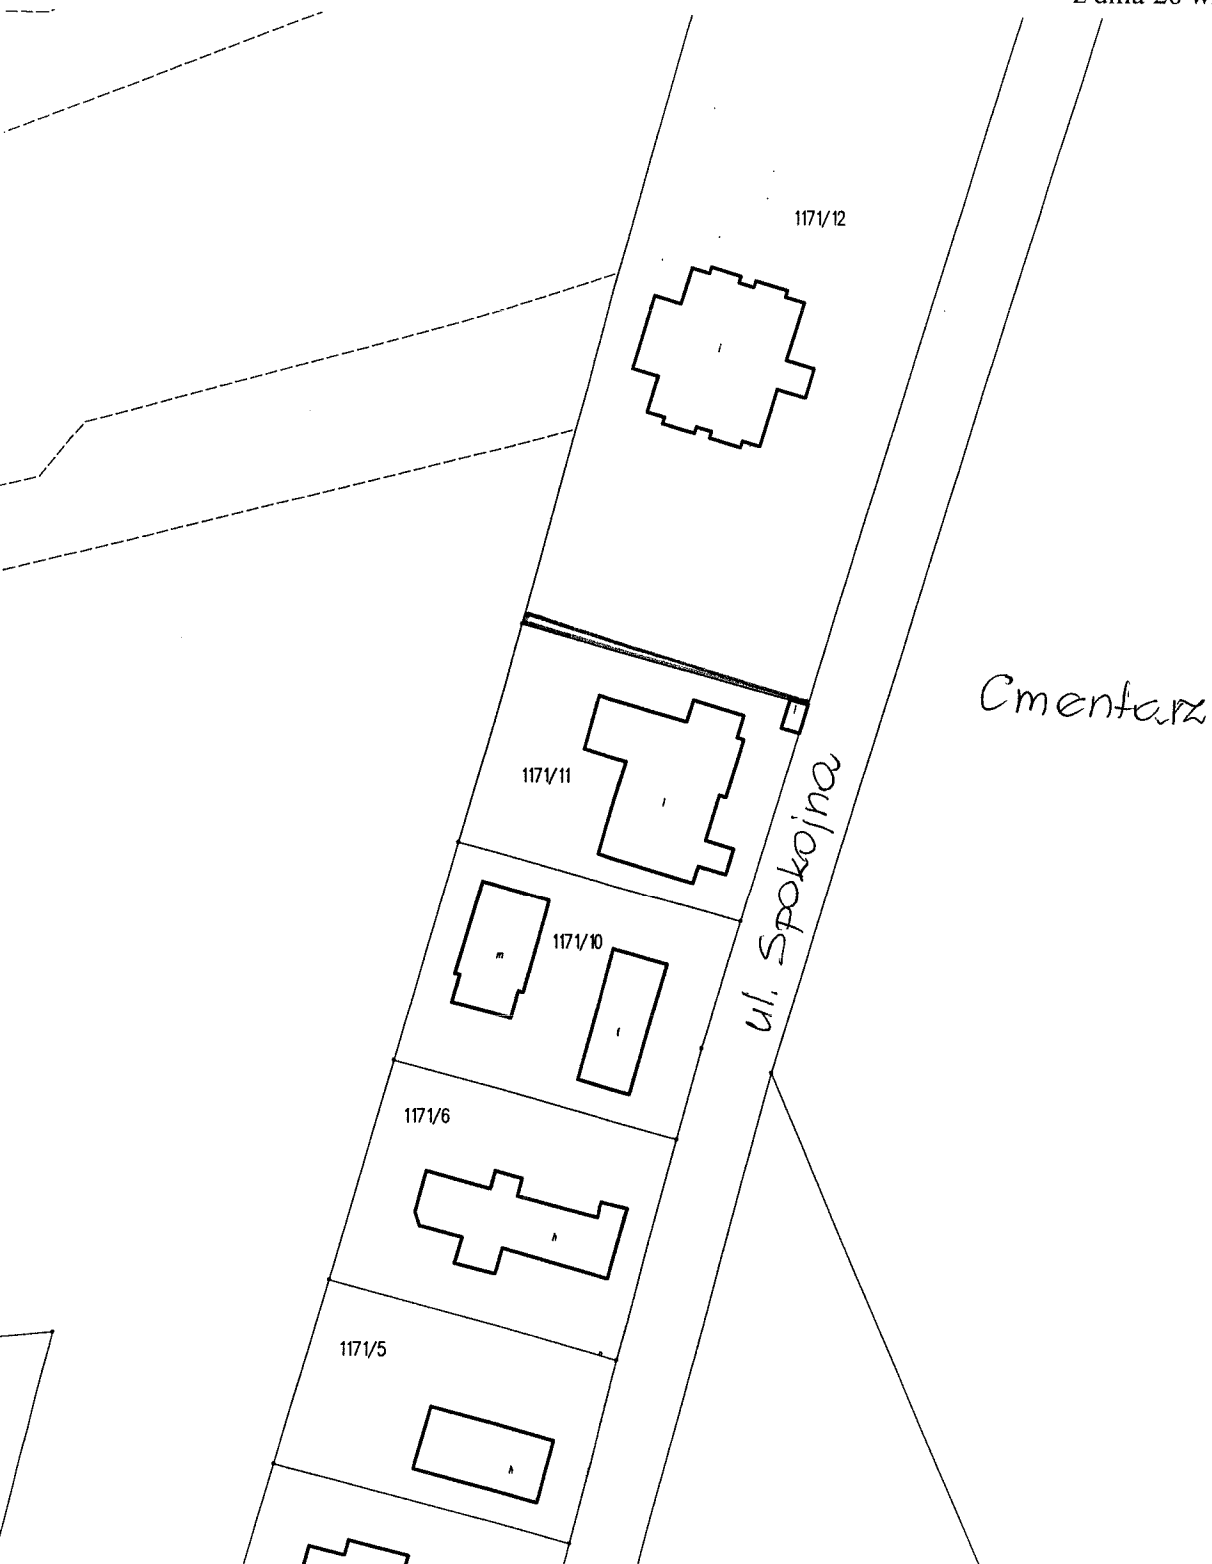

Przewodnicząca Rady
Lilla Bednarek