


skala 1:500
obręb Pisz 2, ul. Gdańska

Załącznik do
UCHWAŁY XXVIII/366/13
RADY MIEJSKIEJ w PISZU
z dnia 12 lutego 2013 r.

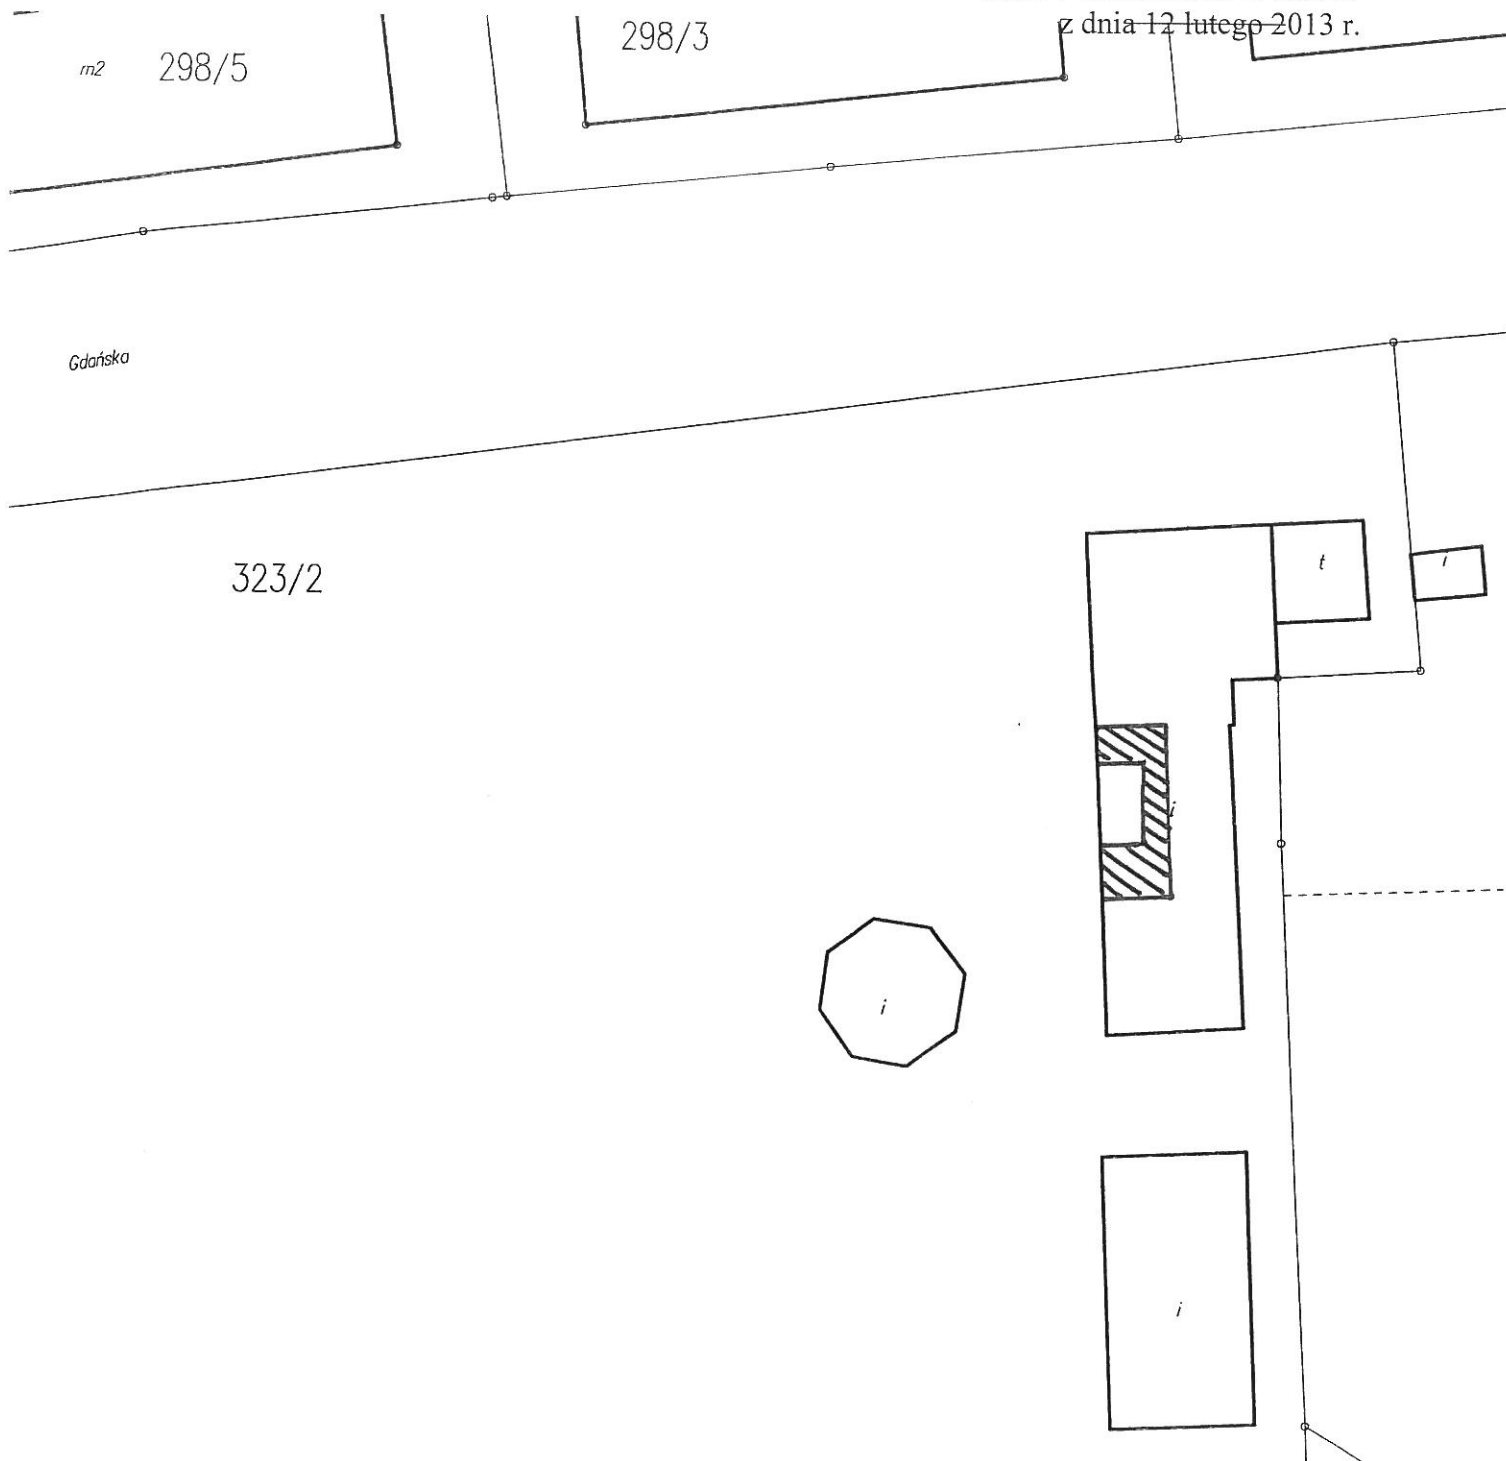

Przewodnicząca Rady

Lilla Bednarek