


skala 1:1000, Pisz, ul. Targowa

Załącznik do  
UCHWAŁY Nr XXXV/449/13  
RADY MIEJSKIEJ w PISZU  
z dnia 1 sierpnia 2013 r.

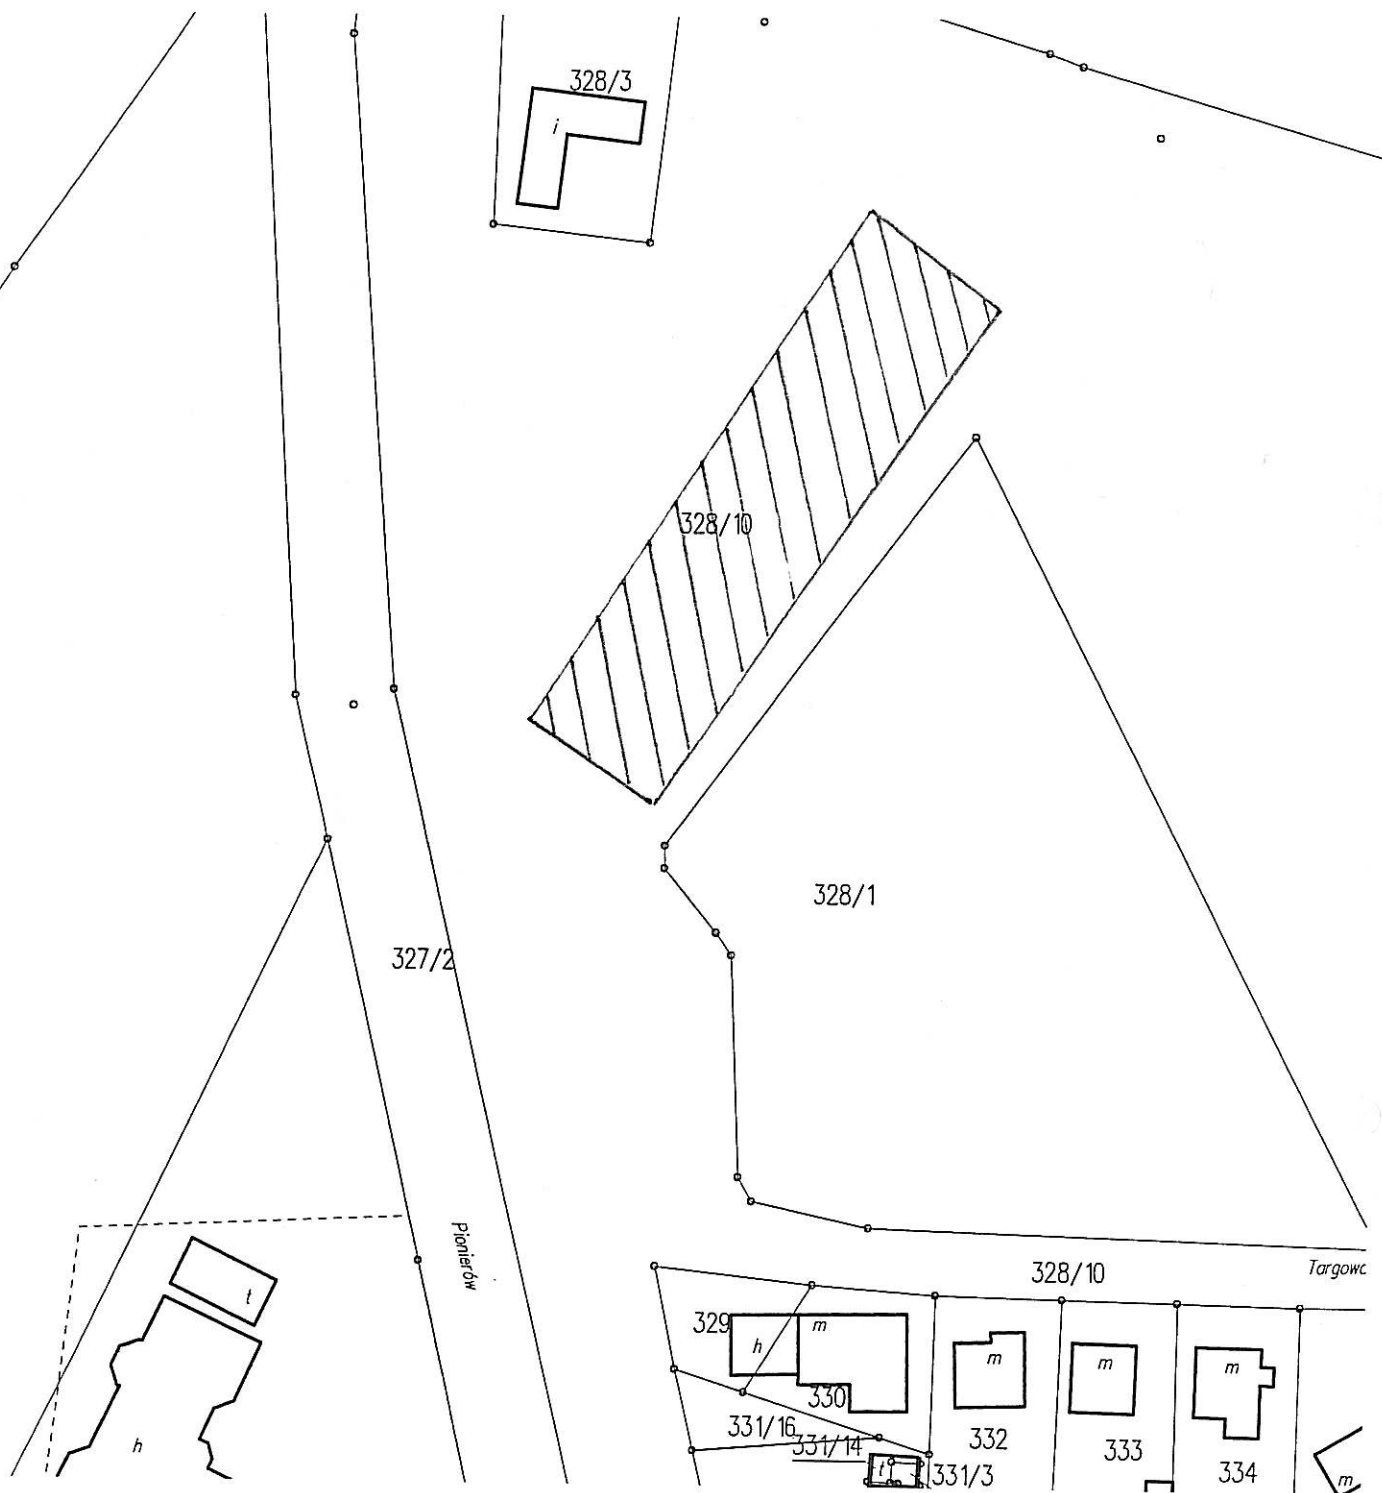

Przewodnicząca Rady

Lilla Bednarek