


17.1.3

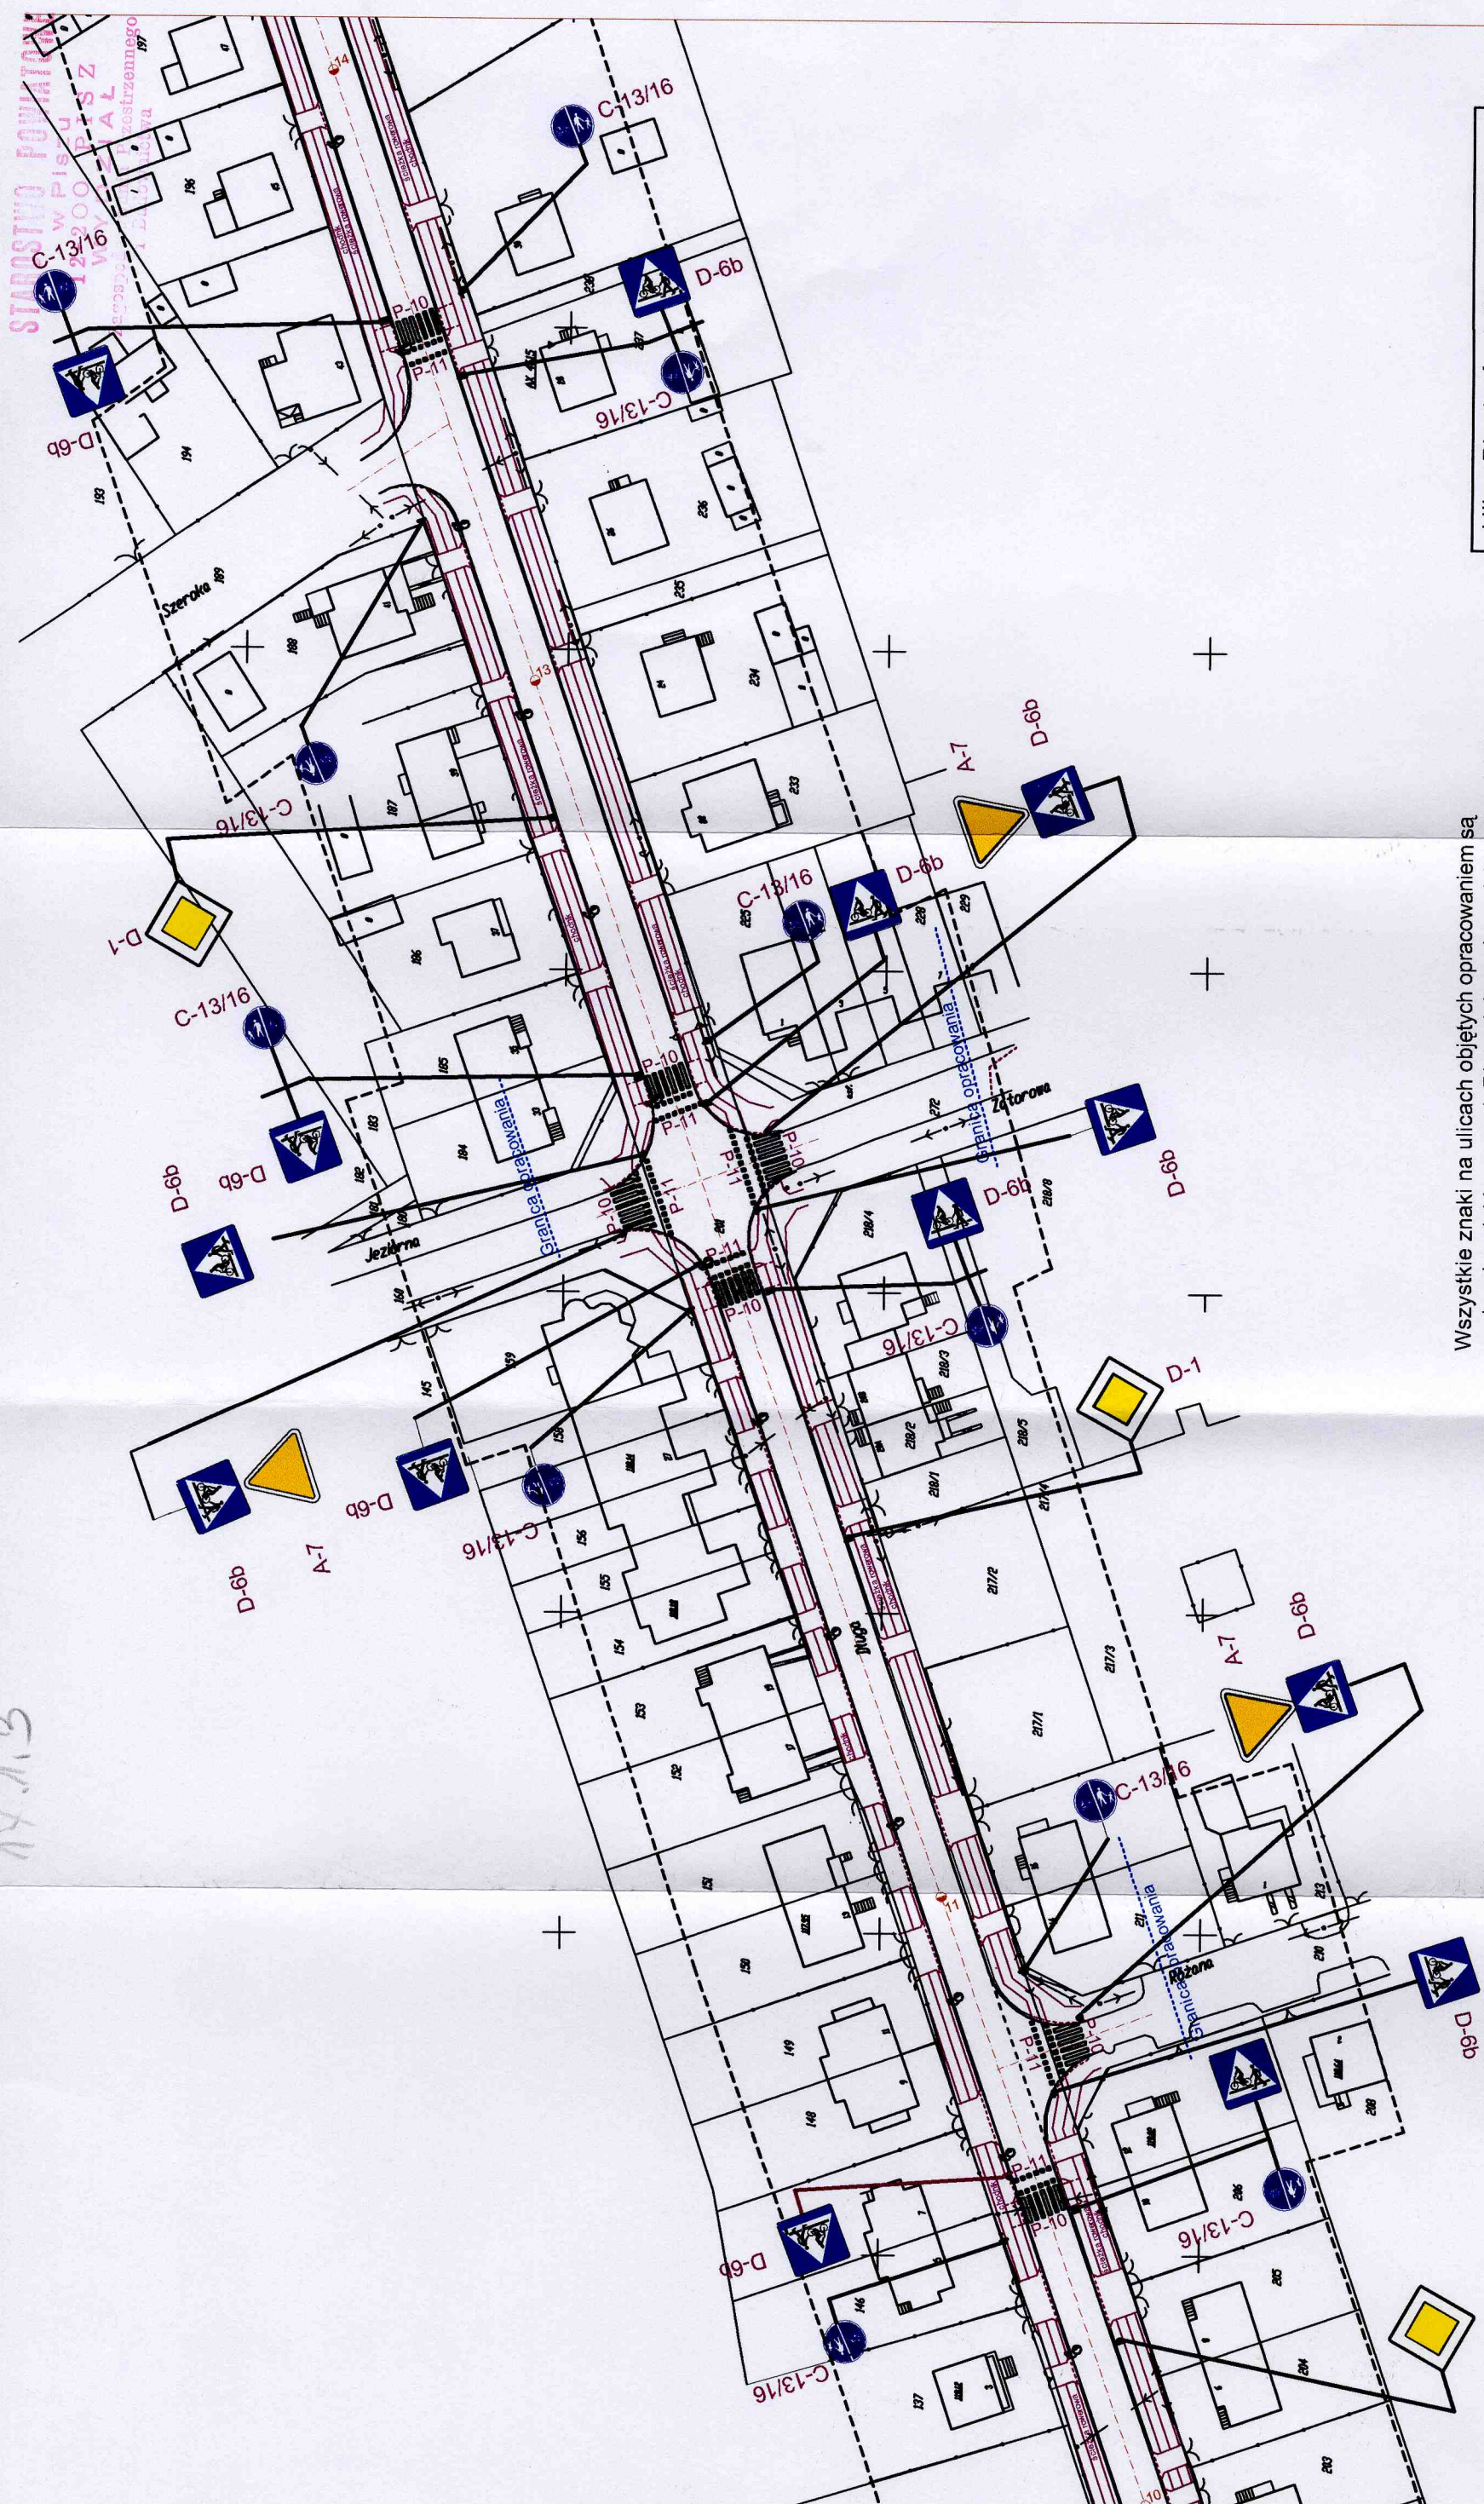

Wszystkie znaki na ulicach objętych opracowaniem są znakami projektowanymi. Dla zwiększenia czytelności projektu nie pokazuje się znaków istniejących. Znaki istniejące przewiduje się do demontażu ze względu na to, że projektuje się modernizację drogi a znaki te w większości nie spełniają warunków ROZPORZĄDZENIA MINISTRA INFRASTRUKTURY z dnia 3 lipca 2003 r. w sprawie szczegółowych warunków technicznych dla znaków i sygnałów drogowych oraz urządzeń bezpieczeństwa ruchu drogowego i warunków ich umieszczania na drogach.

Ulica Pionierów i Długa w Pisz	
PROJEKT ORGANIZACJI RUCHU - ark. 2	
Skala 1:1000	Data 4.01.2005r. Rys. Nr. 2
Autor: mgr inż. Janusz Nowakowski	mgr inż. <i>[signature]</i>
Sporządził: mgr inż. Andrzej Karwowski	mgr inż. <i>[signature]</i>
Nr. UAN. 7342-1/002 mgr inż. <i>[signature]</i> Edyta Karwowska upr. bud. w zakresie dróg	
Nr. Łom. 53/86 z dn. 8.6.12. 20	