


ark 11/3

STAROSTWO POWIATOWE  
W PISZCZYNIE  
12-200 PISZCZYŃ  
WYDZIAŁ  
Zagospodarowania Przestrzennego  
i Budownictwa

ark 11/2

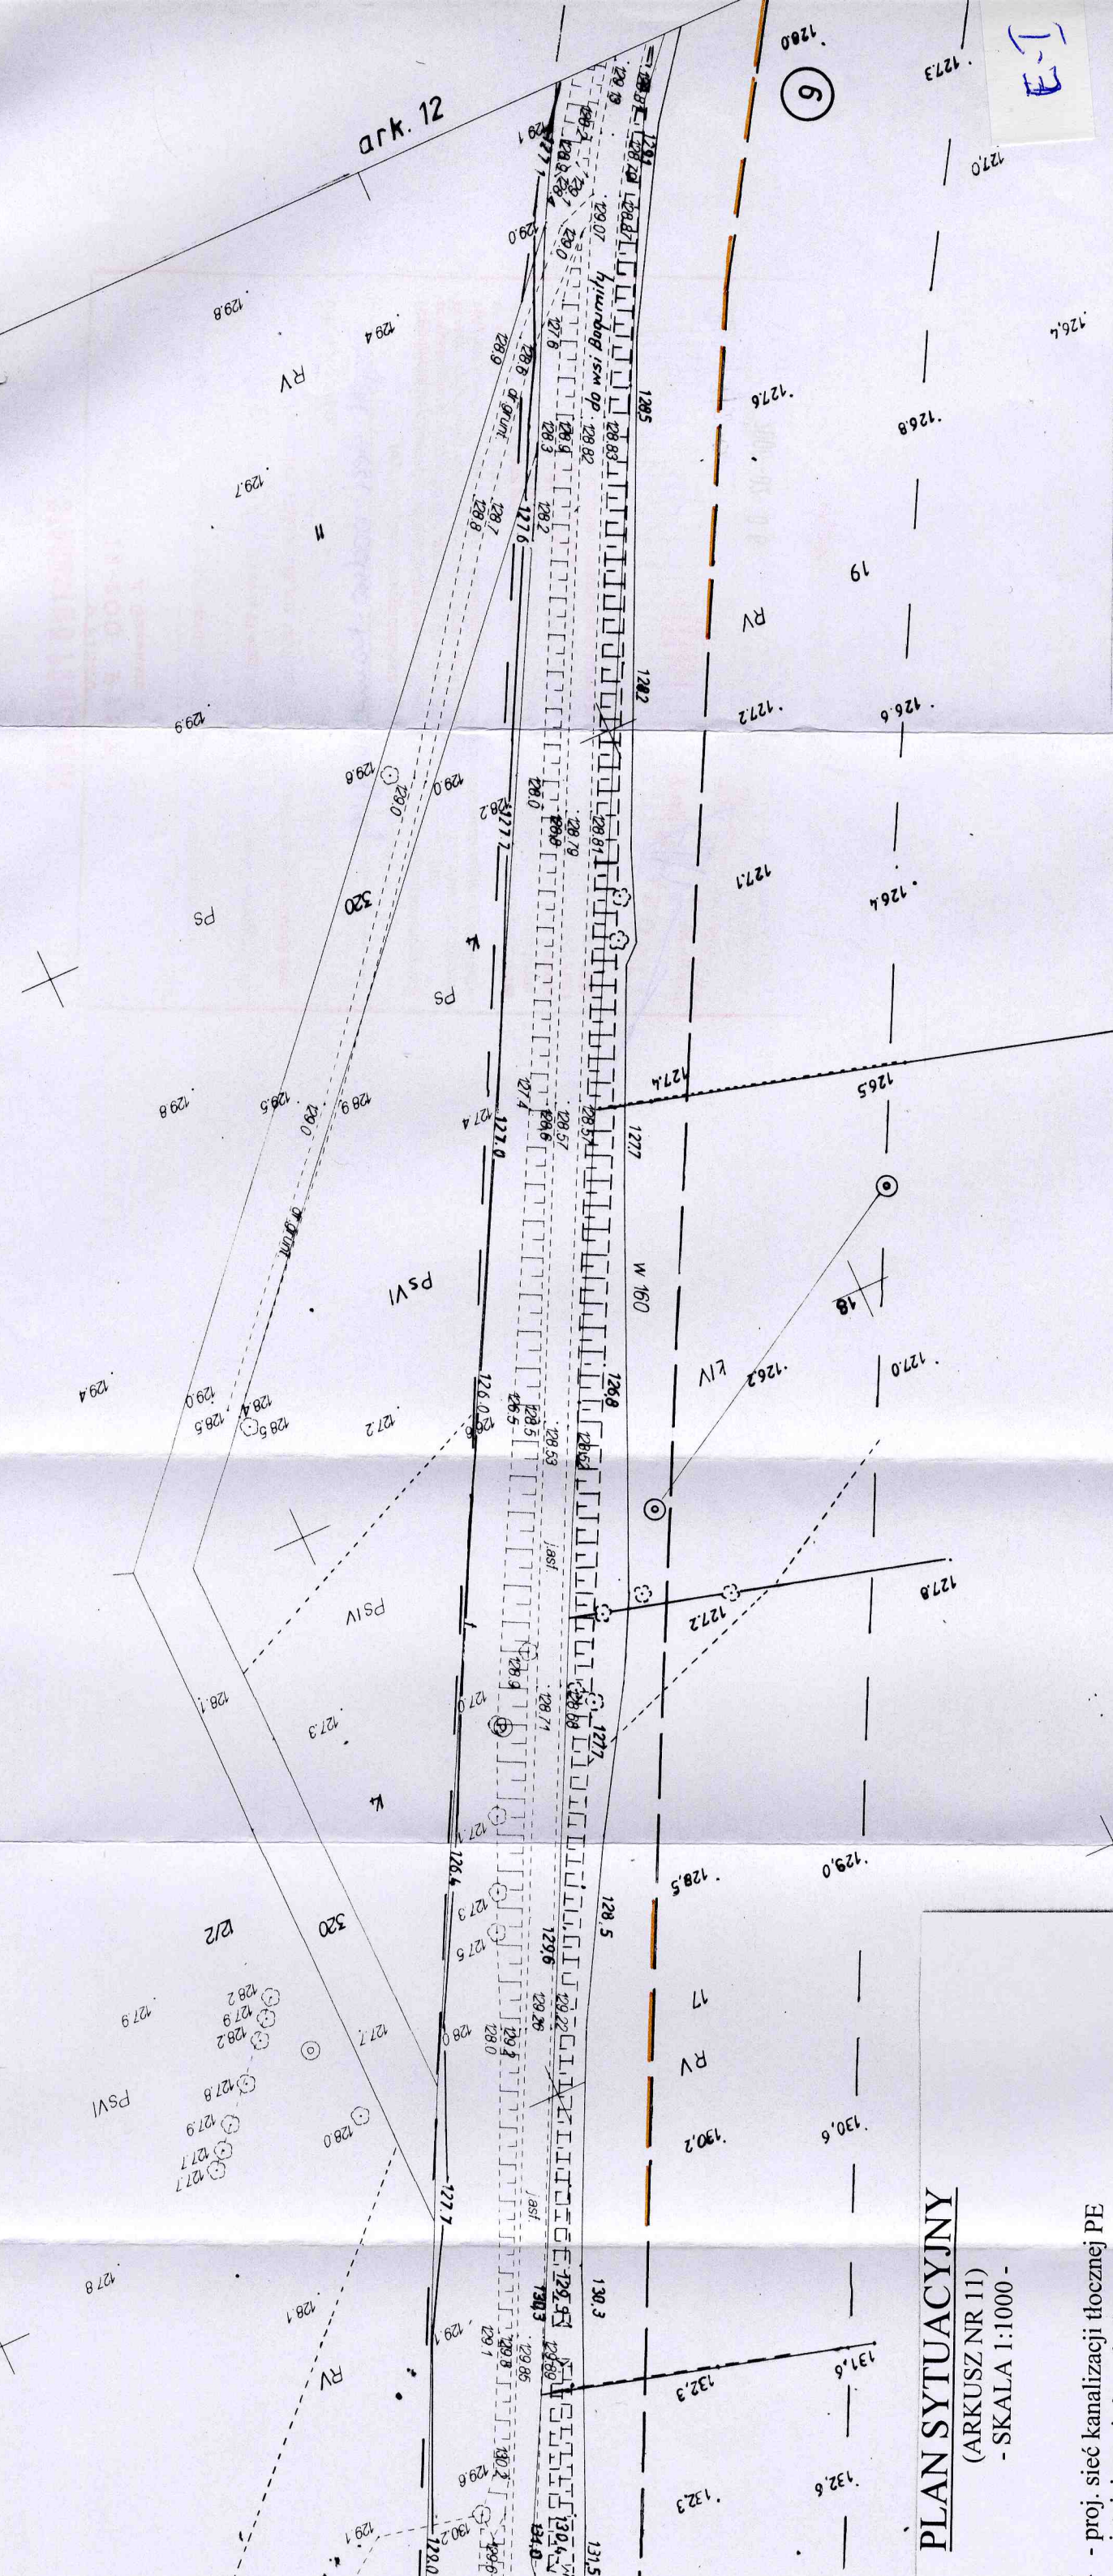

# PLAN SYTUACYJNY

(ARKUSZ NR 11)  
- SKALA 1:1000 -

- proj. sieć kanalizacji tłocznej PE
- istniejąca sieć wodociągowa
- punkt charakterystyczny na granicy arkusza (proj. sieć kanalizacyjna)

omiędzy punktami charakterystycznymi na arkuszu:  
110 mm; L=947 m

onywania robót ziemnych zachować odległość min 1,5 m od  
kopów do słupów energetycznych, telekomunikacyjnych  
dezyjnych;

OBJEKT: SIEĆ KANALIZACJI TŁOZNO - GRAWITACYJNEJ Z PRZYŁĄCZAMI, TRANZYT SIECI WODOCIĄGOWEJ ORAZ SIEĆ WODOCIĄGOWA Z PRZYŁĄCZAMI w zakresie miejscowości: Borki, Kałęczyn, Zawady, Maszty, Kolonia Pietrzyki, Liski, Bogumiły, Turowo Małe, Turowo Duże, Jeże - gmina Pisz -		Rys. nr 11	
NAZWA RYS.: Arkusz nr 11		Skala 1:1000	
Projekt budowlany	Stadium	Branża Sanitarna.	Data styczeń 2006 r.
mgr inż. Krzysztof Duda - upr. proj. LOM-42		mgr inż. Sylwia Kozłowska - Kalis - upr. proj. PDL0092/PWOS/04	