


skala 1:1000, Pisz, ul. Warszawska

Załącznik do  
UCHWAŁY Nr XXXIX/496/13  
RADY MIEJSKIEJ w PISZU  
z dnia 20 grudnia 2013 r.

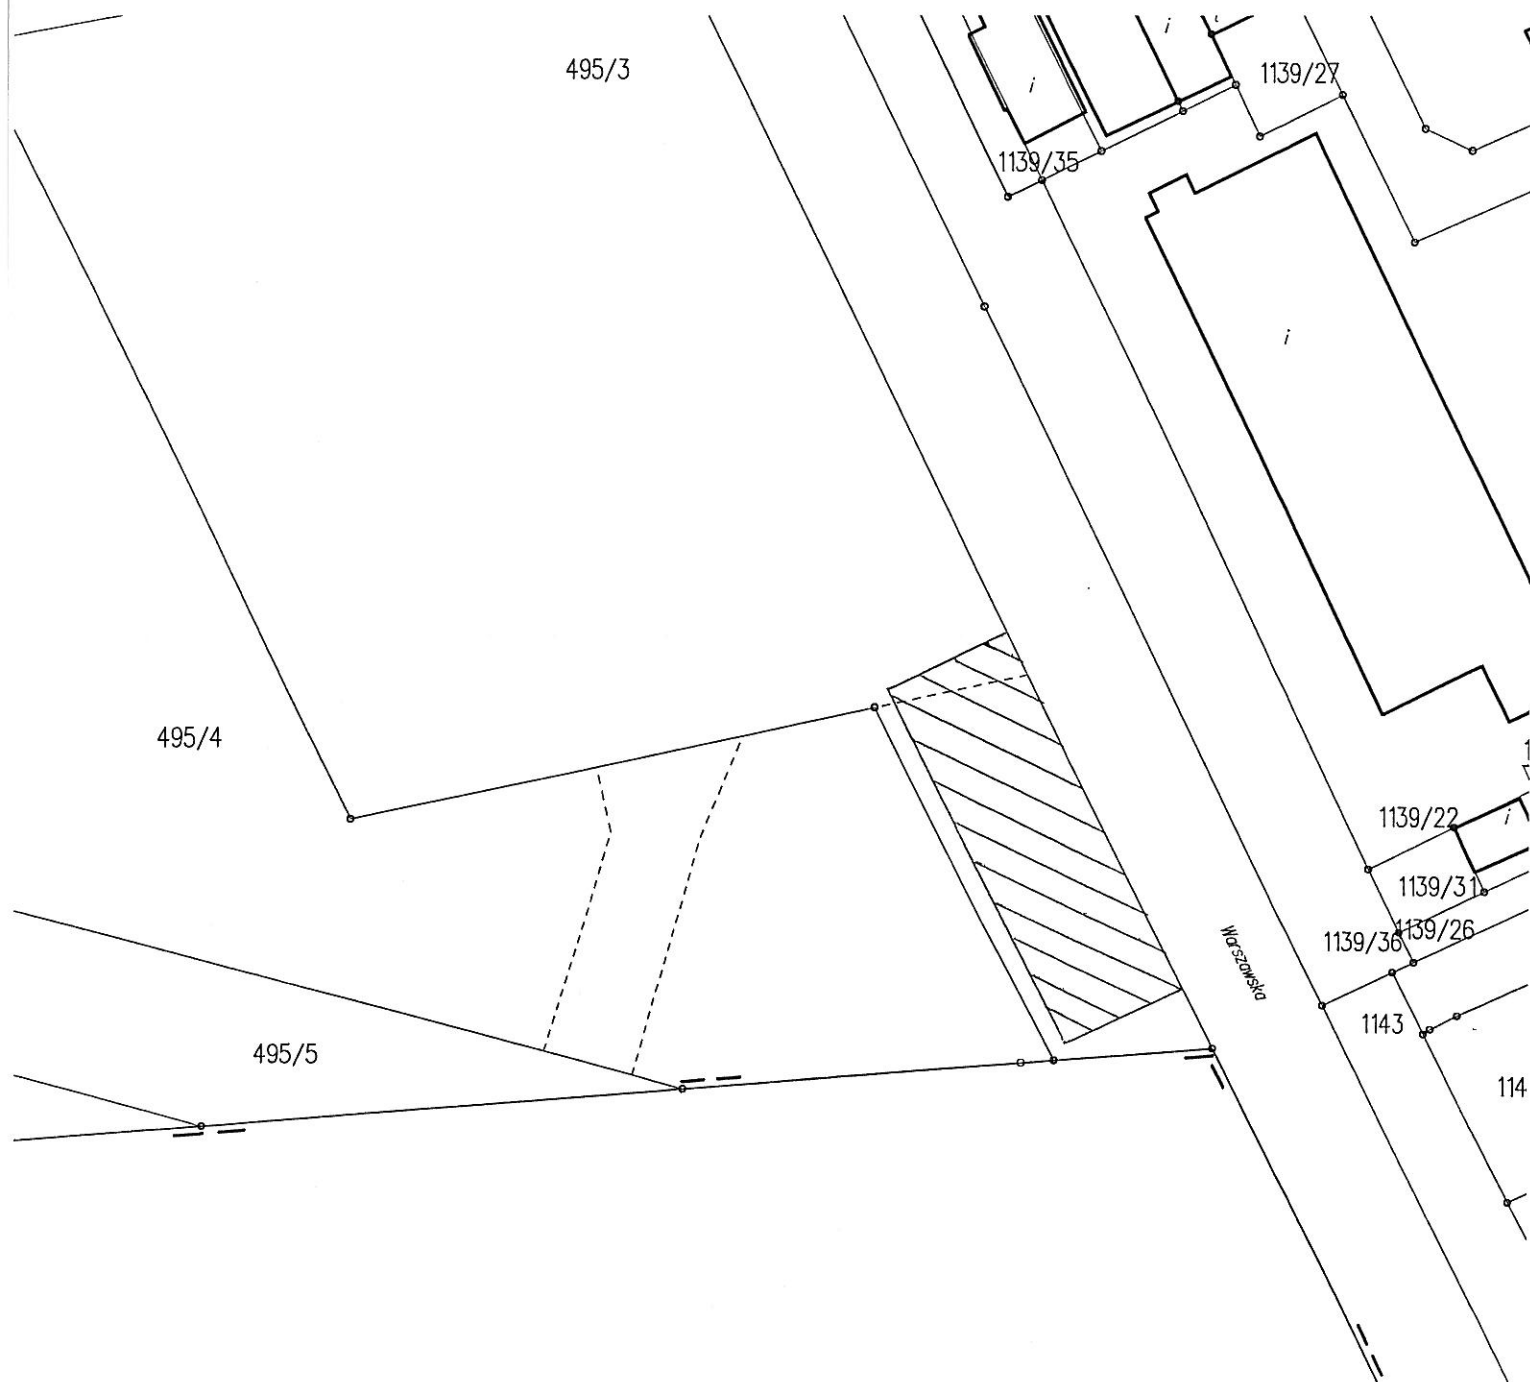

Przewodnicząca Rady

Lilla Bednarek