


ark 14/2

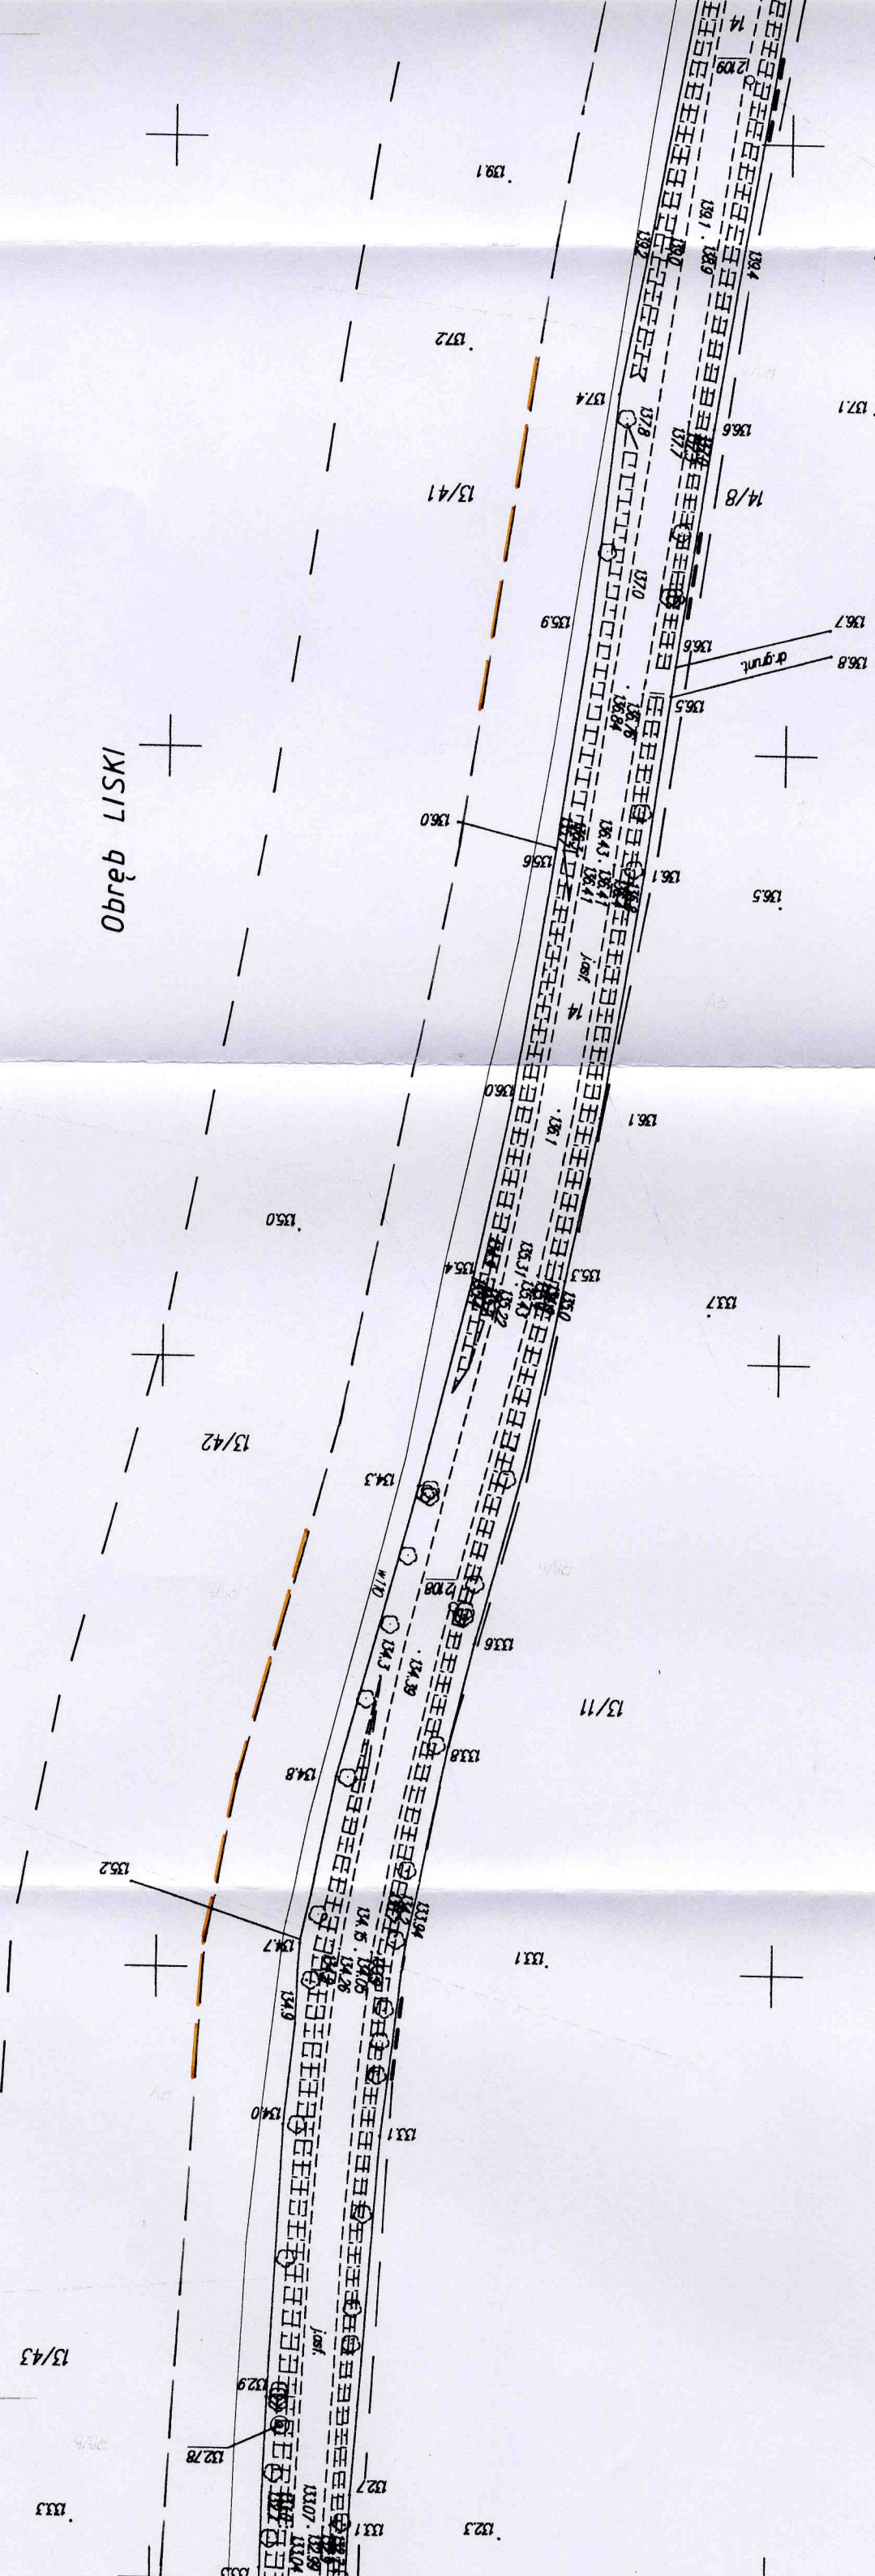

PLAN

(A)

LEGENDA:

- proj. sieć
- proj. przy
- istniejąca
- punkt cha
- (proj. sieć

11

Odległości pomiędzy punktami 11 - 12 - PE Dn 110 mm;

UWAGA:

Podczas wykonywania robót krawędzi wykopów do słupów i znaków geodezyjnych;