


ark 16/3

6/2

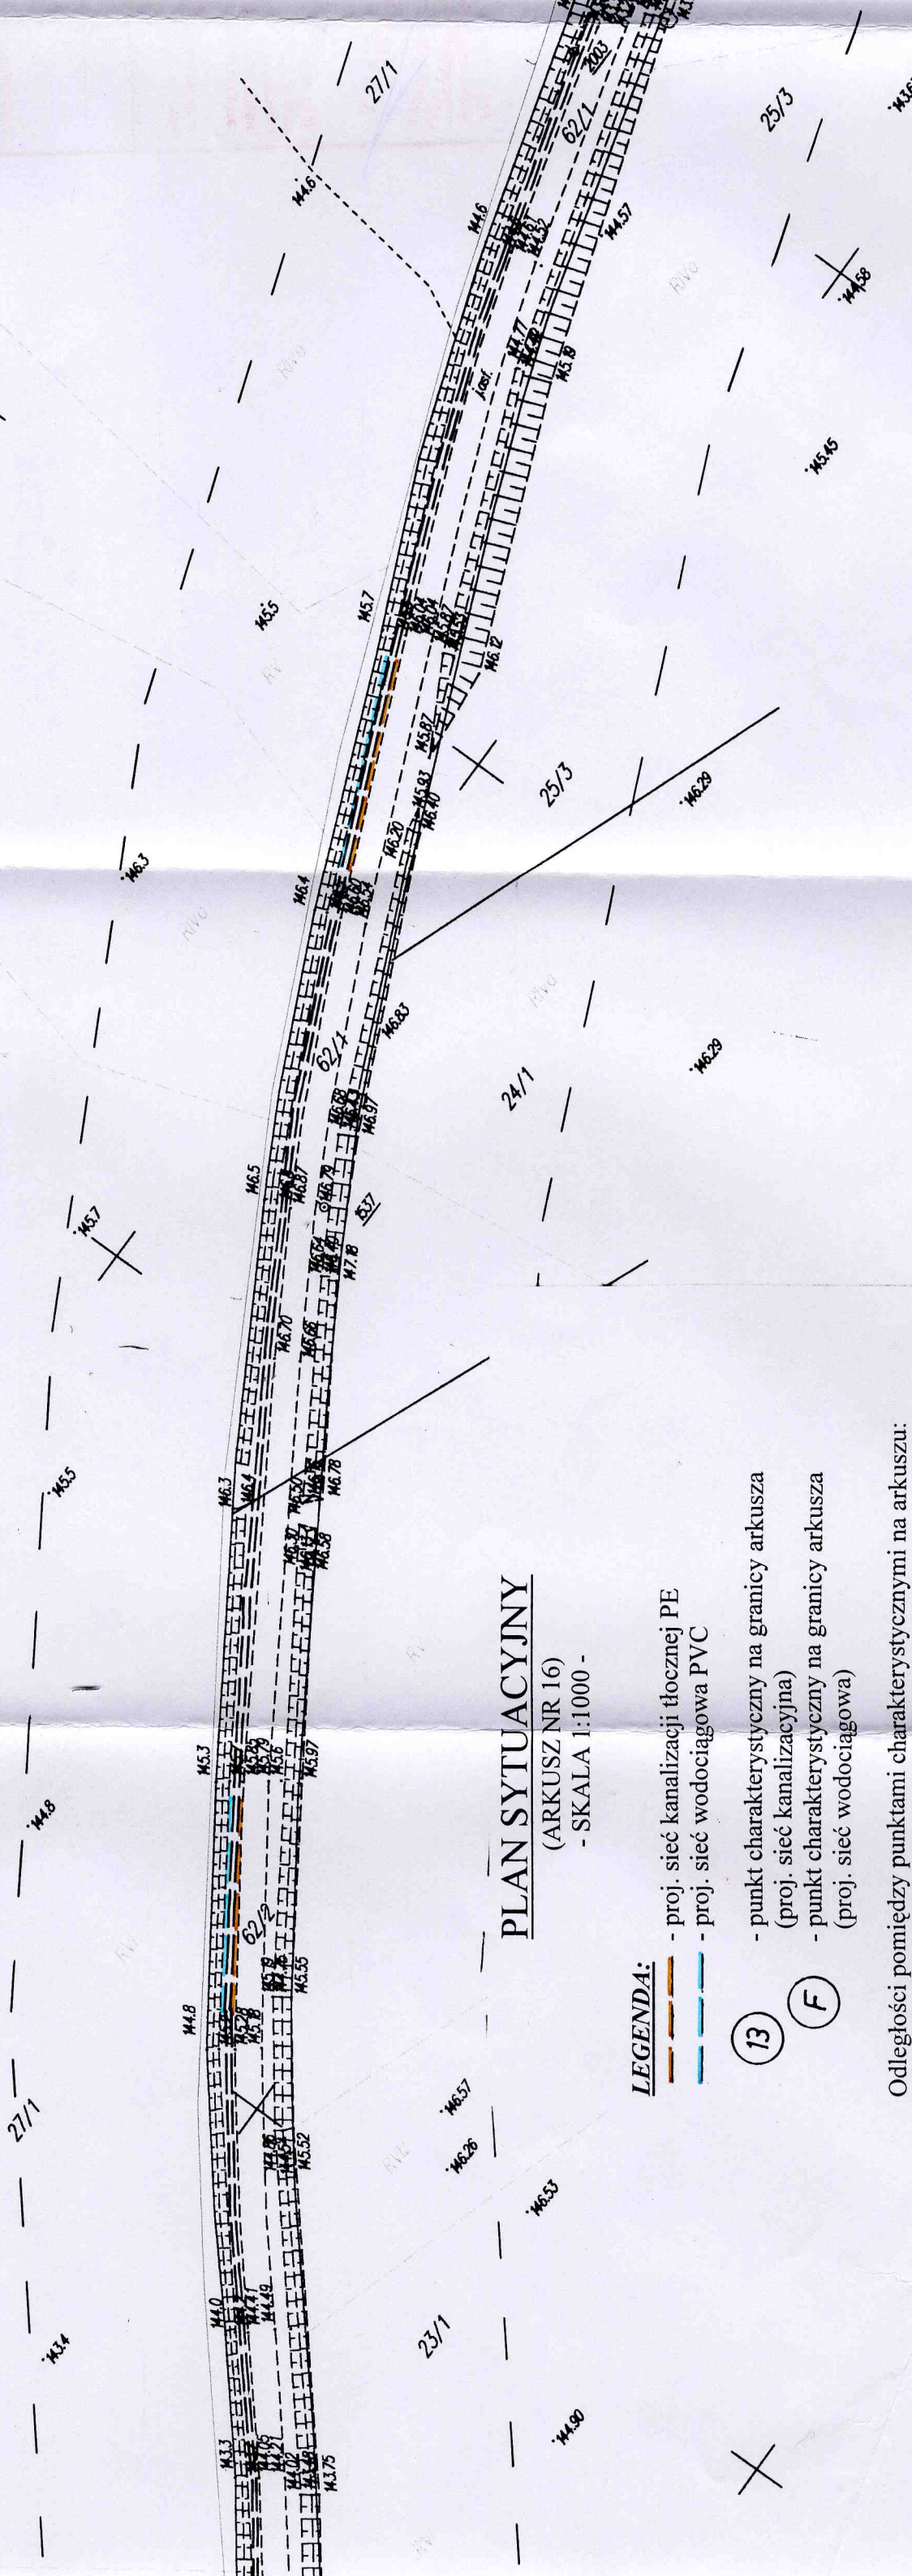

PLAN SYTUACYJNY

(ARKUSZ NR 16)
- SKALA 1:1000 -

LEGENDA:

- proj. sieć kanalizacji tłocznej PE
- proj. sieć wodociągowa PVC
- punkt charakterystyczny na granicy arkusza (proj. sieć kanalizacyjna)
- punkt charakterystyczny na granicy arkusza (proj. sieć wodociągowa)

13

F

Odległości pomiędzy punktami charakterystycznymi na arkuszu:
13 - 14 - PE Dn 110 mm; L=1088 m
F - G - PVC Dn 110 mm; L=1088 m

UWAGA:

Podczas wykonywania robót ziemnych zachować odległość min 1,5 m od krawędzi wykopów do słupów energetycznych, telekomunikacyjnych i znaków geodezyjnych;