


DETAL MOCOWANIA ŁAWKI WYPOCZYNKOWEJ

SKALA 1:10

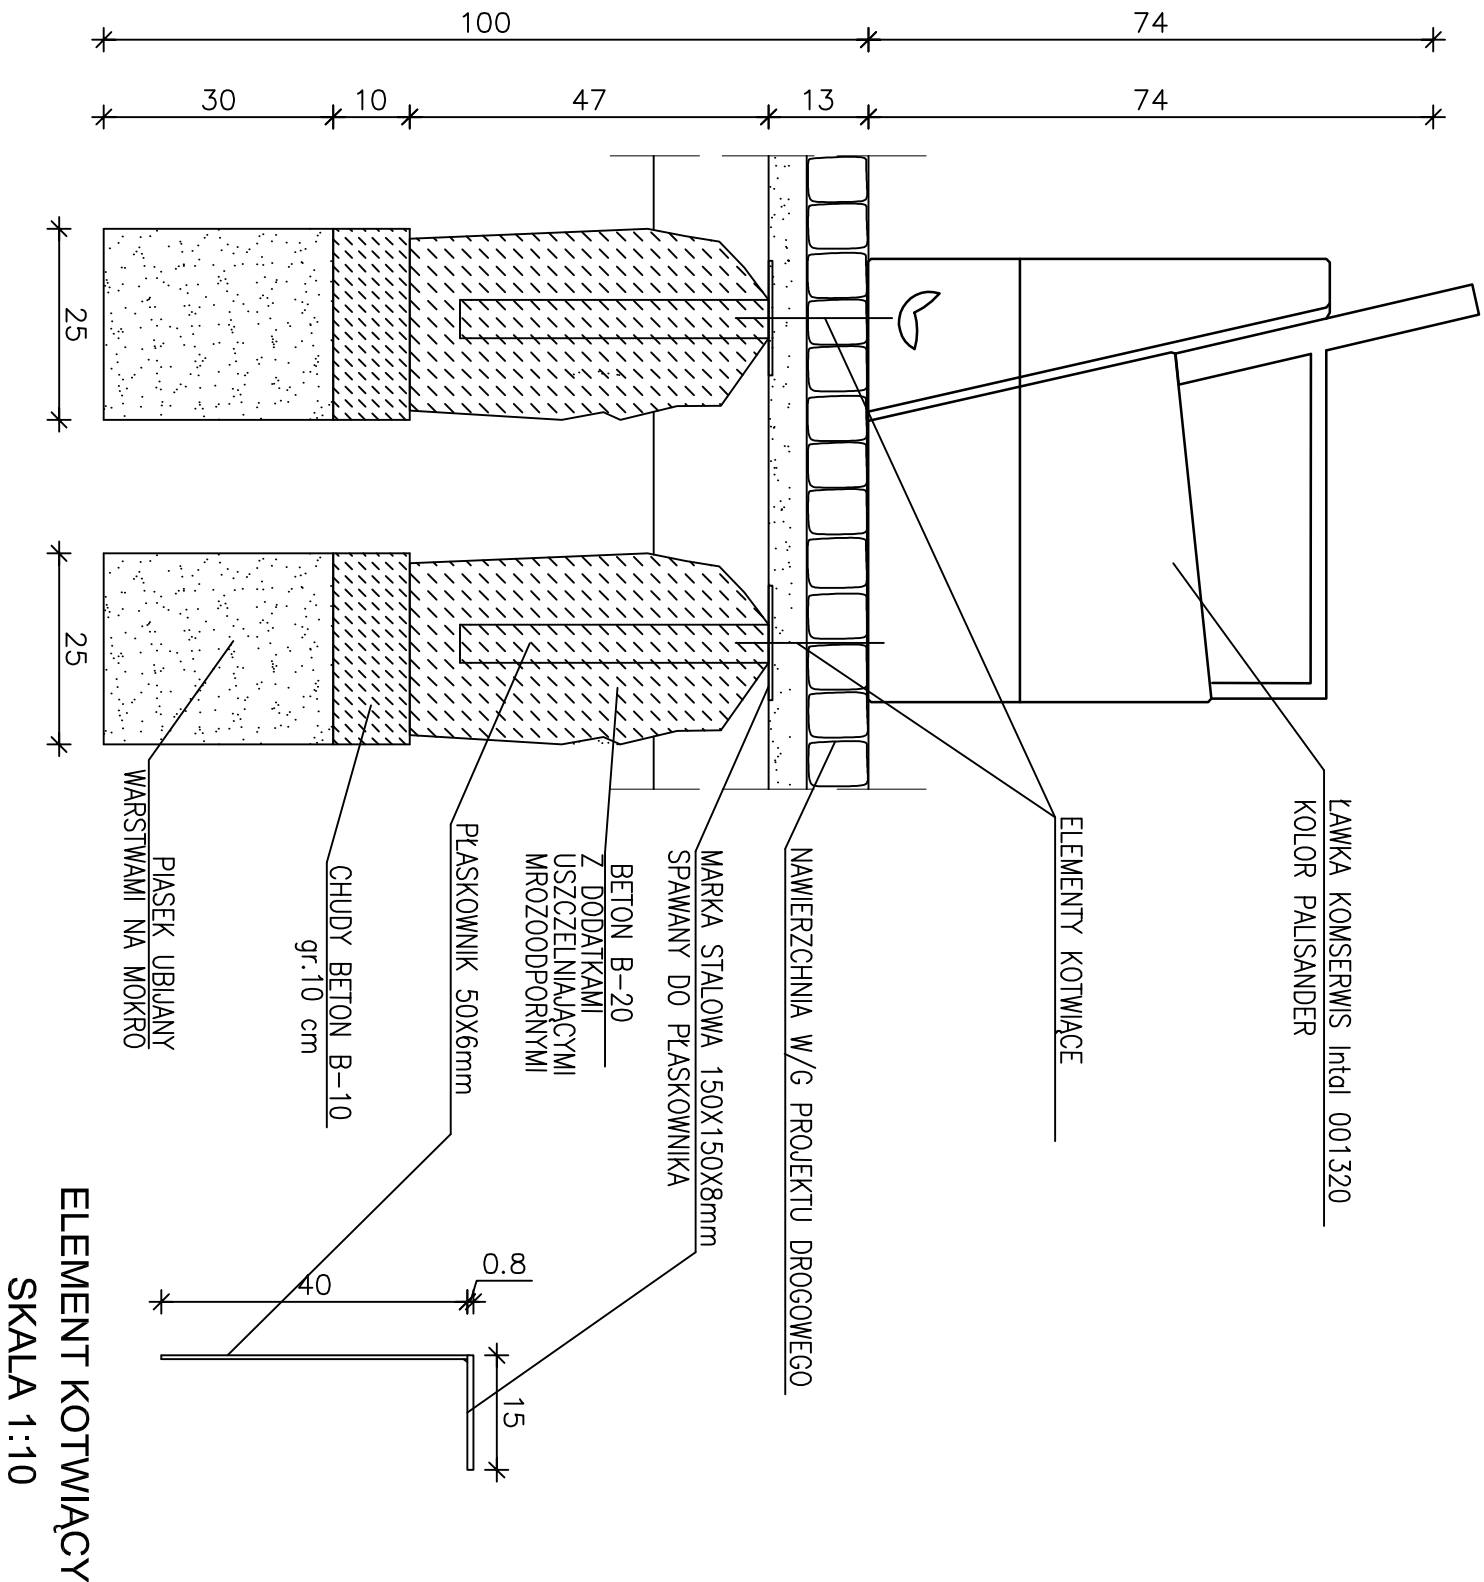

WIDOK

UWAGI :

1. WYMIARY NALEŻY SPRAWDZIĆ NA BUDOWIE.

A T E L I E R >>> Z E T T A <<<				Bł.	17.06.2013
PROJEKT	ZAGOSPODAROWANIE TERENU PARKU MIEJSKIEGO W PISZU NA DZIAŁCE O NR GEOD. 326/6. 415/16 ETAP I	SKALA	1:10		
RYSUNEK	MAŁA ARCHITEKTURA DETAL MOCOWANIA ŁAWKI	NR RYS.	4		
Projektant	mgr inż. arch. Z. Zabagło	mgr inż. arch. J. Nakoneczny	podpis		
Opracował	mgr inż. arch. J. Nakoneczny				
Sprawił	mgr inż. arch. U. Bednarz				
	ul. Suwalska 21/1, 15-423 Białystok, tel. +48 (0)51 742 40 49, fax +48 (0)51 742 40 89, ul. Marysińska 4 B, 04-047 Warszawa, tel. +48 22 812 64 67, fax +48 22 812 64 48				

PROJEKT chroniony prawem autorskim - zgodnie z Ustawą o Prawie Autorskim i prawach pokrewnych Dz.U.24.poz.83 z dn.4.02.1994r. Powielanie całości lub fragmentów bez zgody autora projektu - ZABRONIONE