DETAL PODESTU POMNIKA

SYTUACJA

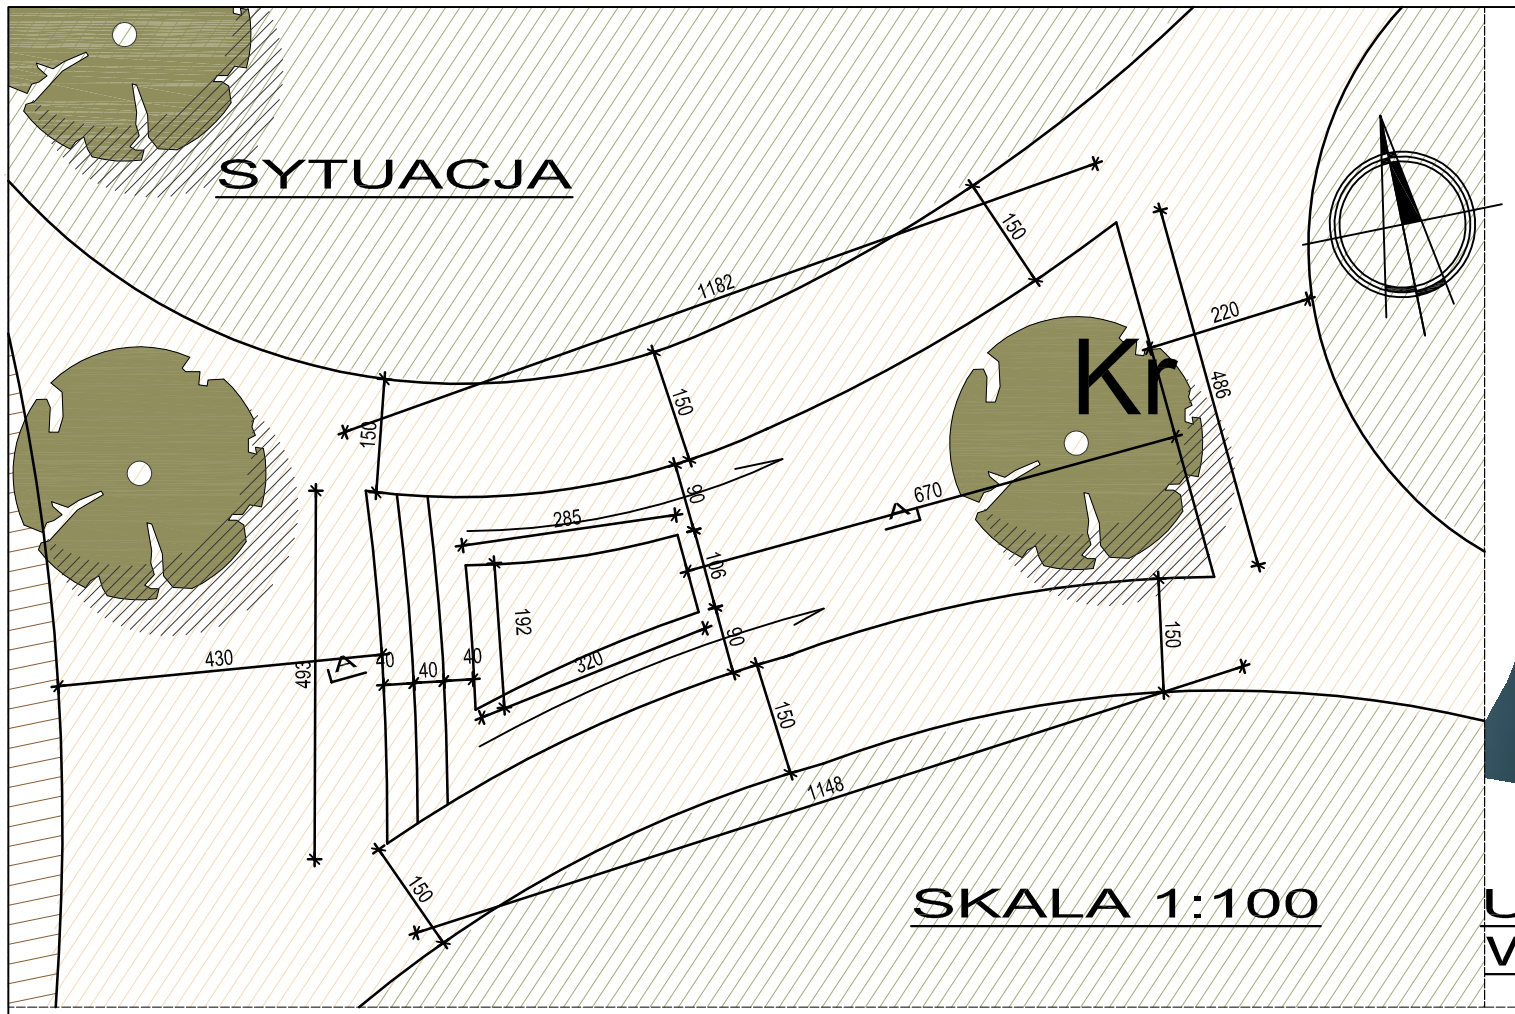

SKALA 1:100

UMIEJSCOWIENIE W PARKU

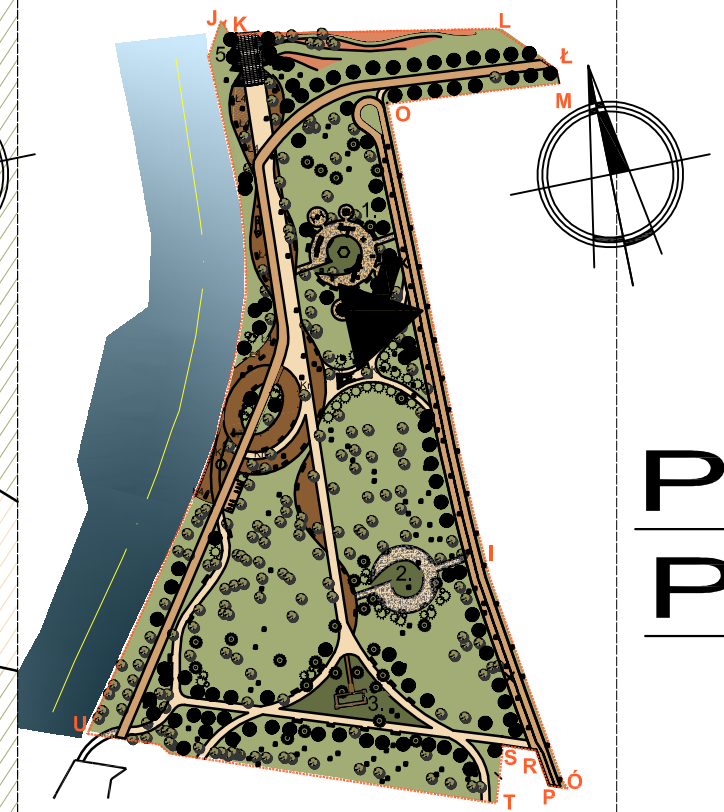

PRZEKRÓJ A-A SKALA 1:25

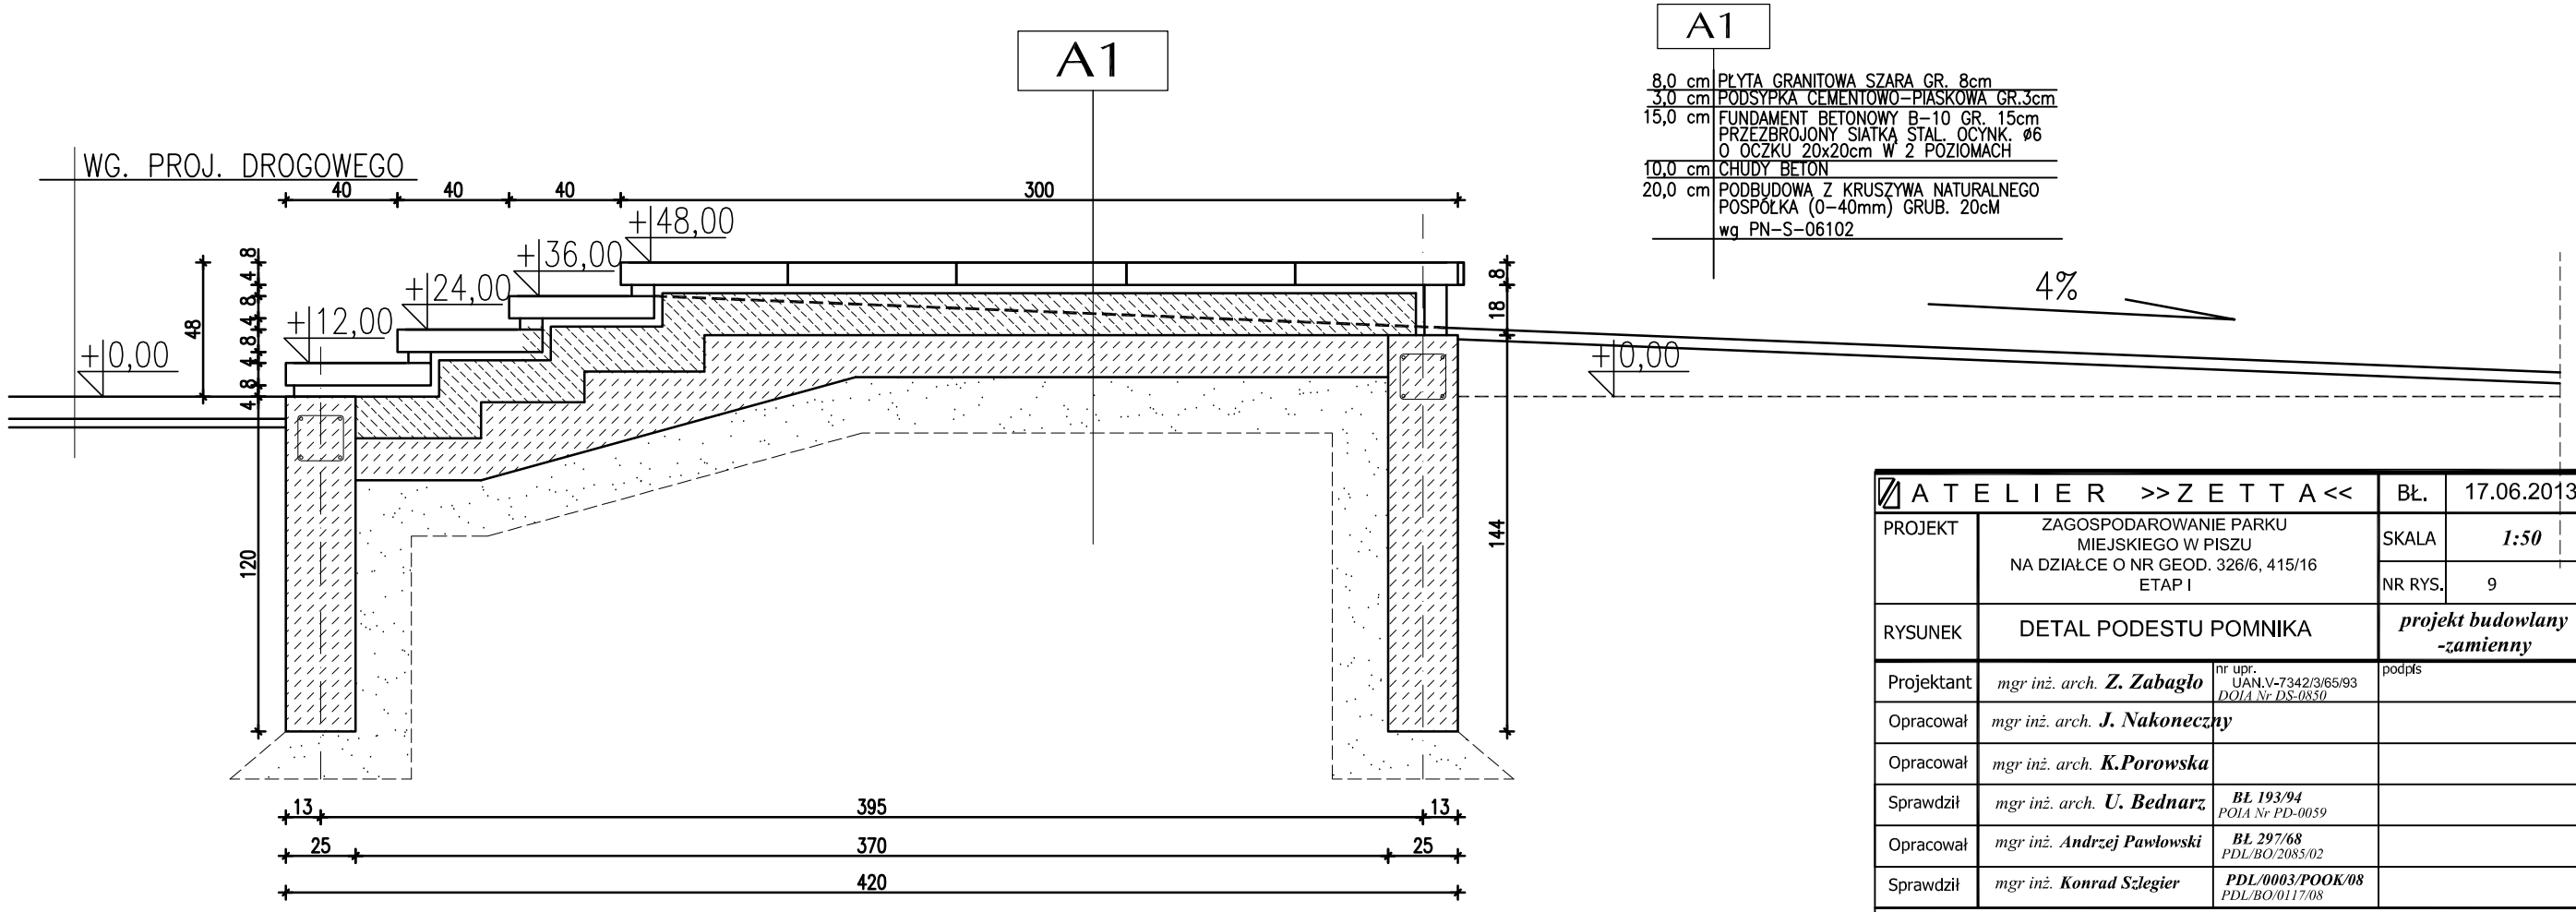

A1

8,0 cm	PŁYTA GRANITOWA SZARA GR. 8cm
3,0 cm	PODSYPKA CEMENTOWO-PIASKOWA GR.3cm
15,0 cm	FUNDAMENT BETONOWY B-10 GR. 15cm PRZEZBROJONY SIATKĄ STAL. OCYNK. ø6 O OCZKU 20x20cm W 2 POZIOMACH
10,0 cm	CHUDY BETON
20,0 cm	PODBUDOWA Z KRUSZYWA NATURALNEGO POSPÓŁKA (0-40mm) GRUB. 20cM wg PN-S-06102

ATELIER >>ZETTA<<		BŁ.	17.06.2013
PROJEKT	ZAGOSPODAROWANIE PARKU MIEJSKIEGO W PISZU NA DZIAŁCE O NR GEOD. 326/6, 415/16 ETAP I	SKALA	*1:50*
		NR RYS.	9
RYSUNEK	DETAL PODESTU POMNIKA		*projekt budowlany -zamienny*
Projektant	*mgr inż. arch.* ***Z. Zabagło***	nr upr. UAN.V-7342/3/65/93 *POIA Nr PS-0850*	podpis
Opracował	*mgr inż. arch.* ***J. Nakoneczny***		
Opracował	*mgr inż. arch.* ***K.Porowska***		
Sprawdził	*mgr inż. arch.* ***U. Bednarz***	***BŁ 193/94*** *POIA Nr PD-0059*	
Opracował	*mgr inż.* ***Andrzej Pawłowski***	***BŁ 297/68*** *PDL/BO/2085/02*	
Sprawdził	*mgr inż.* ***Konrad Szlegier***	***PDL/0003/POOK/08*** *PDL/BO/0117/08*	

ul. Suraska 2/11, 15-422 Białystok tel: +48 (0-85) 742 49 49, +48 (0-85) 742 43 68, fax: +48 (0-85) 742 43 69
ul. Marszałkowska 4 B, 04-617 Warszawa tel: +48 22 812 64 67, fax: +48 22 812 47 48

PROJEKT chroniony prawem autorskim - zgodnie z Ustawą o Prawie Autorskim i prawach pokrewnych Dz.U.24,poz.83 z dn.4.02.1994r. Powielanie całości lub fragmentów bez zgody autora projektu - ZABRONIONE