


MOCOWANIE ŁAWKI DO KŁADKI DREWNIANEJ

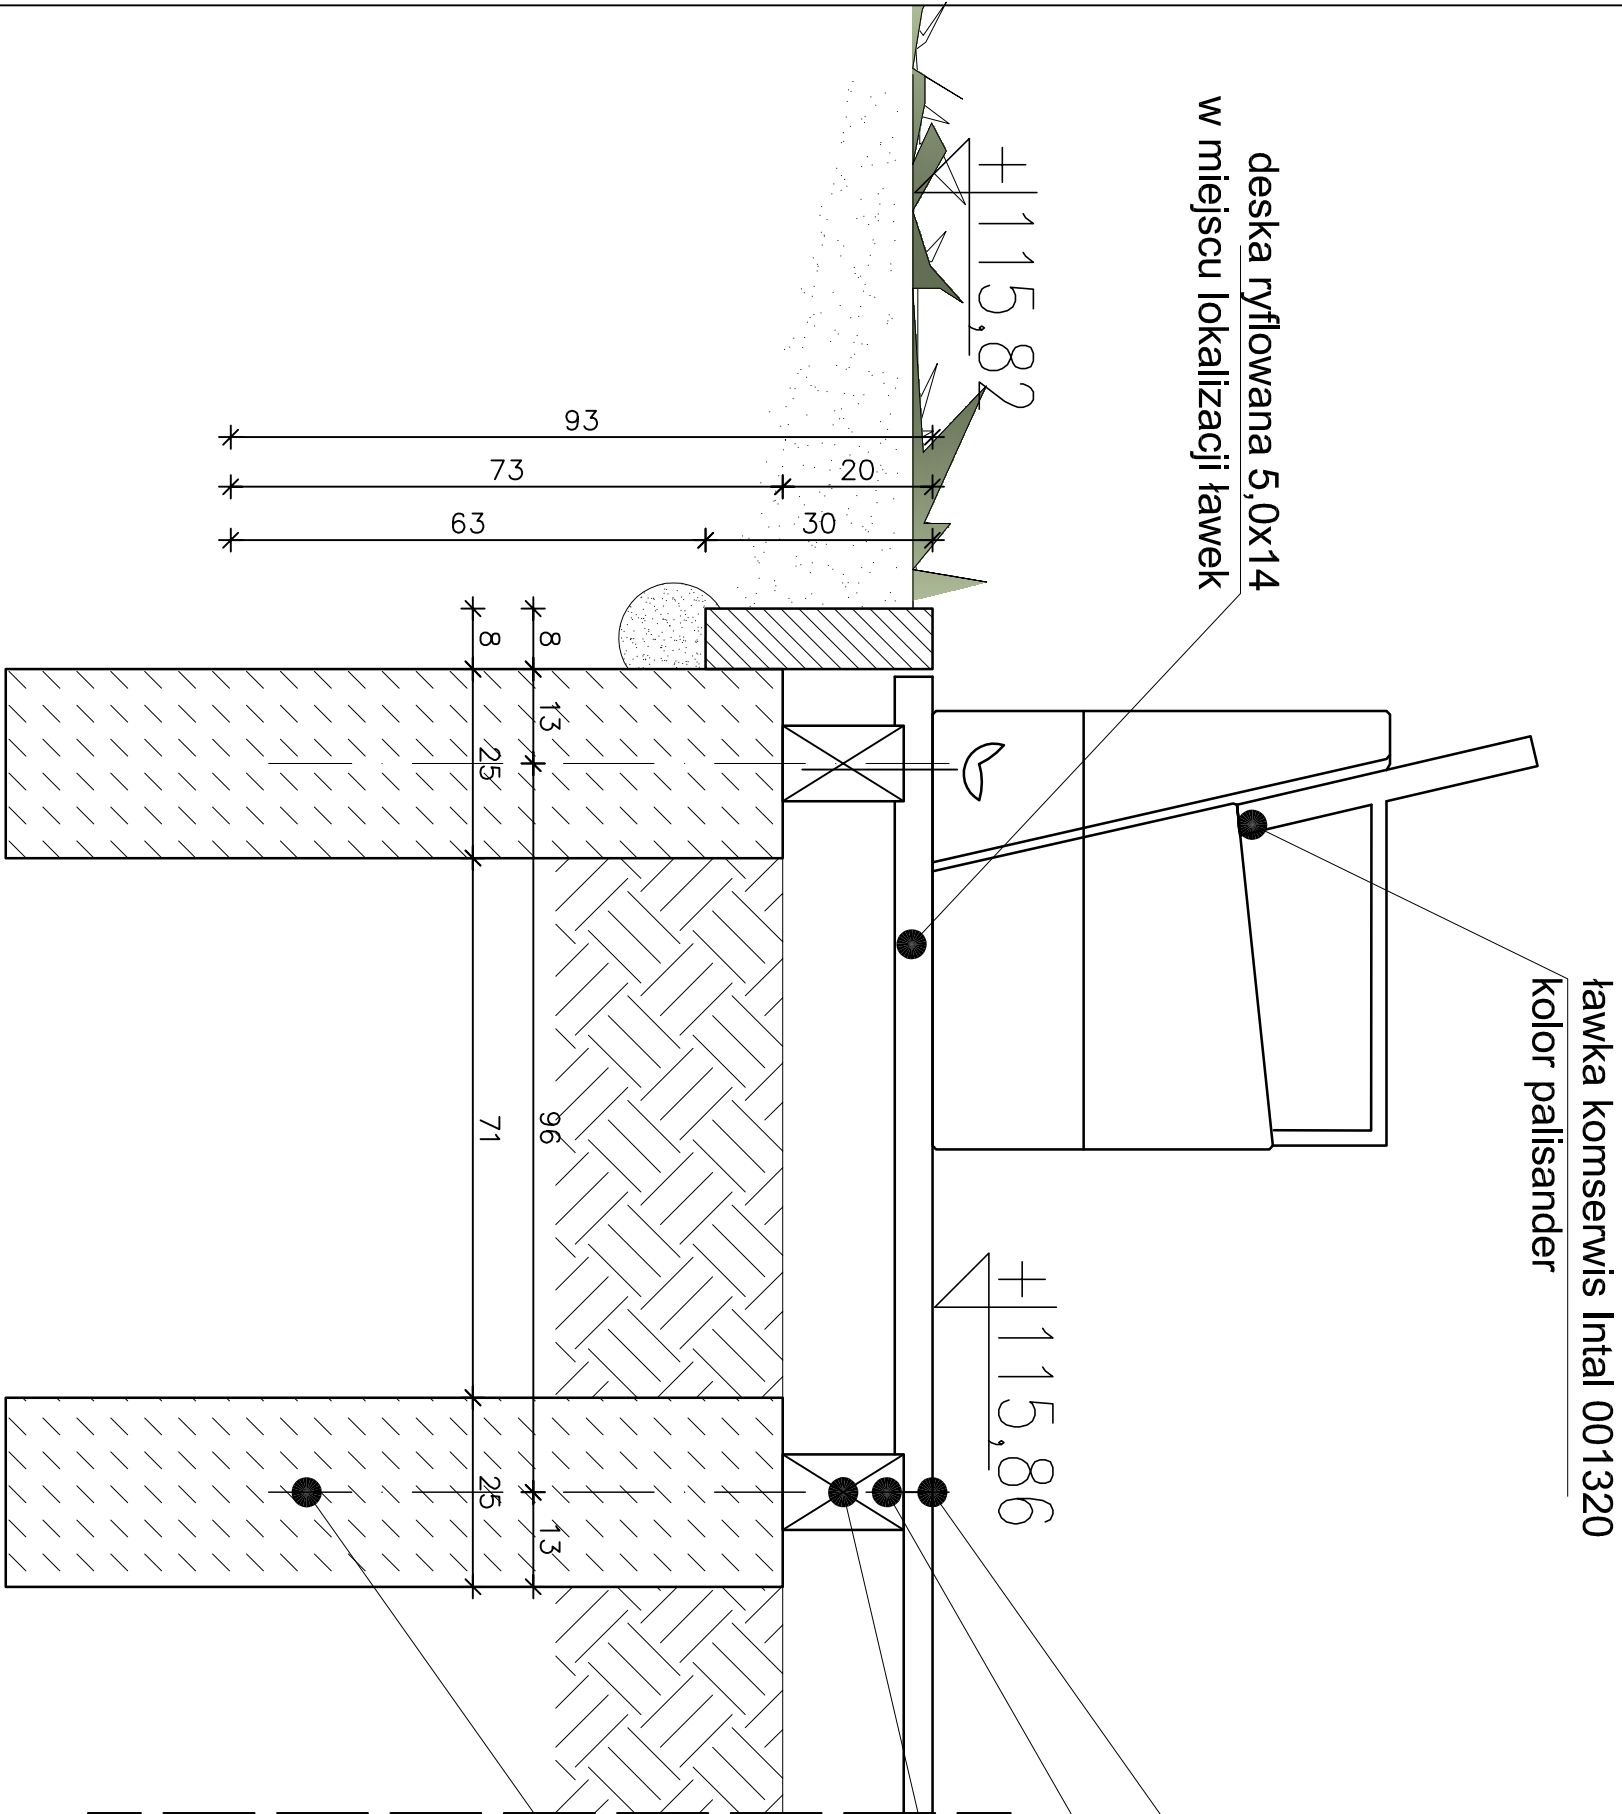

ATELIER >> Z E T T A <<			BL.	17.06.2012
PROJEKT	ZAGOSPODAROWANIE PARKU MIEJSKIEGO W PISZU NA DZIAŁCE O NR GEOD. 326/6, 415/16 ETAP I	SKALA 1:10		
RYSUNEK	MOCOWANIE ŁAWKI DO KŁADKI DREWNIANEJ	NR RYS. 13		
Projektant	mgr inż. arch. Z. Zabagło	nr dop. UAN-V-7342/3/65/93 DPA Nr 125/065/0	podpis	
Opracował	mgr inż. arch. J. Nakoneczny			
Sprawił	mgr inż. arch. U. Bednarz	BL 193/94 POLA Nr PD-0059		
Opracował	mgr inż. Andrzej Pawłowski	BL 297/68 PDL/BO/2085/02		
Sprawił	mgr inż. Konrad Słegiel	PDL/0003/POKO/08 PDL/BO/0117/08		
ul. Świraska 2/11, 15-422 Białystok tel.: +48 (0-85) 742-49-86, fax: +48 (0-85) 742-49-89 ul. Marynarska 4 B, 04-601 Warszawa tel.: +48-22-612-64-61, fax: +48-22-612-41-46				
PROJEKT architektoniczny, planów, przekrojów - zgodność z Ustawą o Prawie Autorskim i prawach pokrewnych Dz.U. 24.10.2003 z późn. zmianami, 1994r., Powołanie całości lub fragmentów bez zgody autora projektu - ZABRONIONE				

- UWAGA:
- WYMIARY SPRAWDZIĆ DOKŁADNIE W NATURZE PRZED WYKONANIEM.
 - ELEMENTY DREWNIANE ZAIMPREGNOWAĆ PREPARATAMI WODOCHRONNYMI I GRZYBOBÓJCZYMI