
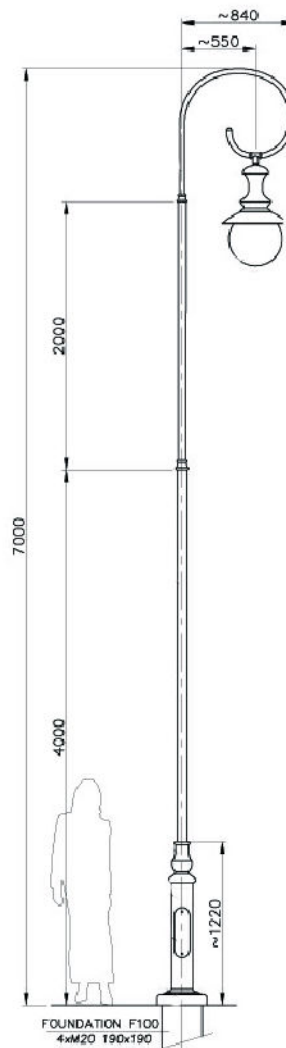


OŚWIETLENIE ALEI PARKU

firmy ART METAL

ST 03 / 250

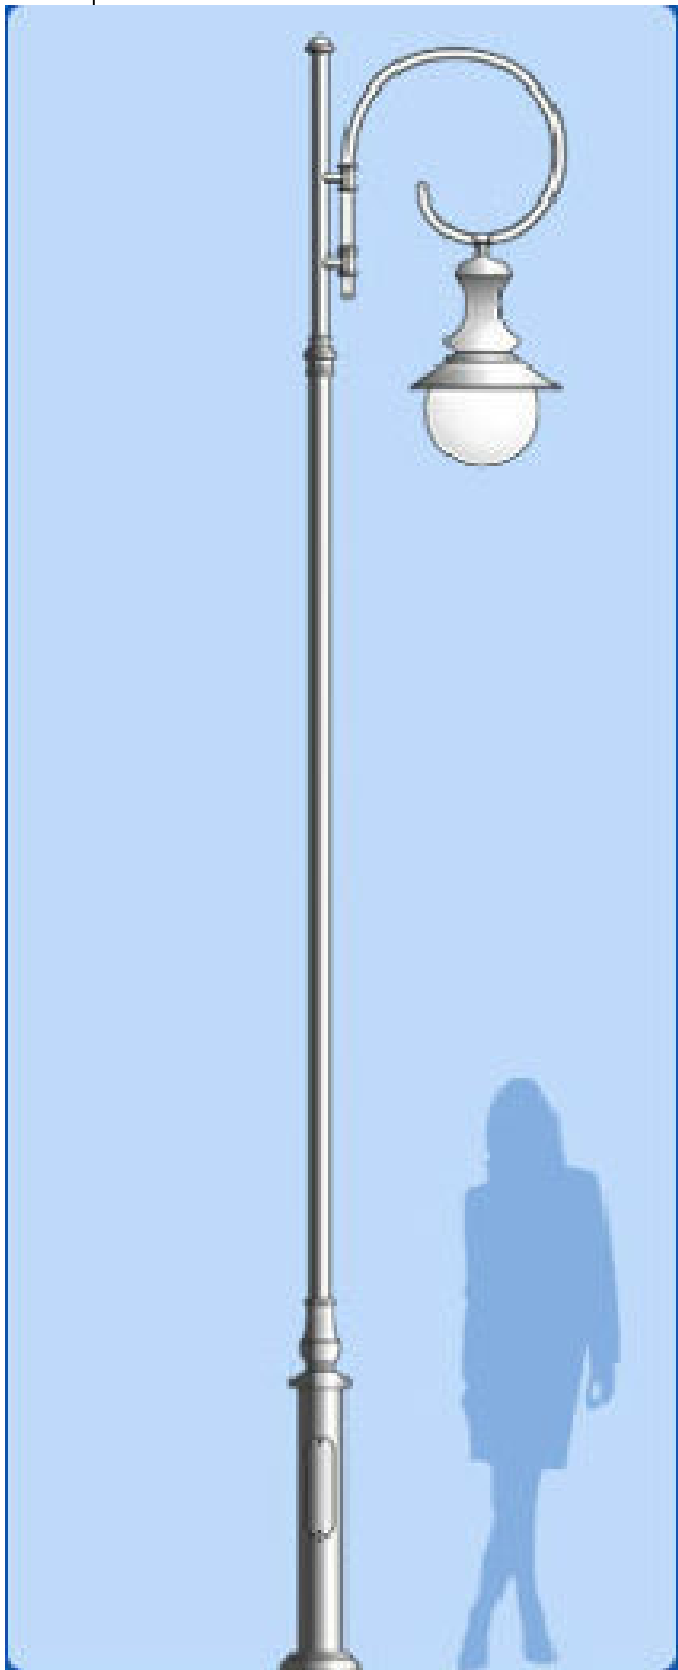

MATERIAŁ:

MATERIAL

ODLEW ALUMINIOWY (CAST ALUMINIUM)
RURA STALOWA (STEEL PIPE)
TWORZYWO SZTUCZNE (POLYCARBON)

MALOWANIE:

PAINTING

POWŁOKA ANTYKOROZYJNA (ANTICORROSIVE PAINT)
KOLOR (COLOUR) RAL 7021

FUNDAMENT:

FOUNDATION F100
FUNDAMENT NIE WCHODZI W SKŁAD ZESTAWU
FOUNDATION IS NOT INCLUDED INTO SET.

| | | | |
|---|--|--|--------------------------------|
| ATELIER >> ZETTA << | | BŁ. | 17.06.2013 |
| PROJEKT | ZAGOSPODAROWANIE TERENU PARKU MIEJSKIEGO W PISZU NA DZIAŁCE O NR GEOD. 326/6, 415/16 ETAP I | | SKALA |
| | | | NR RYS. 2 |
| RYSUNEK | MAŁA ARCHITEKTURA – OŚWIETLENIE ALEI PARKU | | projekt budowlany -zamienny |
| Projektant | mgr inż. arch. Z. Zabagło | nr upr. UAN.V-7342/3/65/93 DOIA Nr DS-0830 | podpis |
| Opracował | mgr inż. arch. J. Nakoneczny | | |
| Sprawdził | mgr inż. arch. U. Bednarz | BŁ 193/94 POLA Nr PD-0059 | |
| ul. Suraska 2/11, 15-422 Białystok tel: +48 (0-85) 742 49 49, +48 (0-85) 742 43 68, fax: +48 (0-85) 742 43 69 ul. Marysińska 4 B, 04-617 Warszawa tel: +48 22 812 64 67, fax: +48 22 812 47 48 | | | |
| PROJEKT chroniony prawem autorskim - zgodnie z Ustawą o Prawie Autorskim i prawach pokrewnych Dz.U.24.poz.83 z dn.4.02.1994r. Powielanie całości lub fragmentów bez zgody autora projektu - ZABRONIONE | | | |