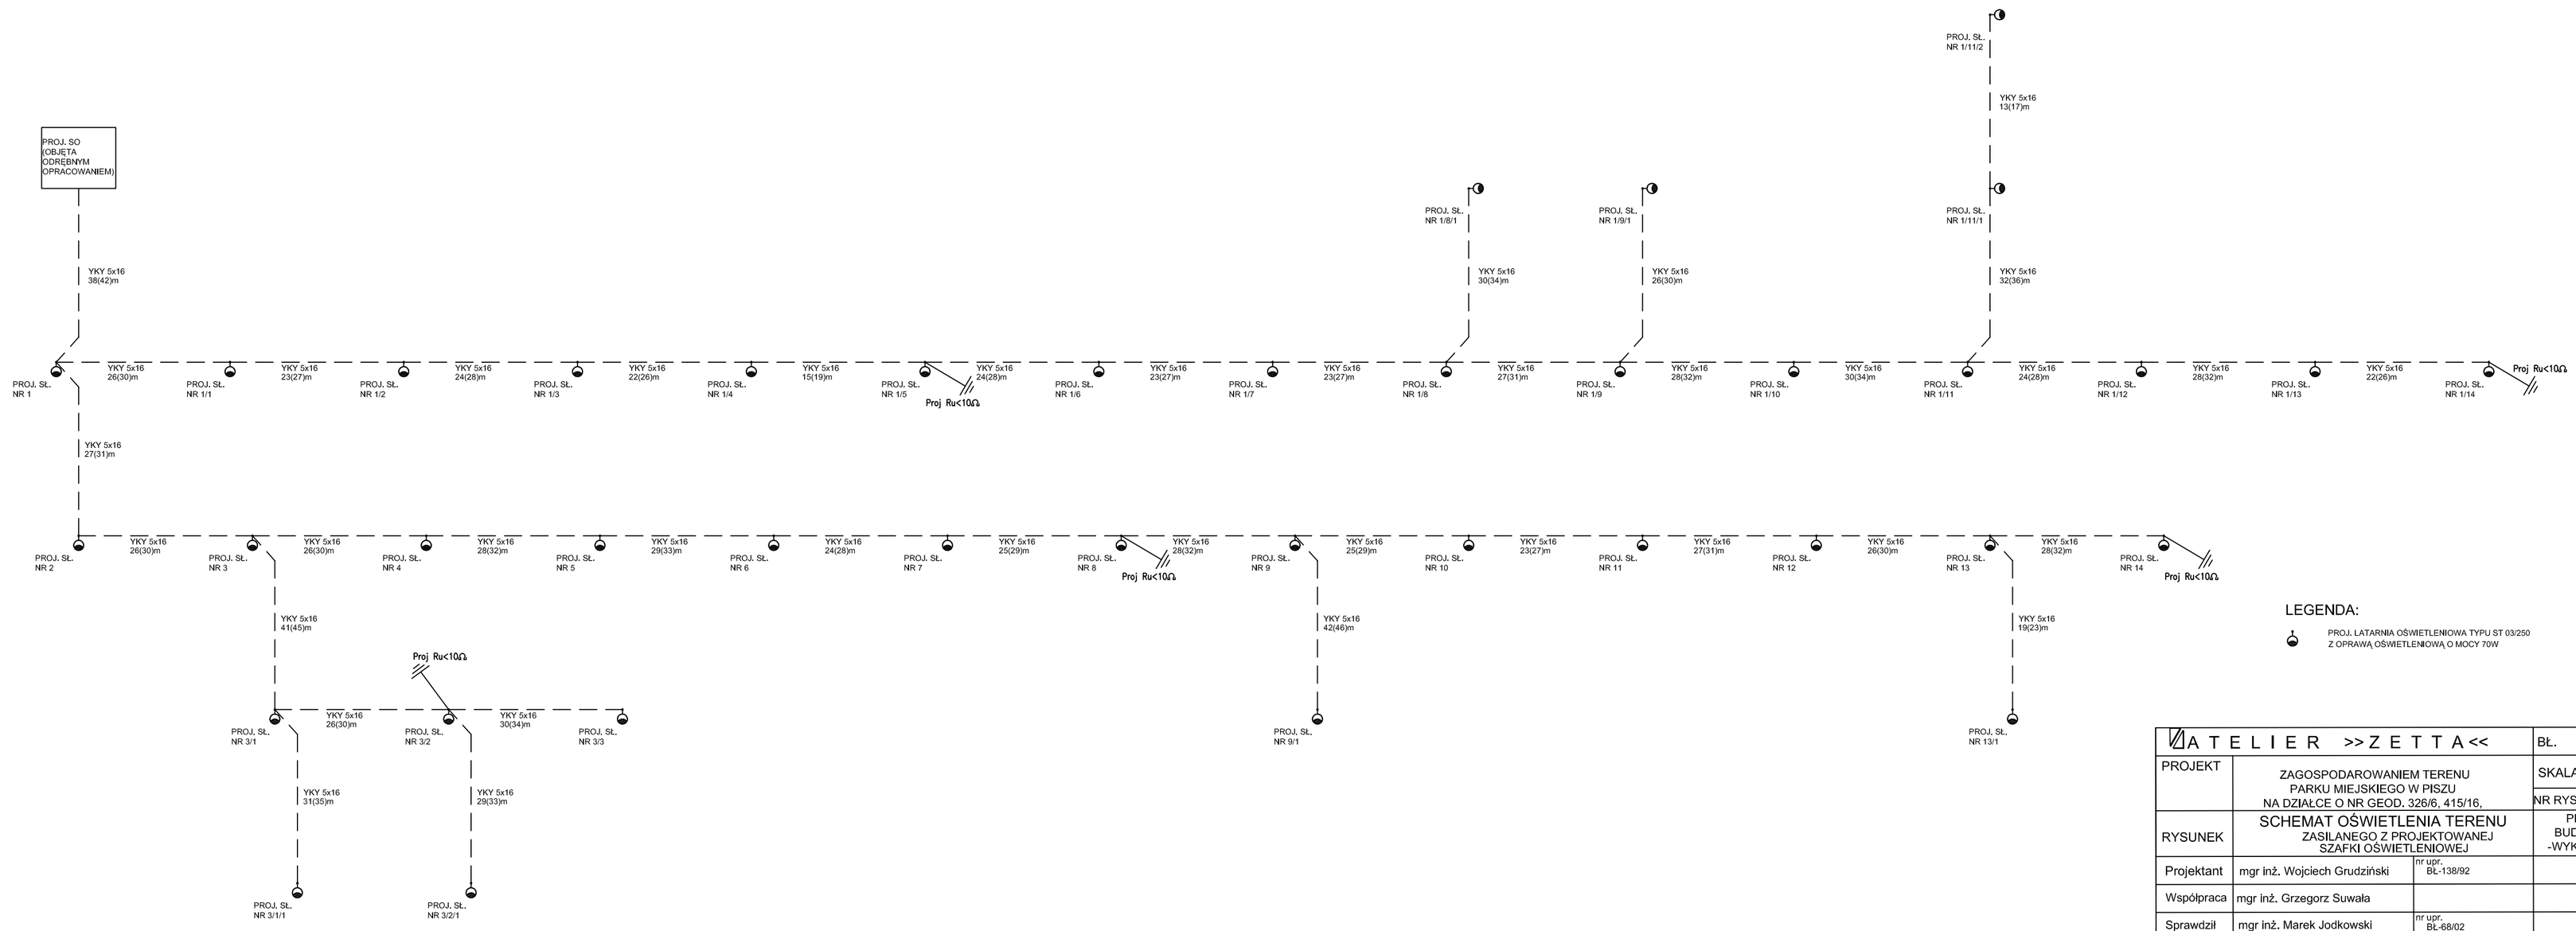

LEGENDA:

PROJ. LATARNIA OŚWIETLENIOWA TYPU ST 03/250
Z OPRAWĄ OŚWIETLENIOWĄ O MOCY 70W

ATELIER >>ZETTA<<		Bł.	26.02.2010
PROJEKT	ZAGOSPODAROWANIEM TERENU PARKU MIEJSKIEGO W PISZU NA DZIAŁCE O NR GEOD. 326/6, 415/16,	SKALA	
		NR RYS.	3
RYSUNEK	SCHEMAT OŚWIETLENIA TERENU ZASILANEGO Z PROJEKTOWANEJ SZAFKI OŚWIETLENIOWEJ	PROJEKT BUDOWLANY -WYKONAWCZY	
Projektant	mgr inż. Wojciech Grudziński	nr upr. BL-138/92	
Współpraca	mgr inż. Grzegorz Suwała		
Sprawdził	mgr inż. Marek Jodkowski	nr upr. BL-68/02	

PROJEKT chroniony prawem autorskim - zgodnie z Ustawą o Prawie Autorskim i prawach pokrewnych
Dz.U.24,poz.83 z dn.4.02.1994r. Powielanie całości lub fragmentów bez zgody autora projektu - ZABRONIONE