


Przekrój konstrukcyjny

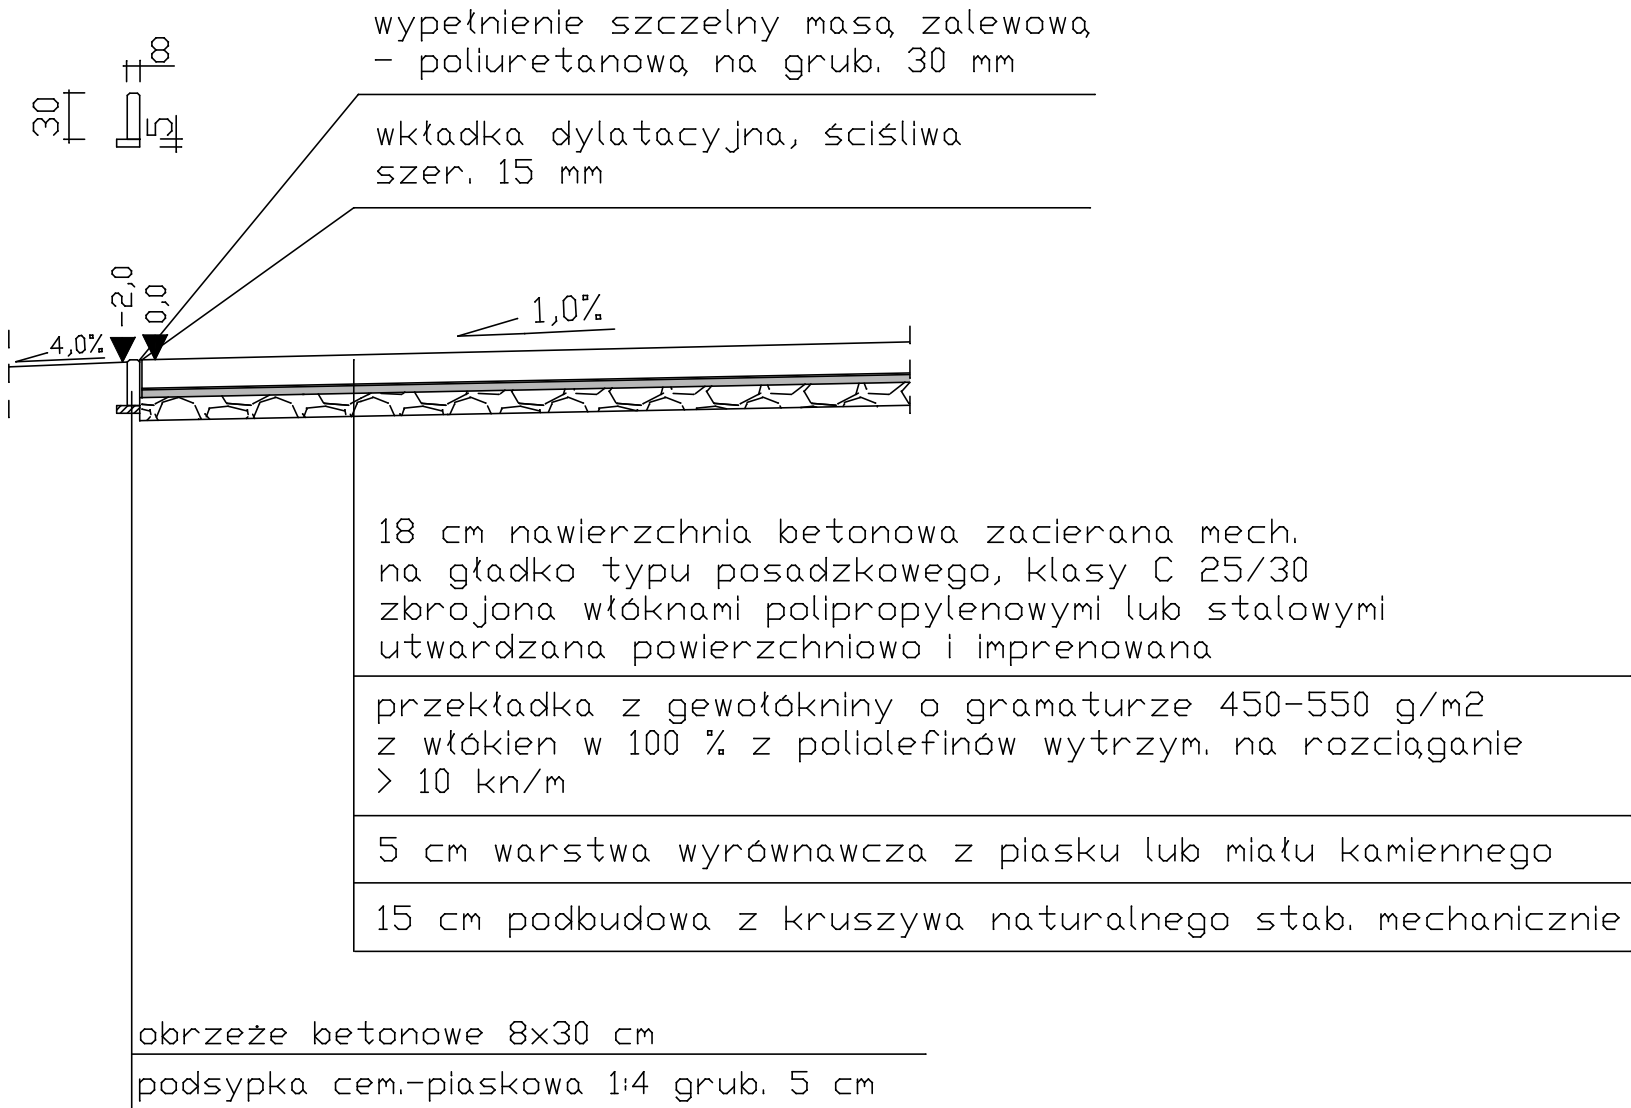

| | | |
|---|--|---|
| PIK | PRZEDSIĘBIORSTWO INŻYNIERII KOMUNALNEJ 12-200 Pisz, Mالدانin 18A | |
| INWESTOR: GMINA PISZ 12-200 PISZ UL. GIZEWIUSZA 5 | OBIEKT: Budowa skateparku wraz z zagospodarowaniem terenu na działce o nr geod. 431/57 w Pisz | STADIUM: PROJEKT BUDOWLANO - WYKONAWCZY |
| Nazwa rysunku | PLAN SYTUACYJNY | |
| Projektant: | mgr inż. Krzysztof Leniec | upr. proj. Nr SUW-16/91 |
| Data sierpień 2010 r. | Drogowa | Skala 1:50 |