


Obiekt:  
droga szutrowa punkty P3 - P4

Skala 1:50:500

# Profil podłużny

Legenda:  
— Teren (stan istniejący)  
— Niweleta

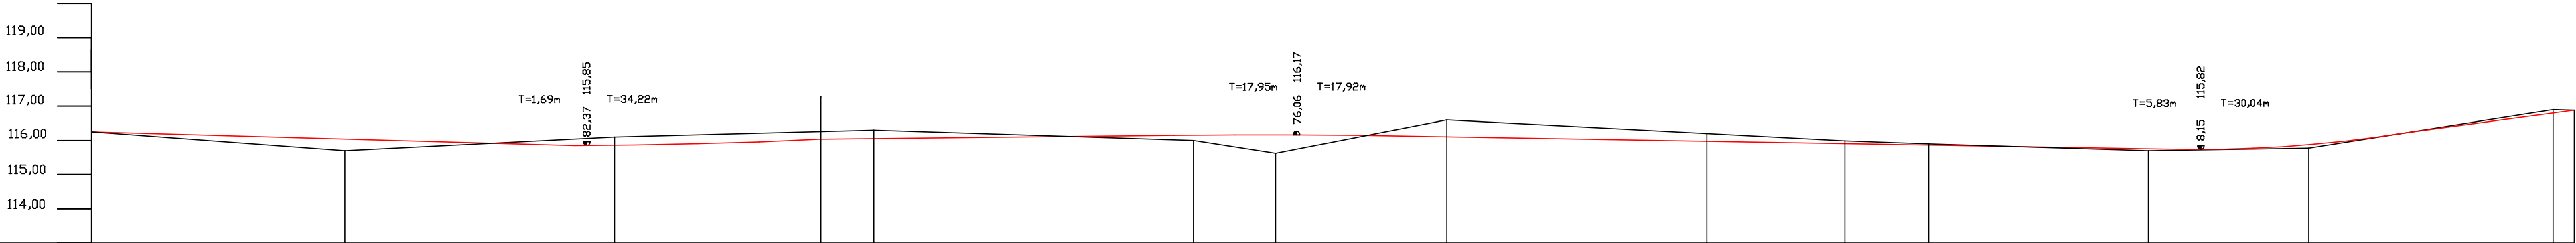

P.P. 113,00 m n.p.m.															
Rodzaj nawierzchni	Nawierzchnia szutrowa														
Różnice rzędnych (Zn-Zt)	0,00														
Rzędne niwelety Zn	116,23	116,04	115,85	115,86	116,03	116,05	116,15	116,15	116,16	116,12	116,11	115,98	115,91	115,87	115,76
Proste i łuki poziome	L=1,8m	L=16,32 m	L=12,52 m	L=7,4m	L=17,63 m	L=23,77 m	L=12,13 m	L=39,92 m	L=20,90 m	L=17,19 m	L=16,46 m	L=8,06m	L=35,94 m	L=16,46 m	L=17,60 m
Spadki i łuki pionowe		+0,004585			R=800m		-0,002328		R=1000m		+0,003414		R=200m		
Rzędne terenu Zt	116,23	115,70	116,04	116,10	116,26	116,30	116,00	115,66	116,44	116,60	116,20	116,00	115,90	115,70	115,71
Odległości (Y)	0,00	37,00	70,68	76,40	6,57	14,31	58,11	61,00	73,00	93,97	98,00	36,00	56,15	68,40	0,50
Pikietaż	0+000 P3-PPT				0+100				0+200				0+300		P4-KPT