


Przekrój normalny ścieżek szutrowych
Skala 1:10

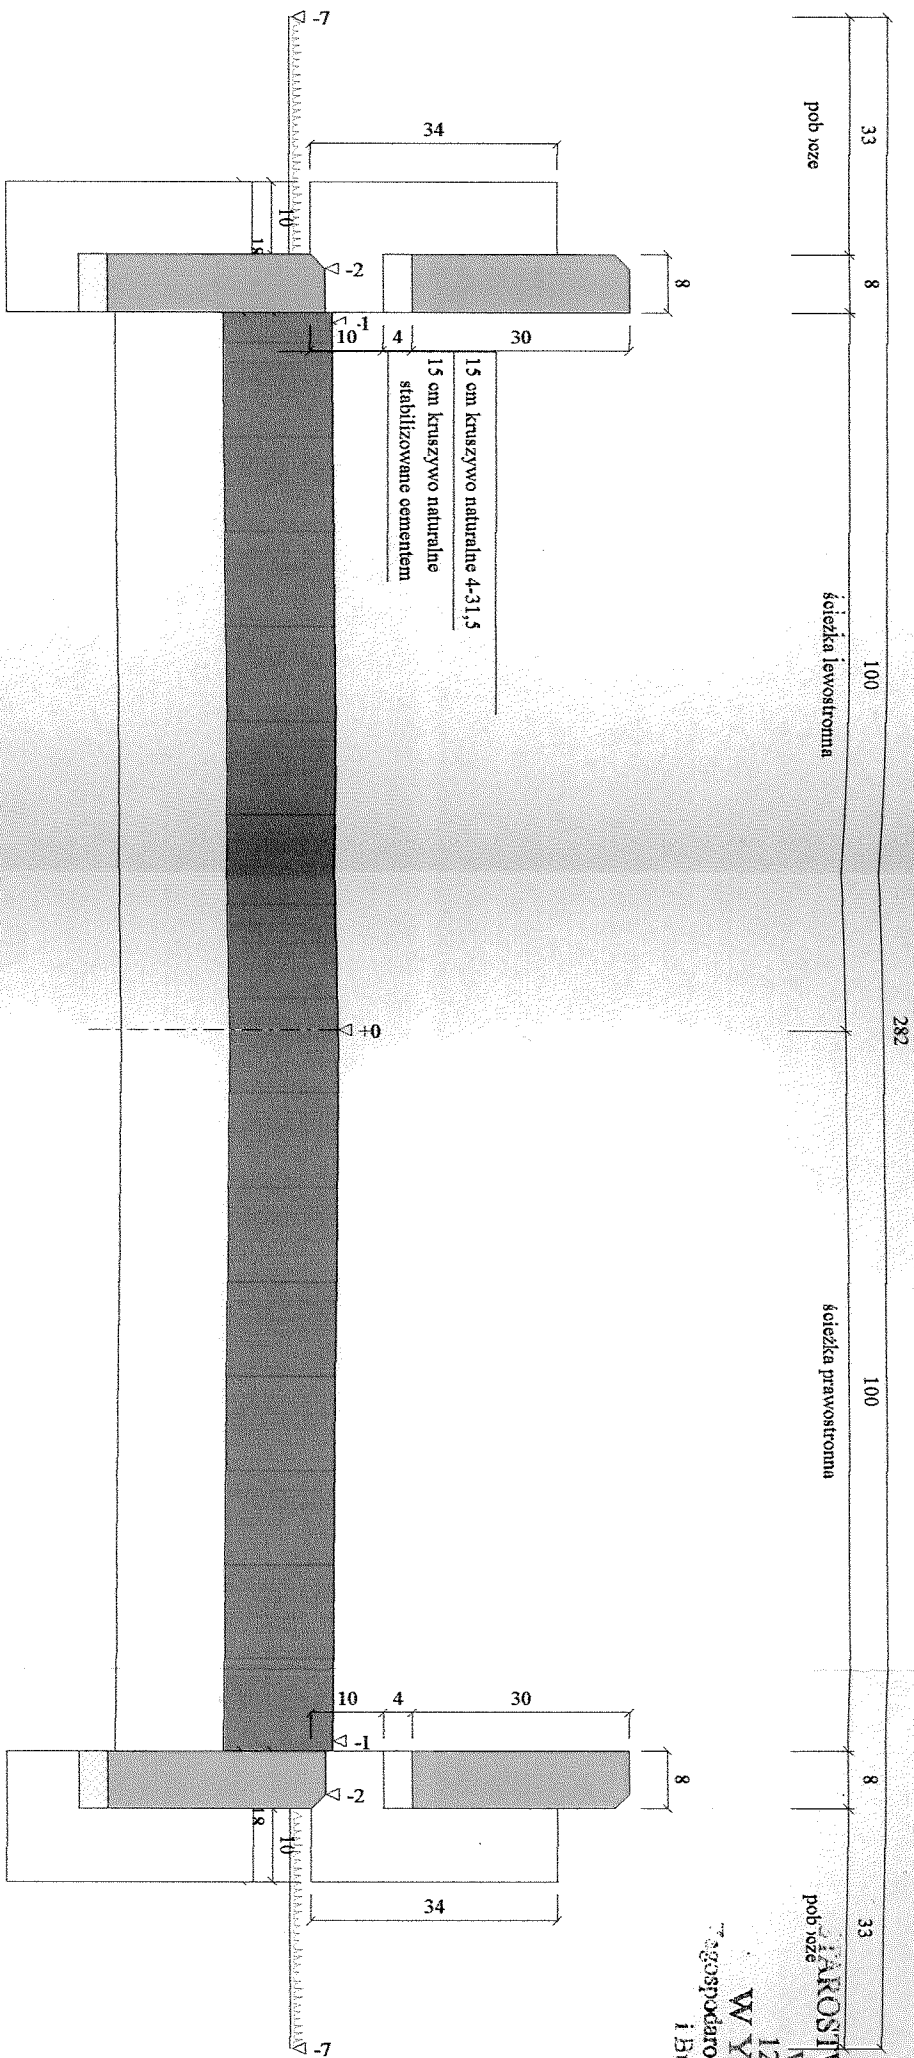

AROSTWO POWIATOWE
w Pisz
12-200 Pisz
WYDZIAŁ
Gospodarowania Przestrzennego
i Budownictwa

Wykonawca	Przedsiębiorstwo Inżynierii Komunalnej "PIK" - mgr inż. Krzysztof Bronisław Leoniec, 12-200 Pisz, Mайдamn 18A, tel. 508 265-750		
Inwestor	URZĄD MIEJSKI W PISZU	Umowa	
Obiekt	BUDOWA SKATEPARKU WRAZ Z ZAGOSPODAROWANIEM TERENU NA DZIAŁCE NR 431/57 W PISZU		
Nazwa rysunku	Przekrój normalny ścieżek szutrowych		
Opracował			
Projektował	mgr inż. Krzysztof Leoniec	Uprawnienia SUW - 16/91	Załączników Skala 1:10
Sprawdził		Uprawnienia	Data 23.02.2010 r.