


skala 1:1000, obręb Szczecchy Wielkie

Załącznik graficzny do
UCHWAŁY Nr XLVII/612/14
RADY MIEJSKIEJ w PISZU
z dnia 19 września 2014 r.

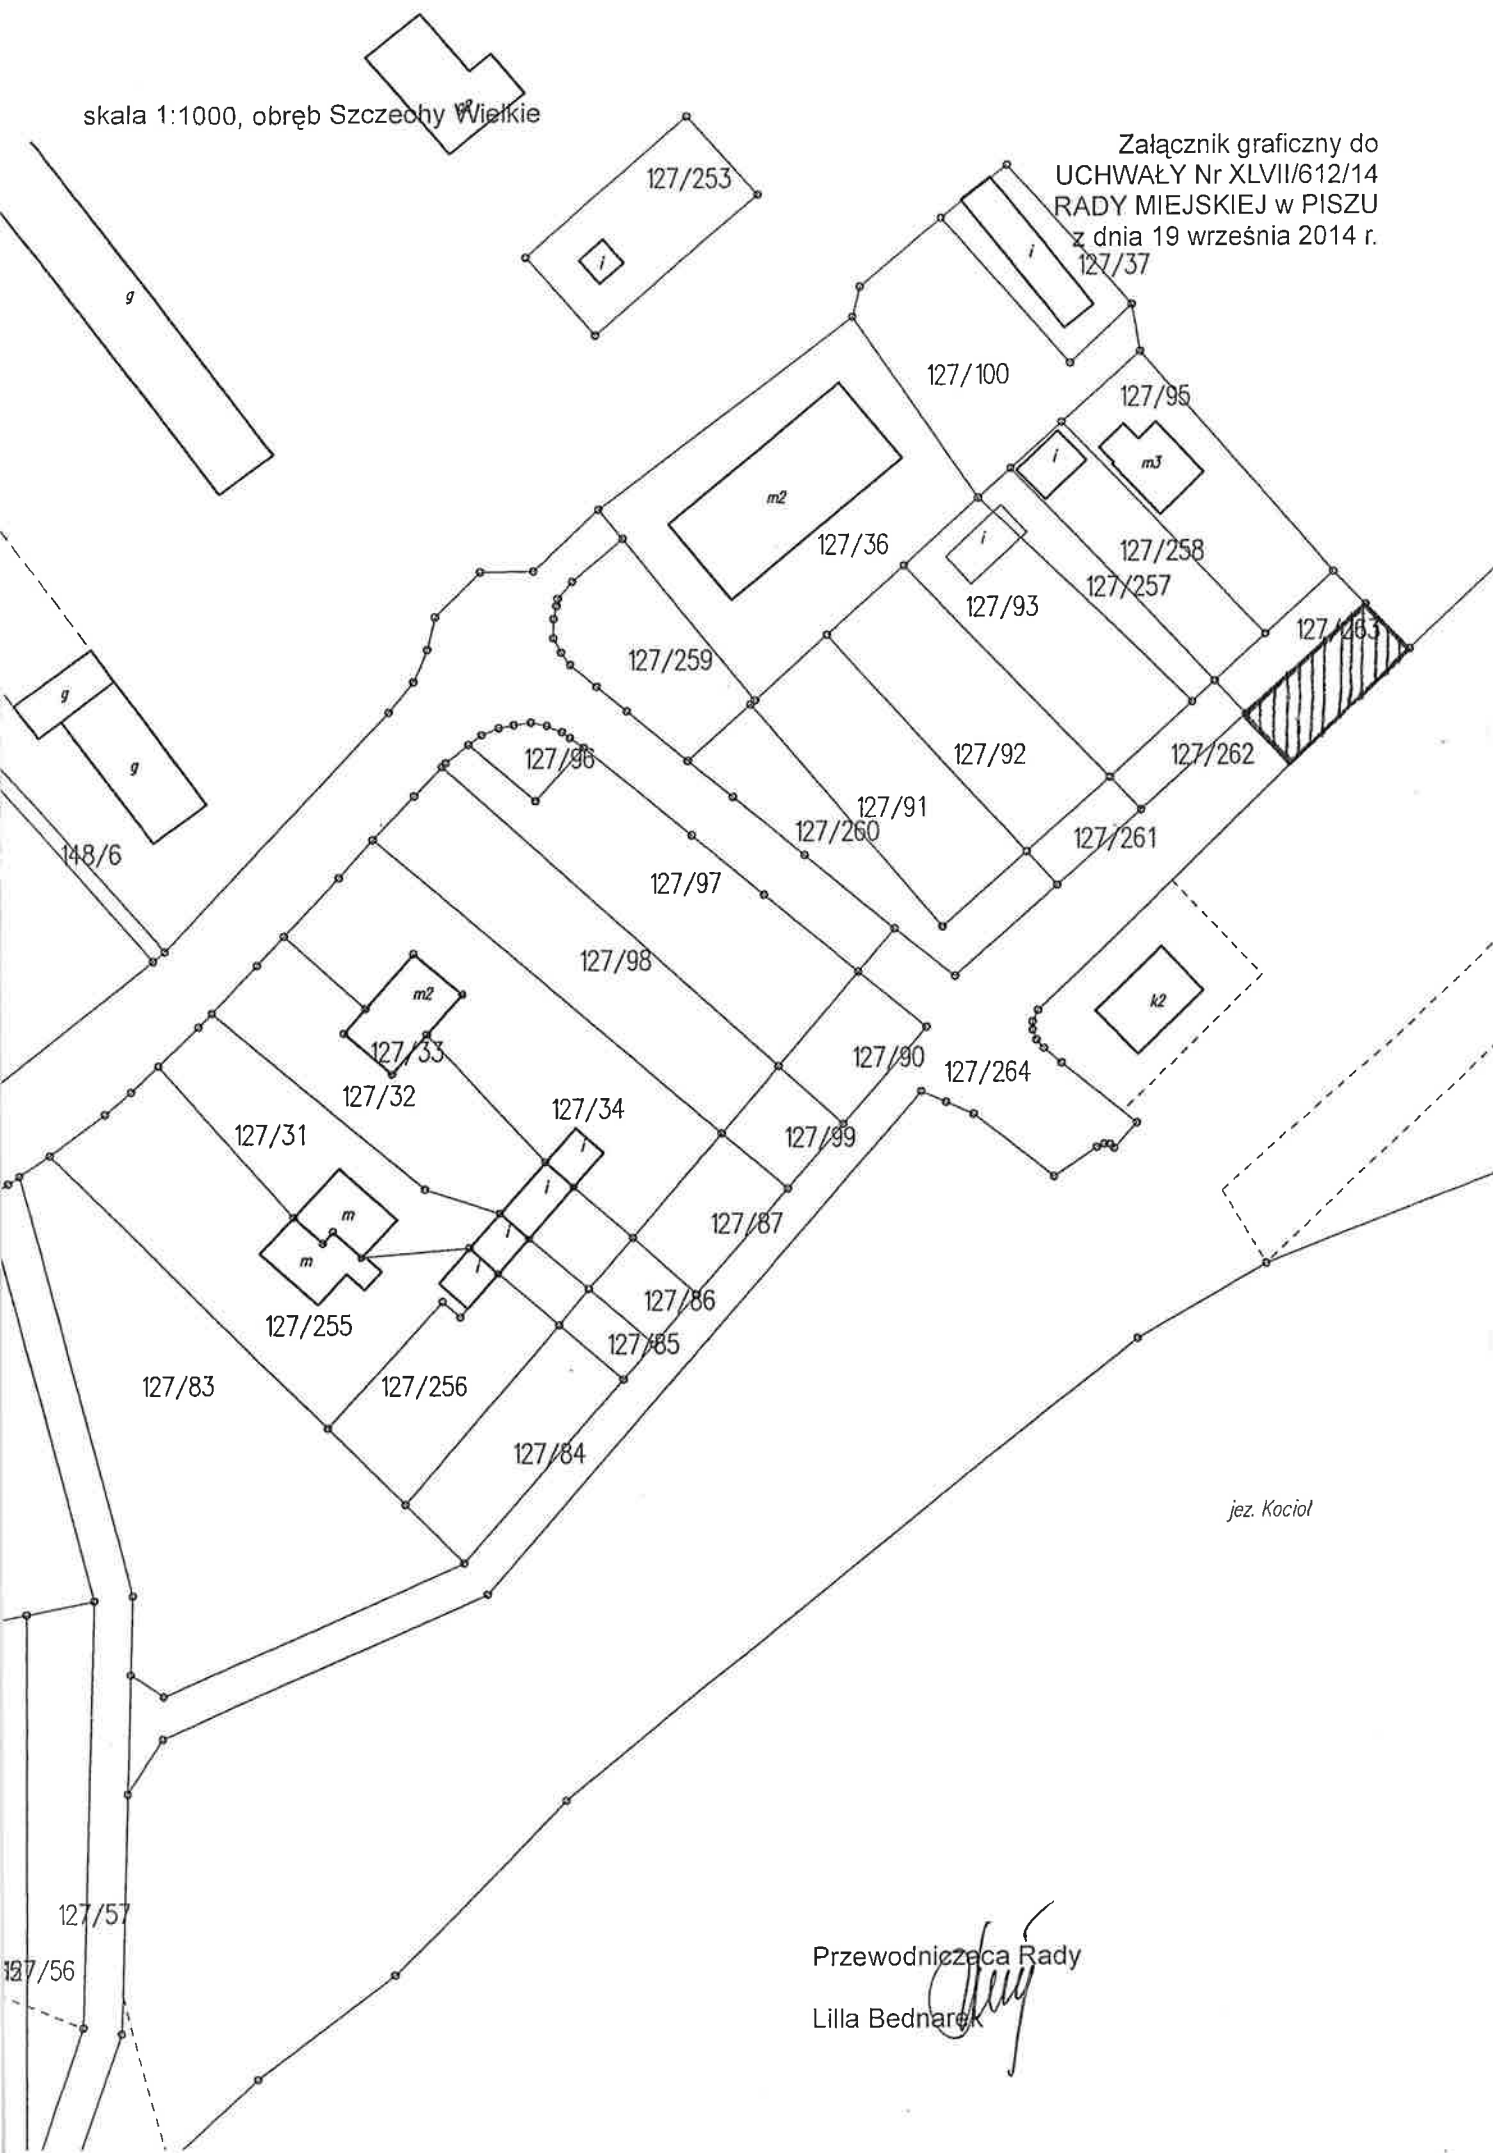

Przewodnicząca Rady

Lilla Bednarek