


skala 1:1000, obręb Pisz 2

Załącznik graficzny do
UCHWAŁY Nr VIII/89/15
RADY MIEJSKIEJ w PISZU
z dnia 11 maja 2015 r.

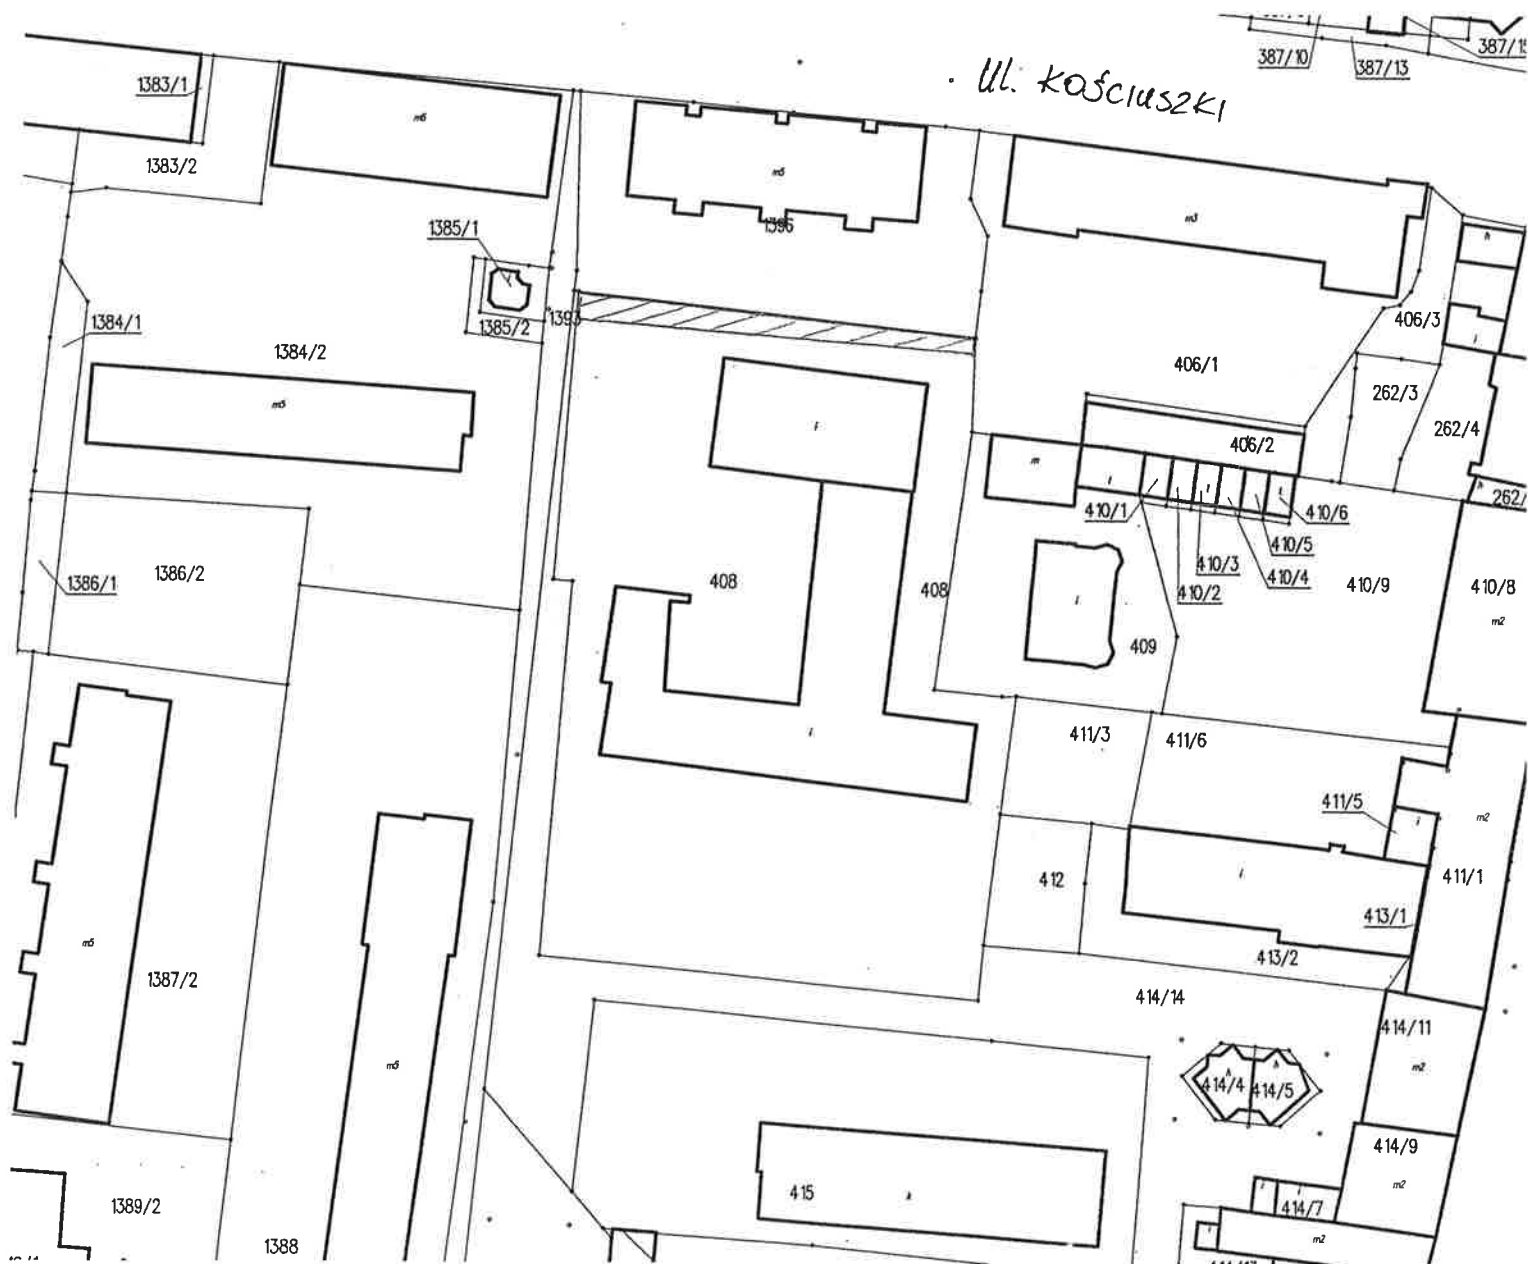

Przewodniczący Rady
Lech Botak