


skala 1:1000, obręb Pisz 1

Załącznik graficzny do
UCHWAŁY Nr VI/43/15
RADY MIEJSKIEJ w PISZU
z dnia 3 marca 2015 r.

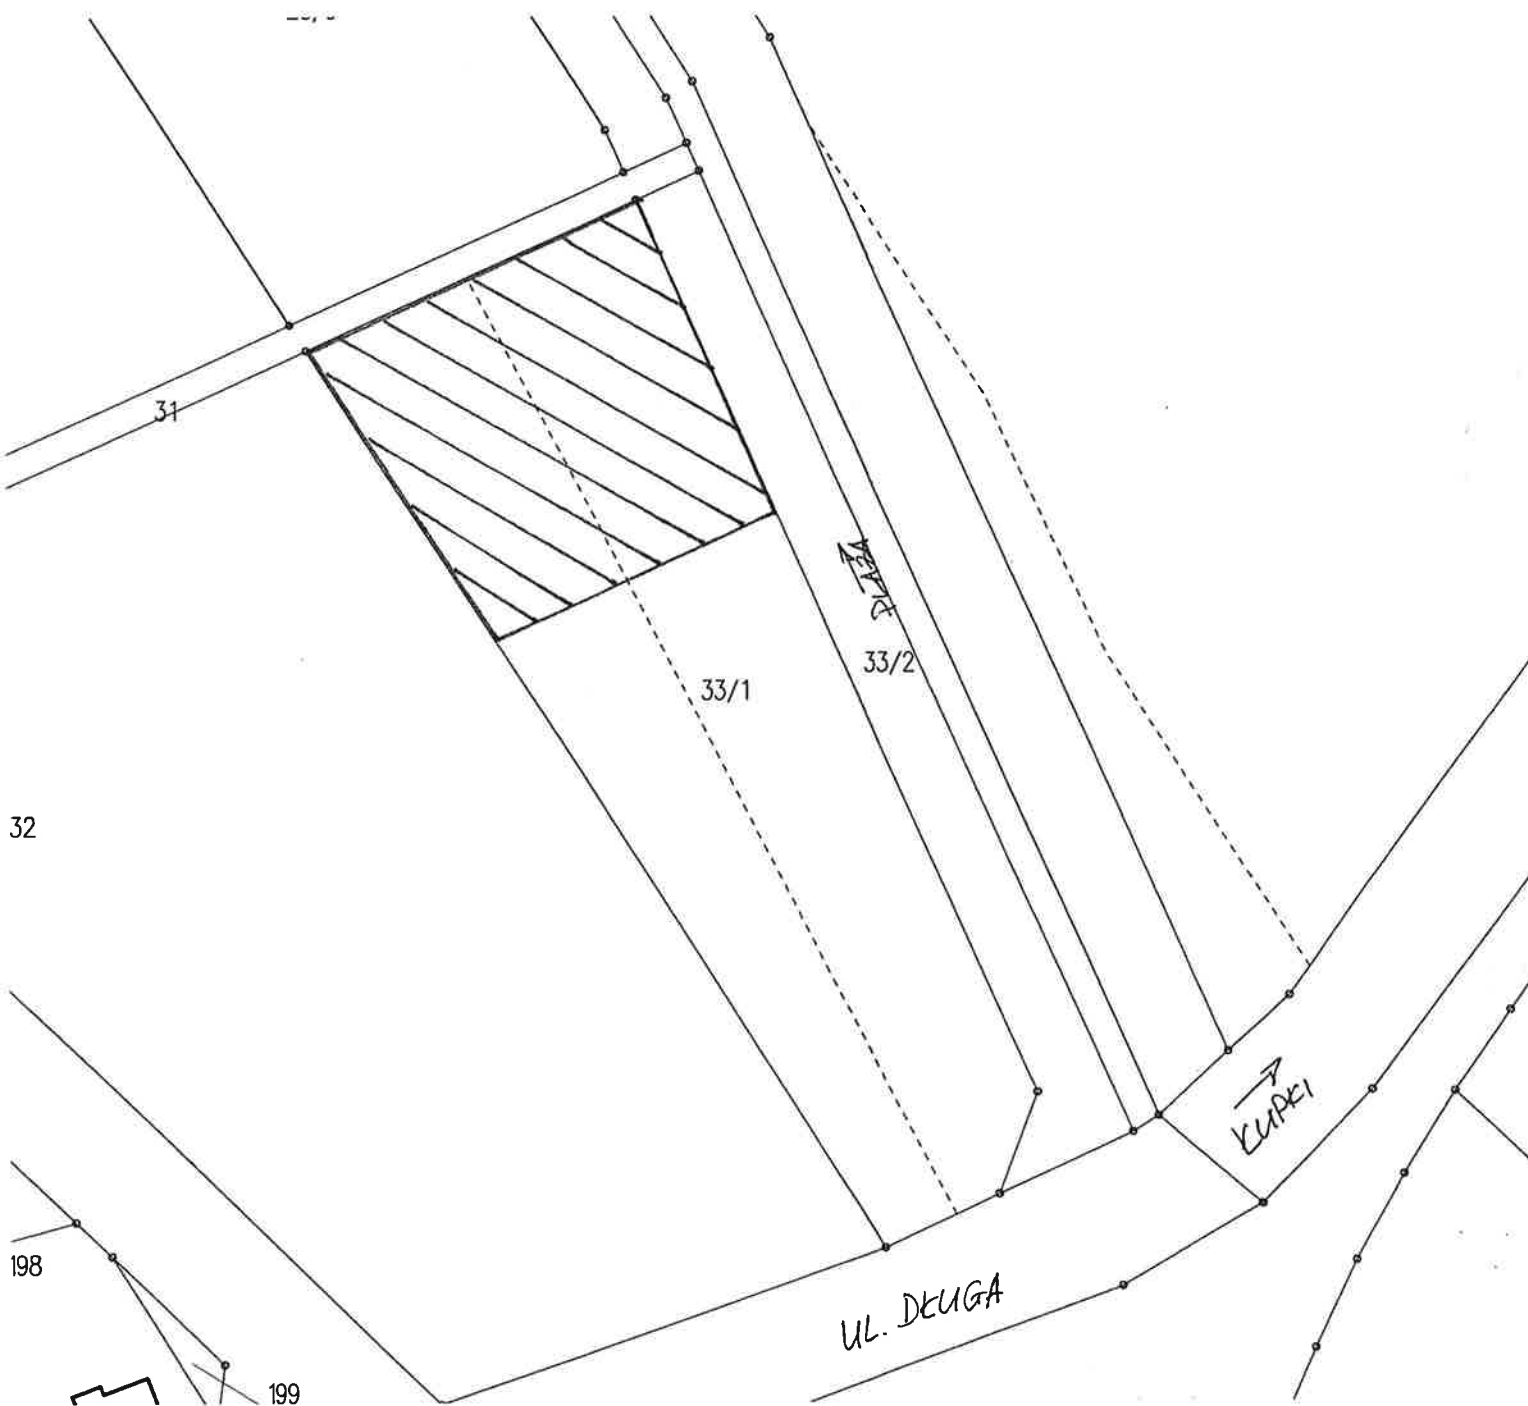

Przewodniczący Rady

Lech Borak