


skala 1:1000 Pisz, ul. Parkowa

Załącznik do
Uchwały Nr XXII/222/16
RADY MIEJSKIEJ w PISZU
z dnia 4 marca 2016 r.

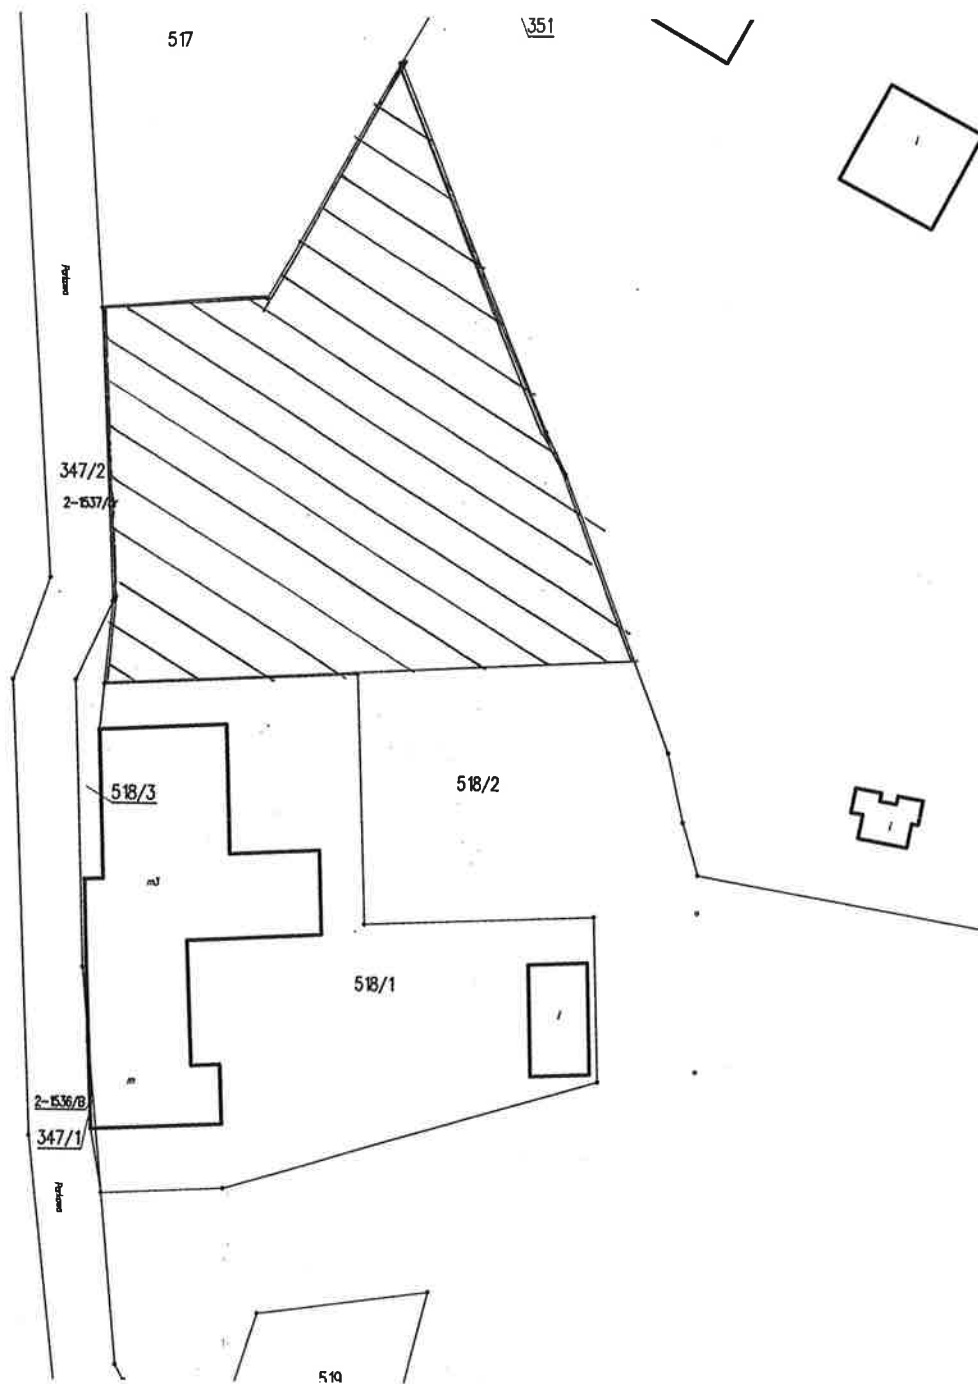

Przewodniczący Rady

Lech Borak